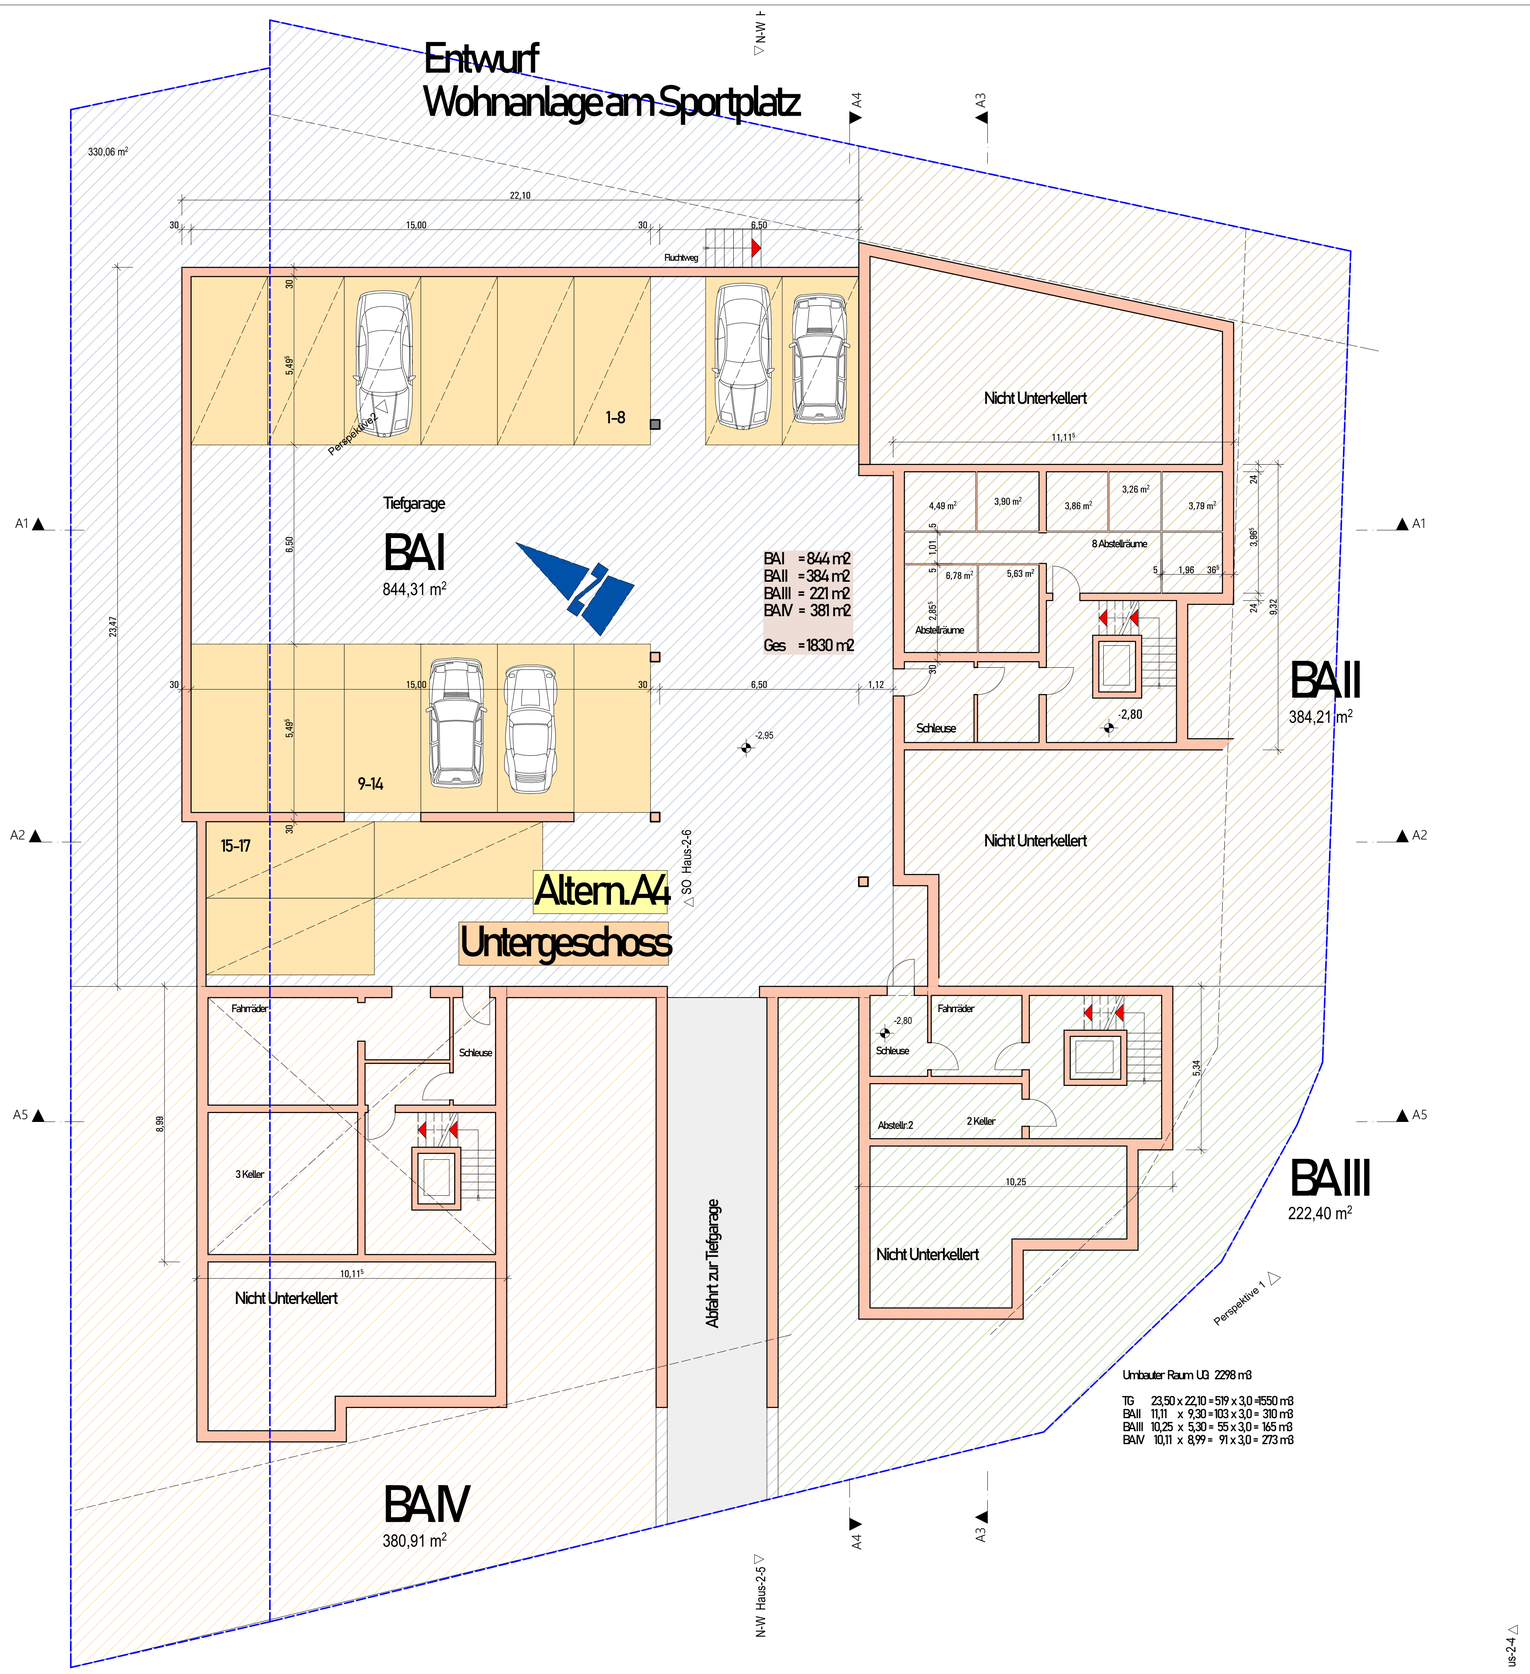

Umbauter Raum UG 2298 m3

TG	23,50 x 22,10 = 519	x 3,0 =	1550 m3
BAII	11,11 x 9,30 = 103	x 3,0 =	310 m3
BAIII	10,25 x 5,30 = 55	x 3,0 =	165 m3
BAIV	10,11 x 8,99 = 91	x 3,0 =	273 m3

Pläne mit Berechnungen

Entwurf UG

Wohnanlage am Sportplatz
Alternative A4

± 0,00 = #Höhe m üNN = OK FFB EG

AUFTRAGGEBER:
Wohnanlage Sportplatz

01A

Maßstab	Blattgröße	Datum	Planersteller
1:100	0,841 x 0,594	02.07.2023	Vid.

Dateiname: Entwurf Altern A4 am Sportplatz.pln

Pfad: C:\Projekte\Alle Projekte mit 19.0\Hegenbarth\Wohnanlage Sportplatz\Alternative 4\Entwurf Altern A4 am Sportplatz.pln