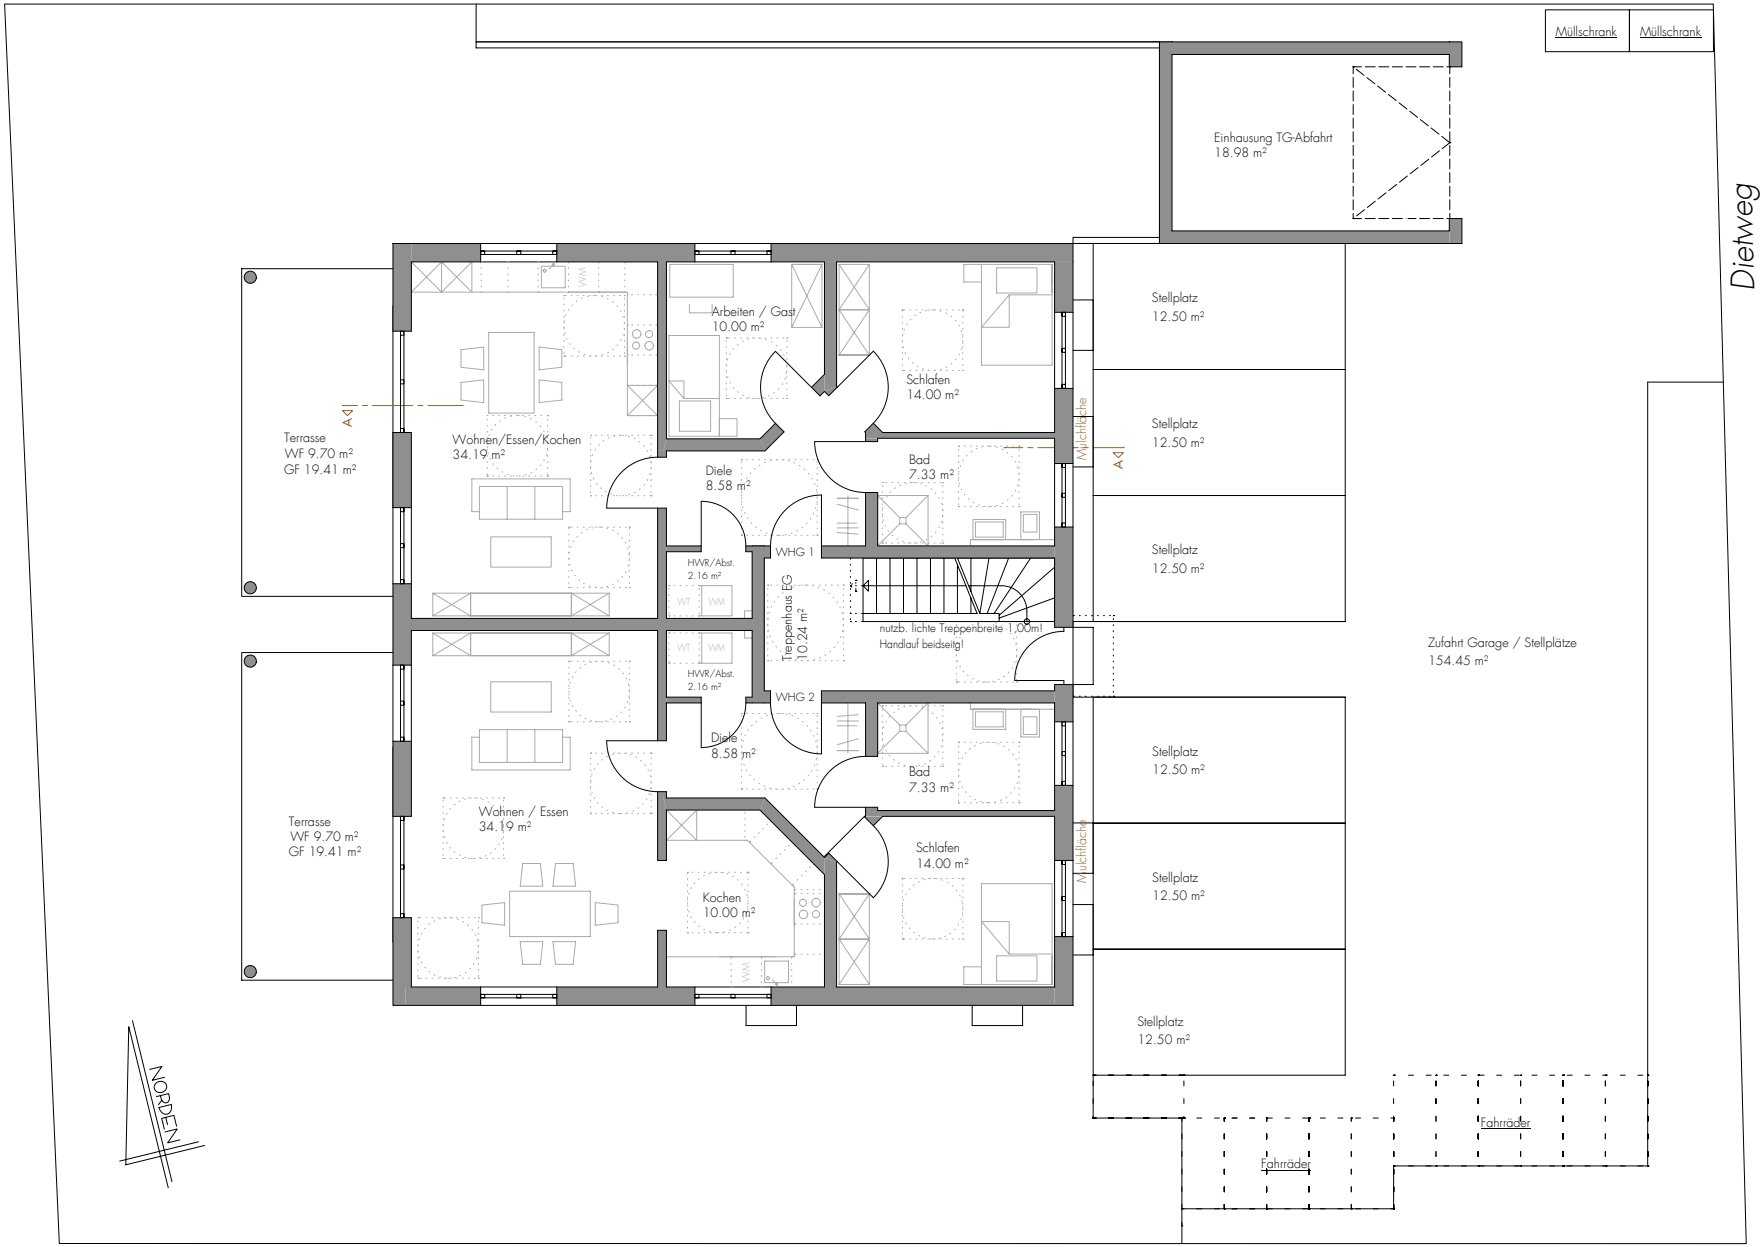

BEBAUUNG EXPOSÉ