


74915 WAIBSTADT

Seite 1

Generbeobjekt  
Waibstadt  
Marktplatz 5  
Verkaufsfläche  
~ 480 m<sup>2</sup> Nebenräume  
~ 137 m<sup>2</sup> Aufenthaltsräume  
+ Personal WC's  
ZUSÄTZL. VERWANDLEN

PARKRE  
± 0.00  
13 PKW.


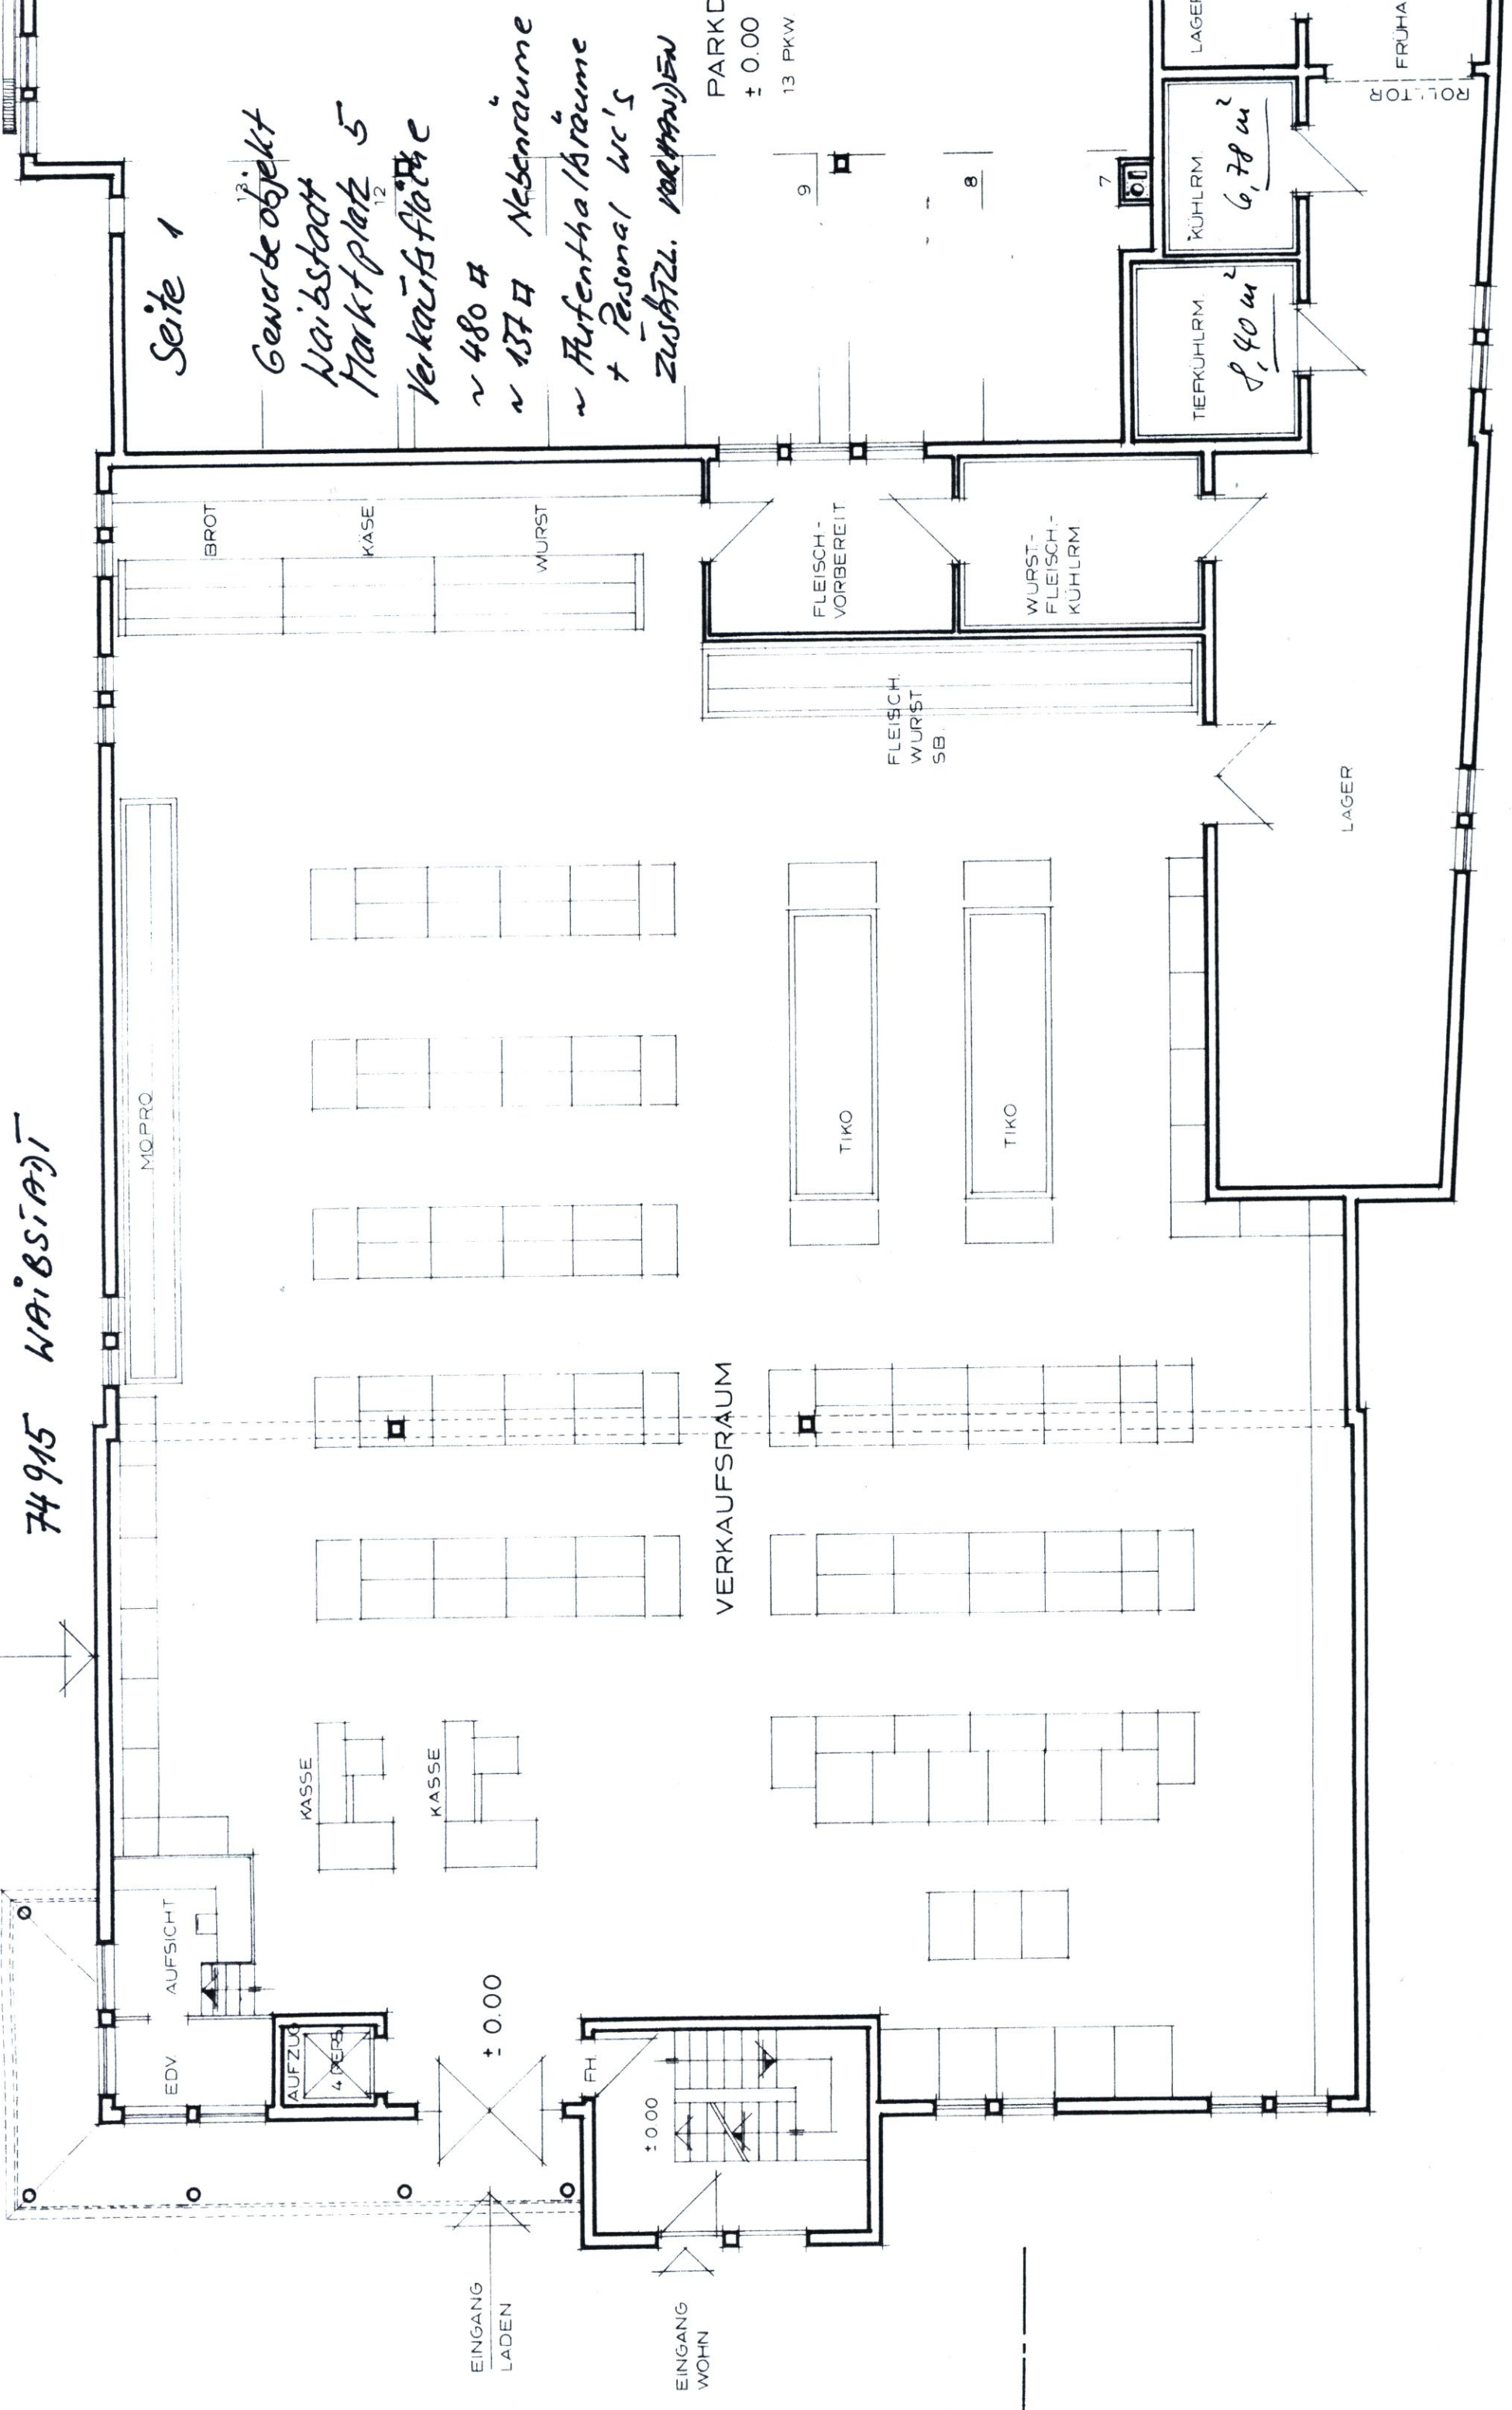


ROLLENTOR  
FRÜHA



Seite 2


Genarbojekt  
Waibstadt  
Marktplatz 5  
Parkdeck oben  
Lager räume  
Anlieferung

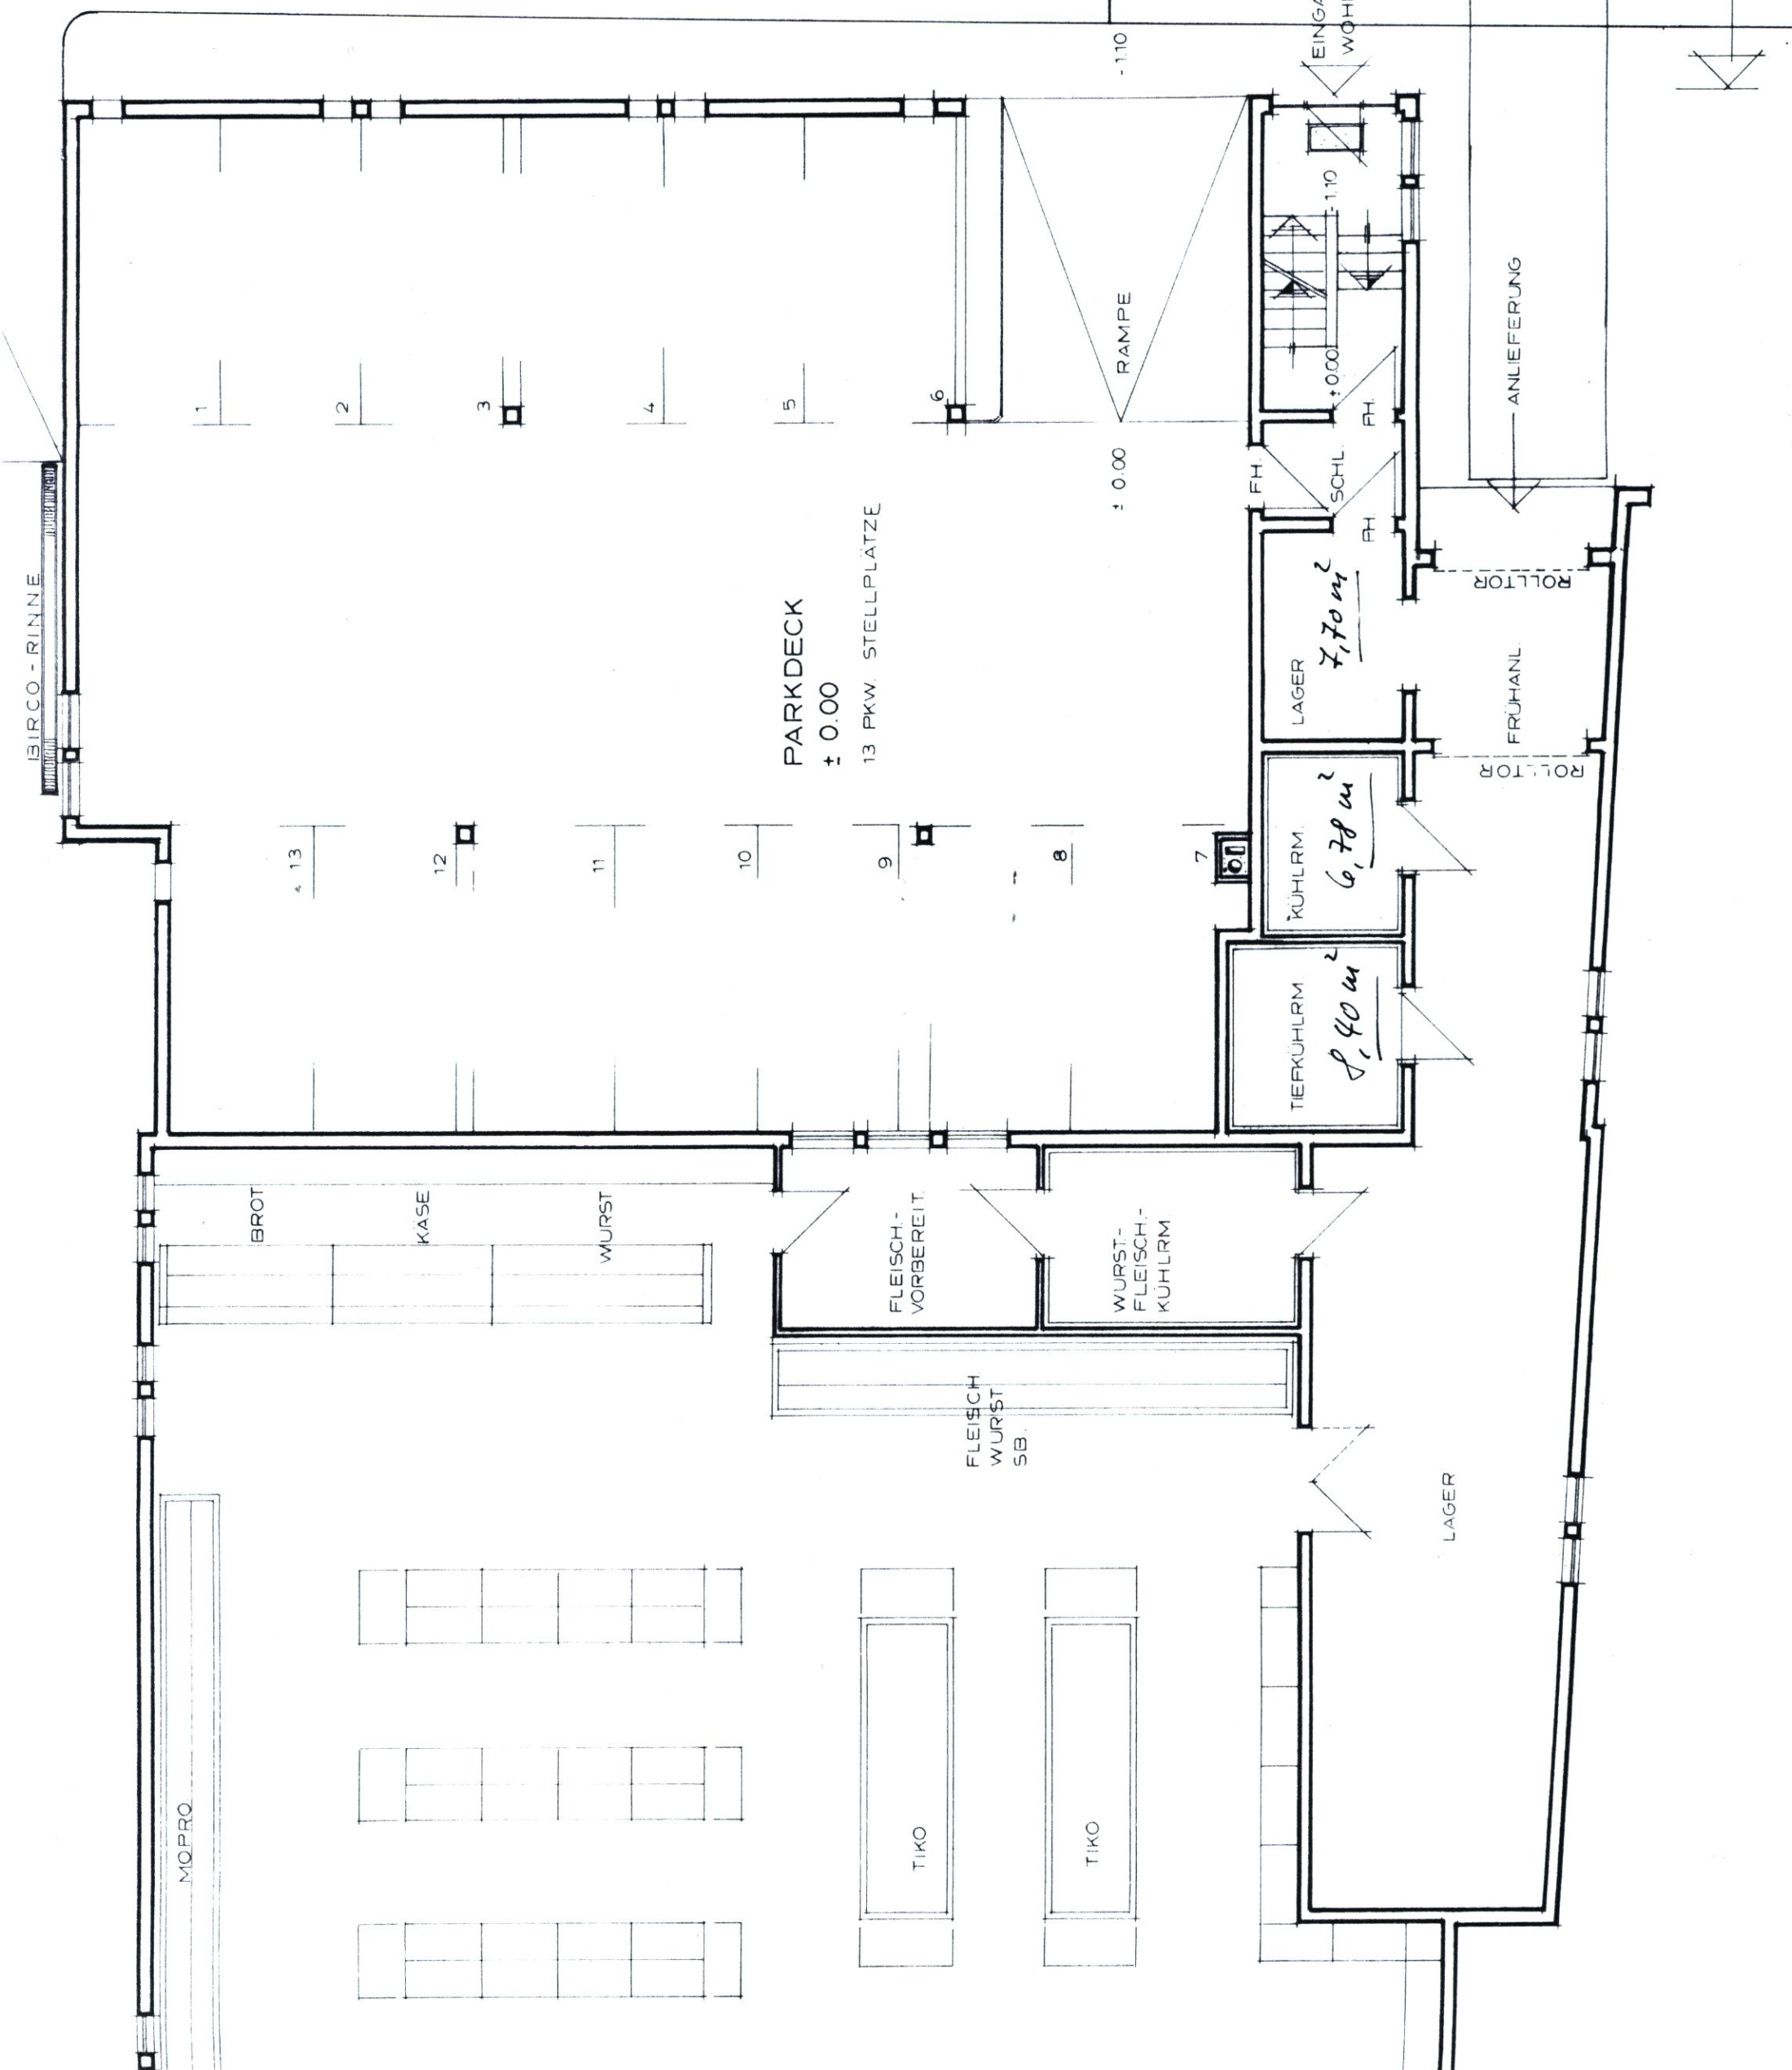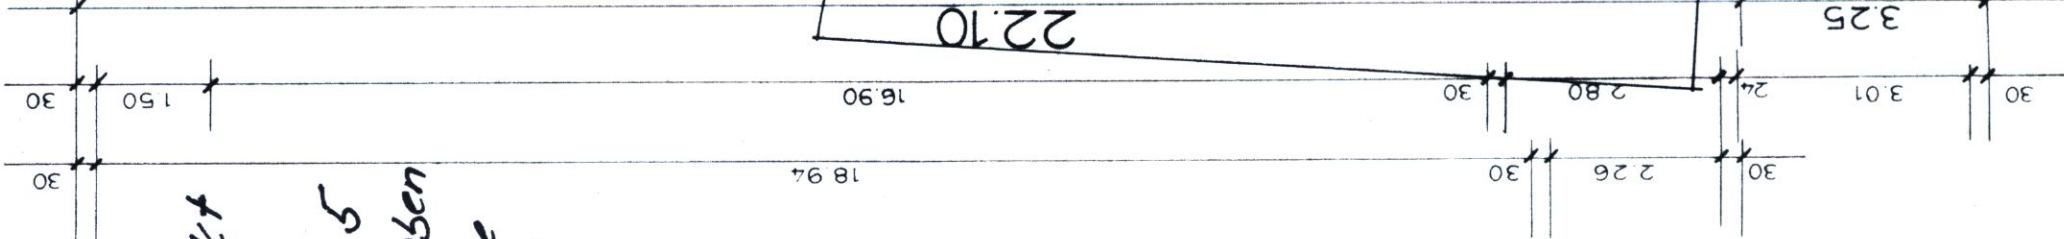

7.90

*Gewerbeobjekt  
Naibstadt Marktplatz 5  
Parkdeck unten*

*Seite 3*

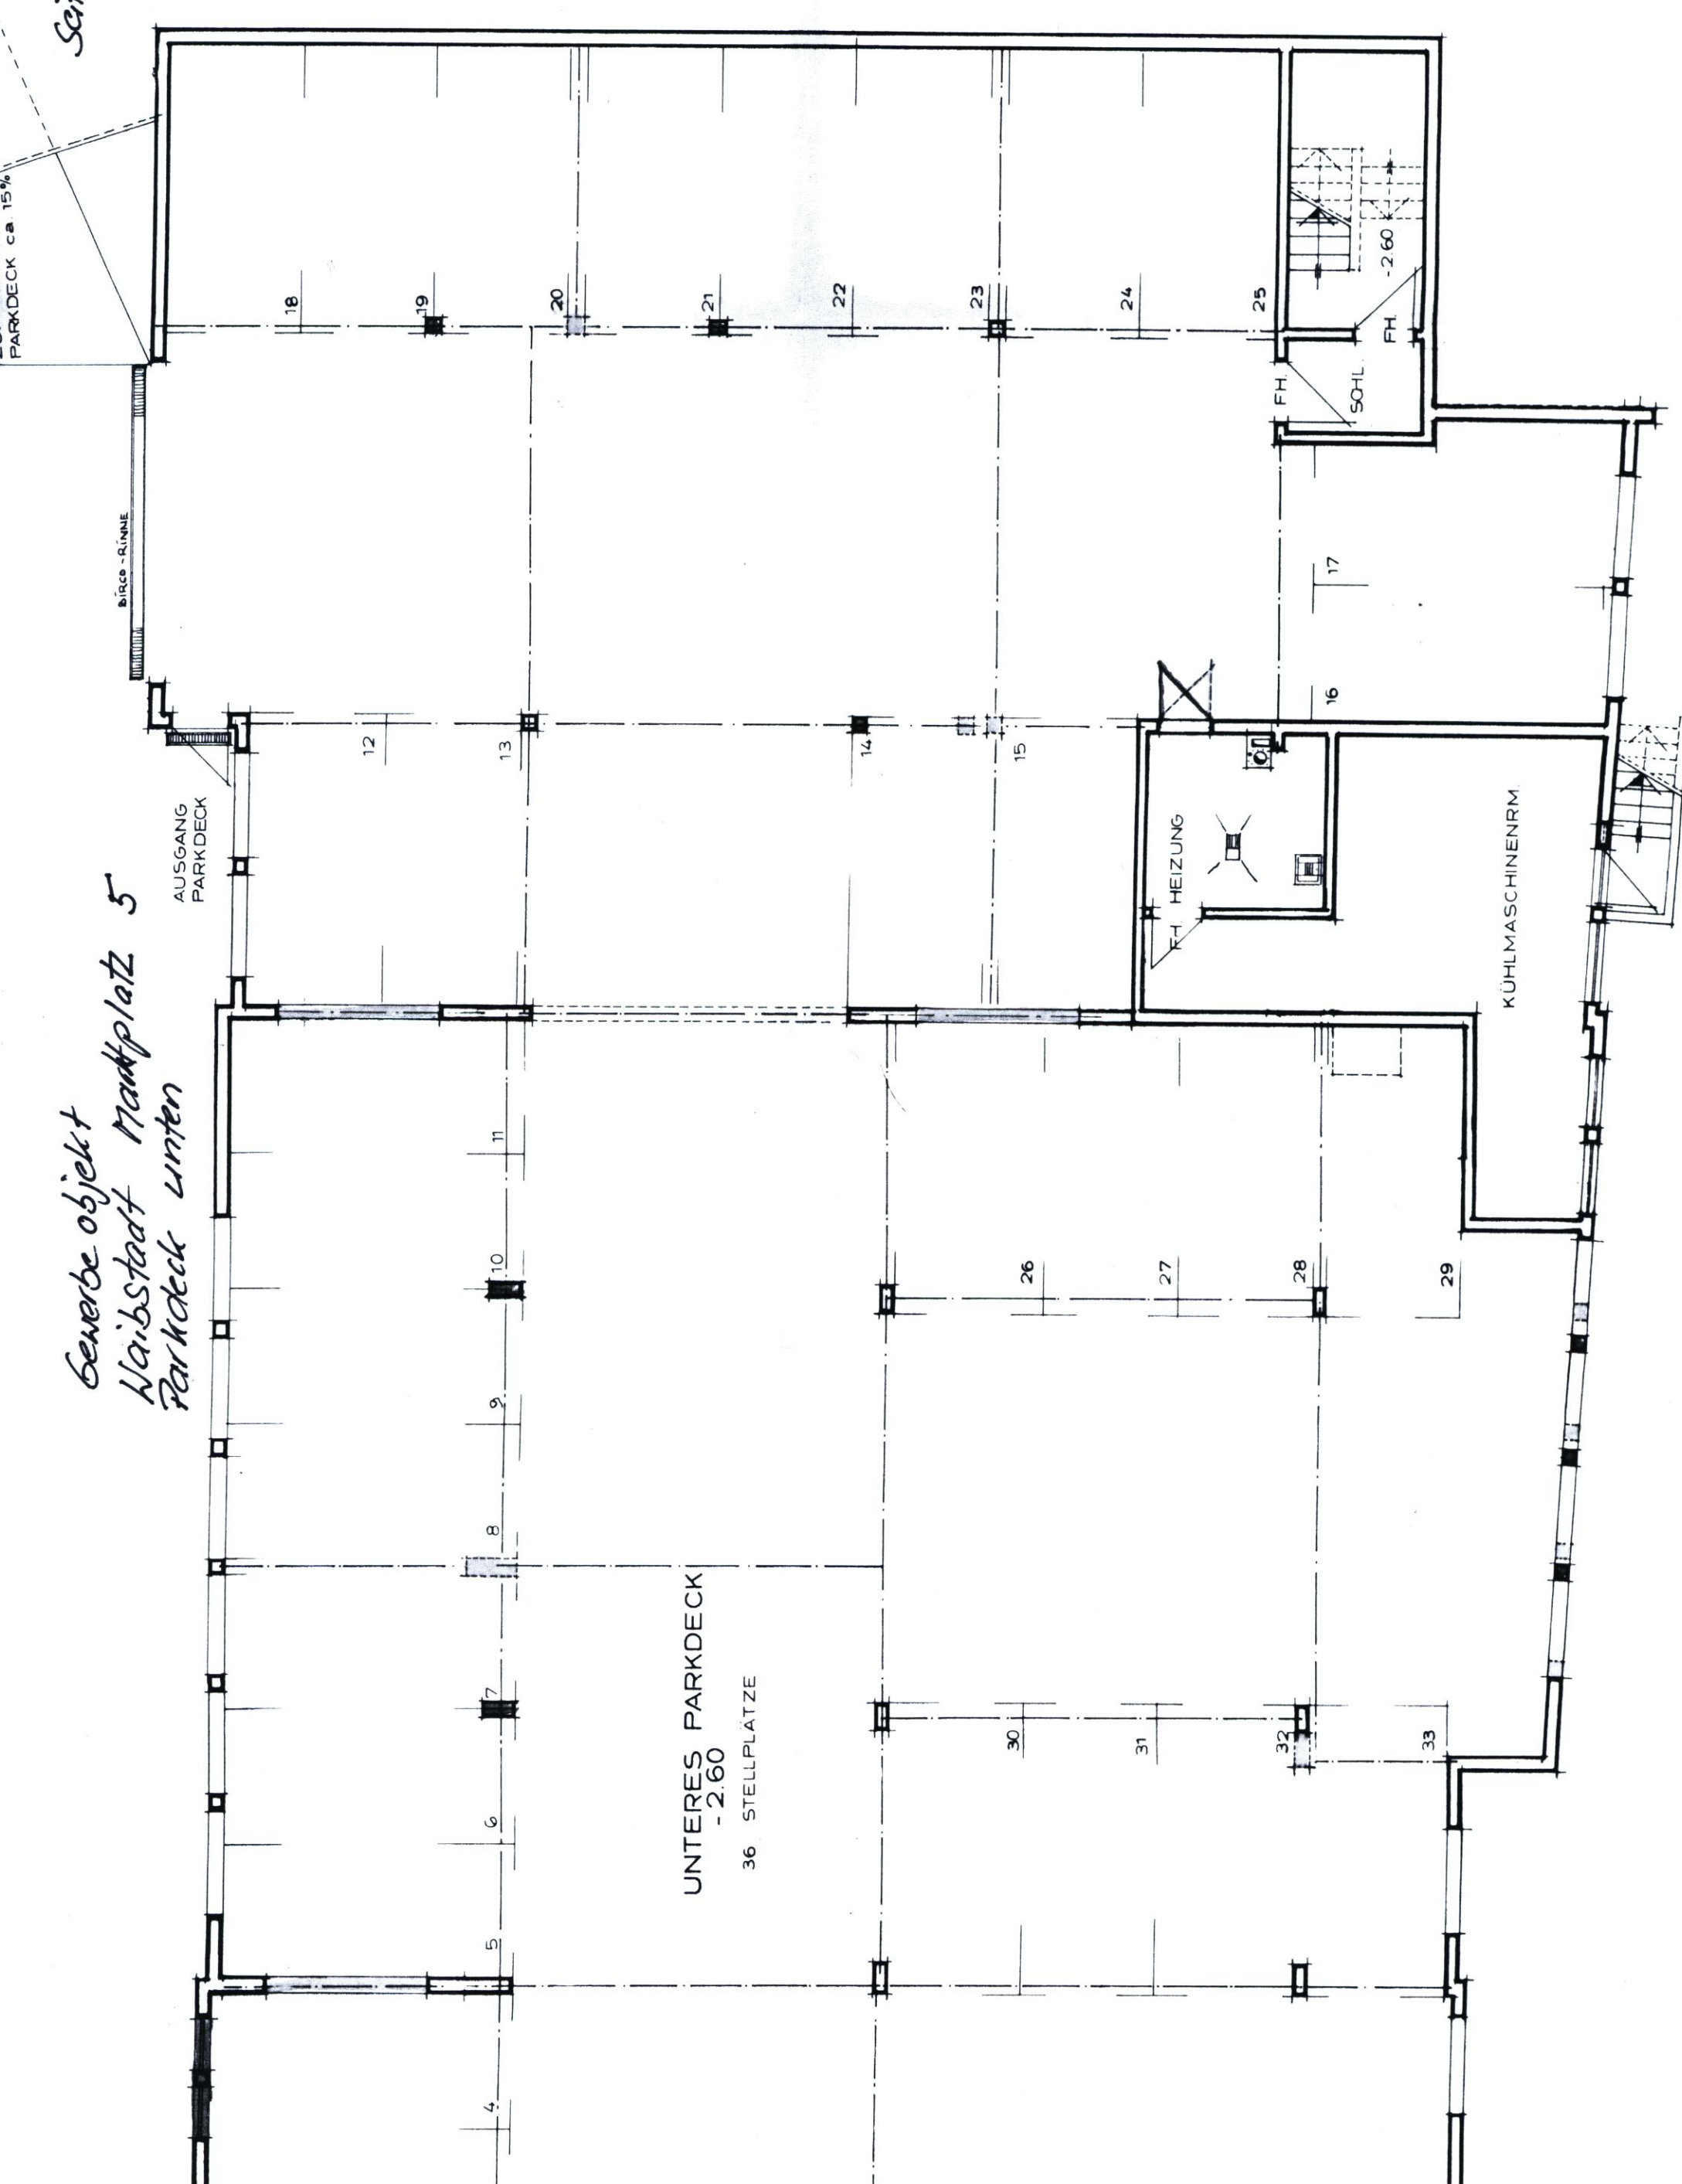

UNTERES PARKDECK  
-2.60  
36 STELLPLATZE

KÜHLMASCHINENRM

HEIZUNG

AUSGANG  
PARKDECK

SOHL

FH

FH

-2.60

PARKDECK ca. 15%

SIRCO-RINNE