


Gesamtübersicht

# ERDGESCHOSS GESAMT

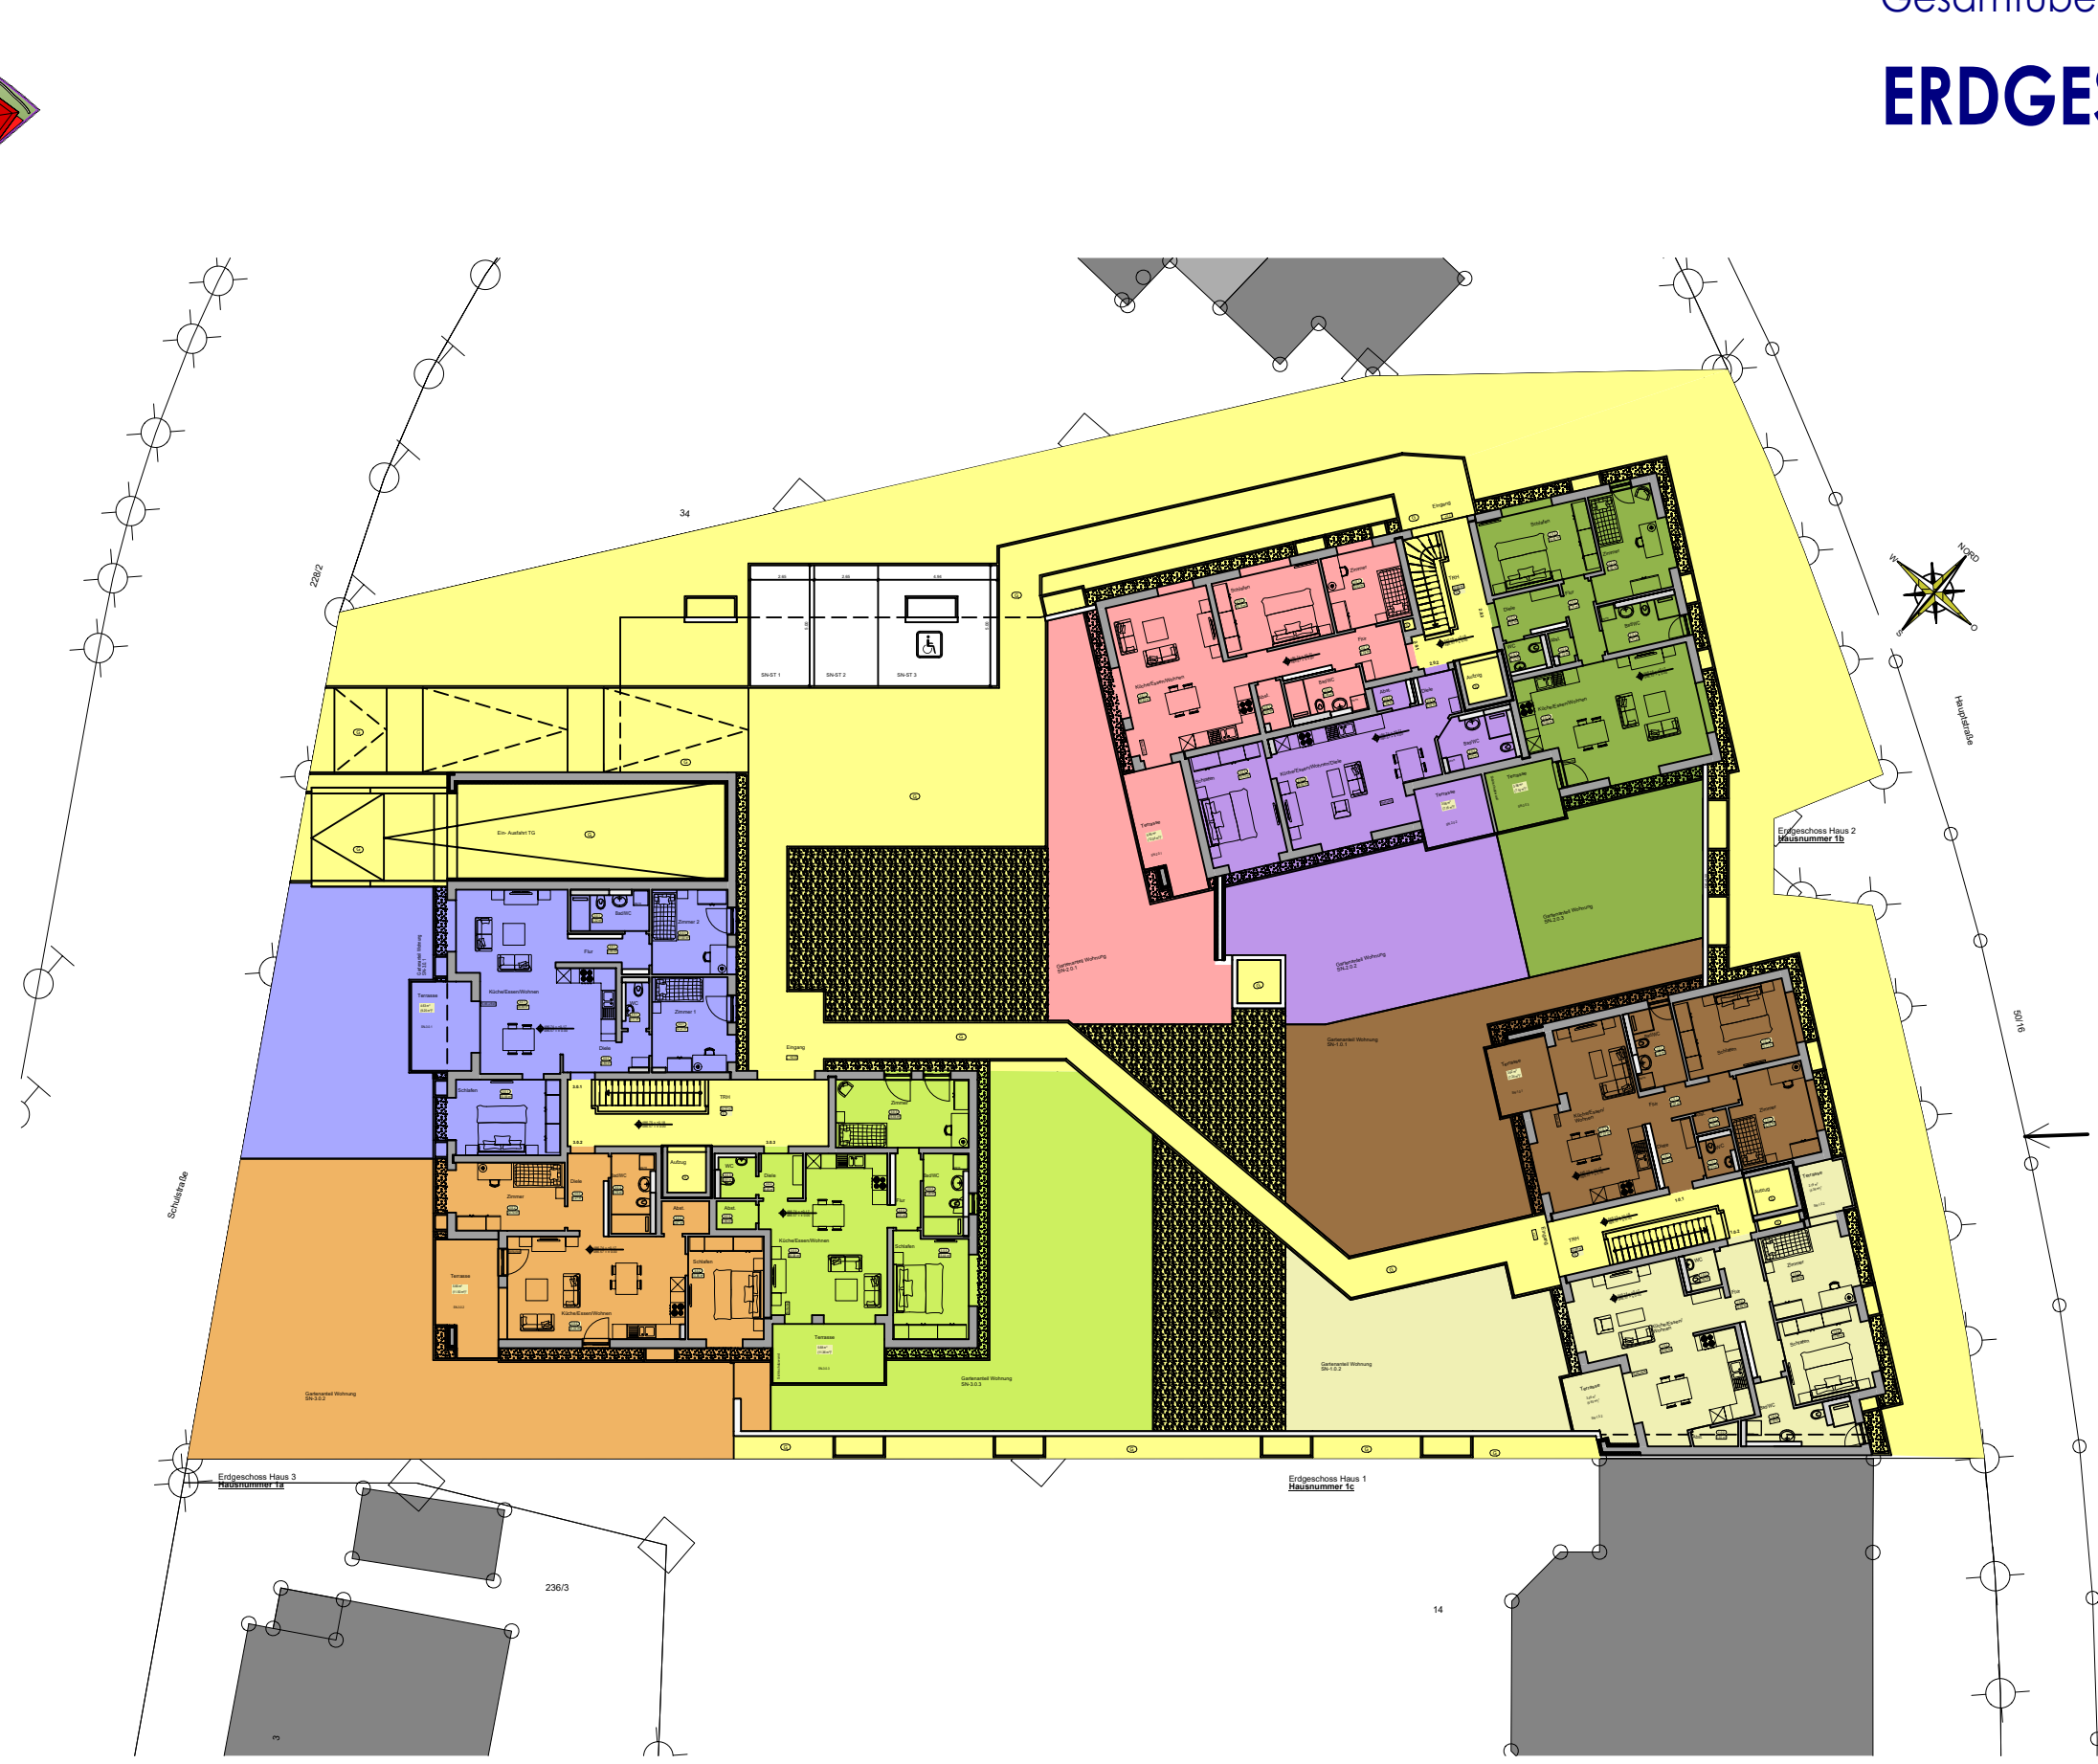

\* Der überdachte Bereich der Terrassen, Balkone und Loggien wird nur zu 50% zur Wohnfläche gerechnet.  
Der nicht überdachte Bereich der Terrassen, Balkone und Loggien wird nur zu 25% zur Wohnfläche gerechnet.  
Alle angegebenen Maße sind Rohbaumaße ohne Putzabzug.