



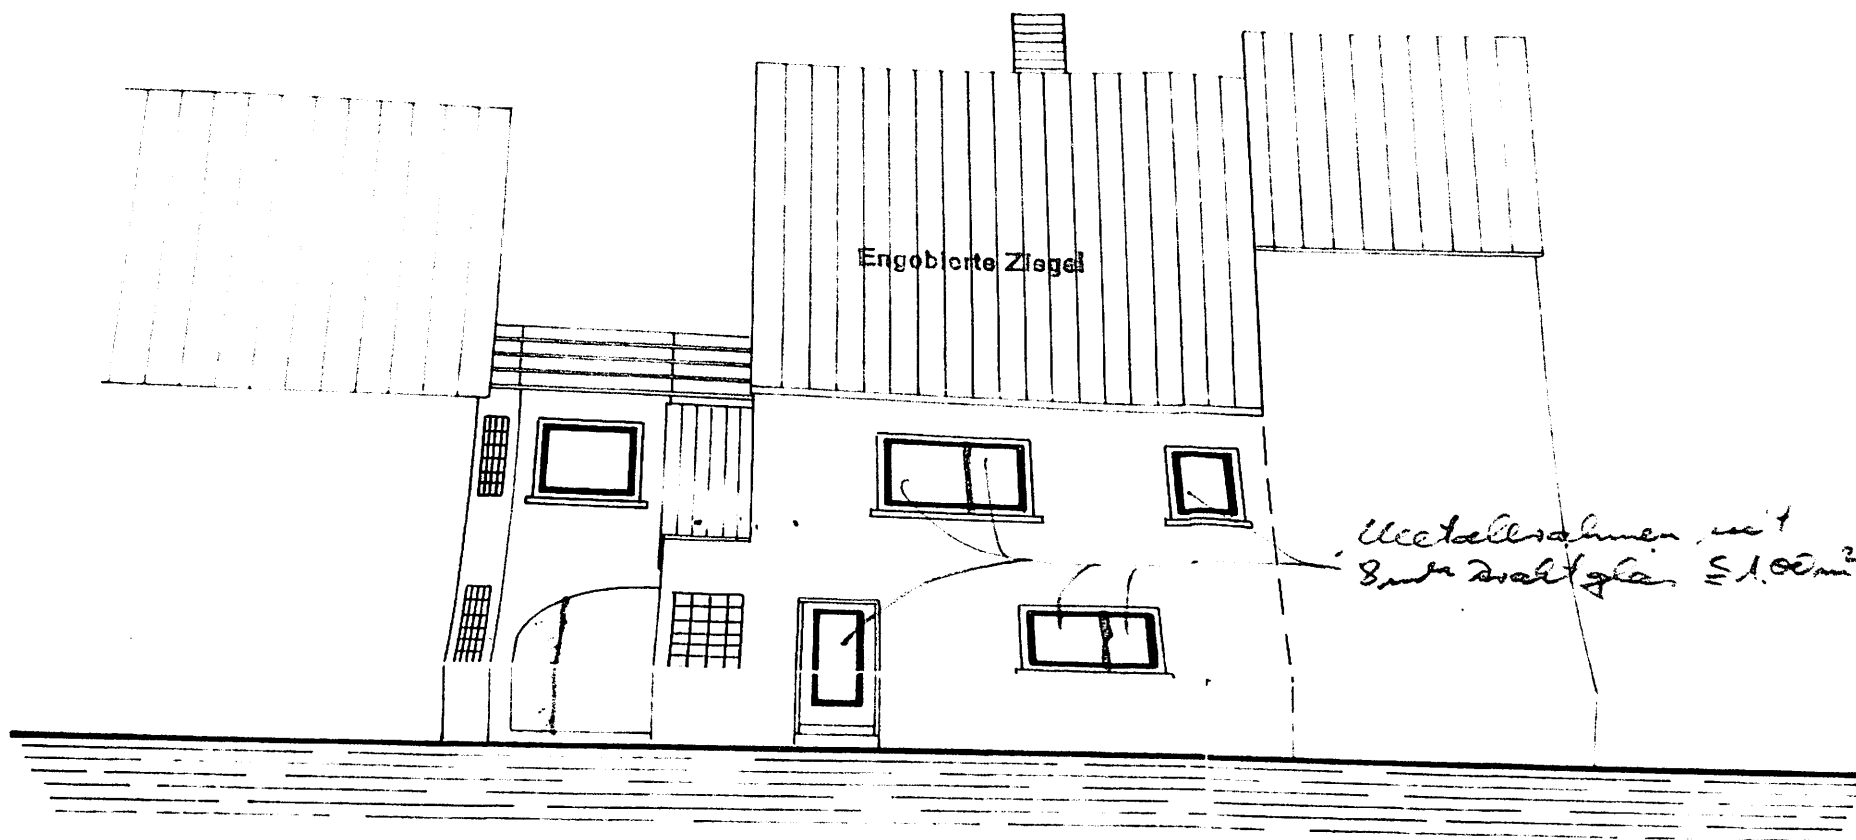

•SÜDSEITE

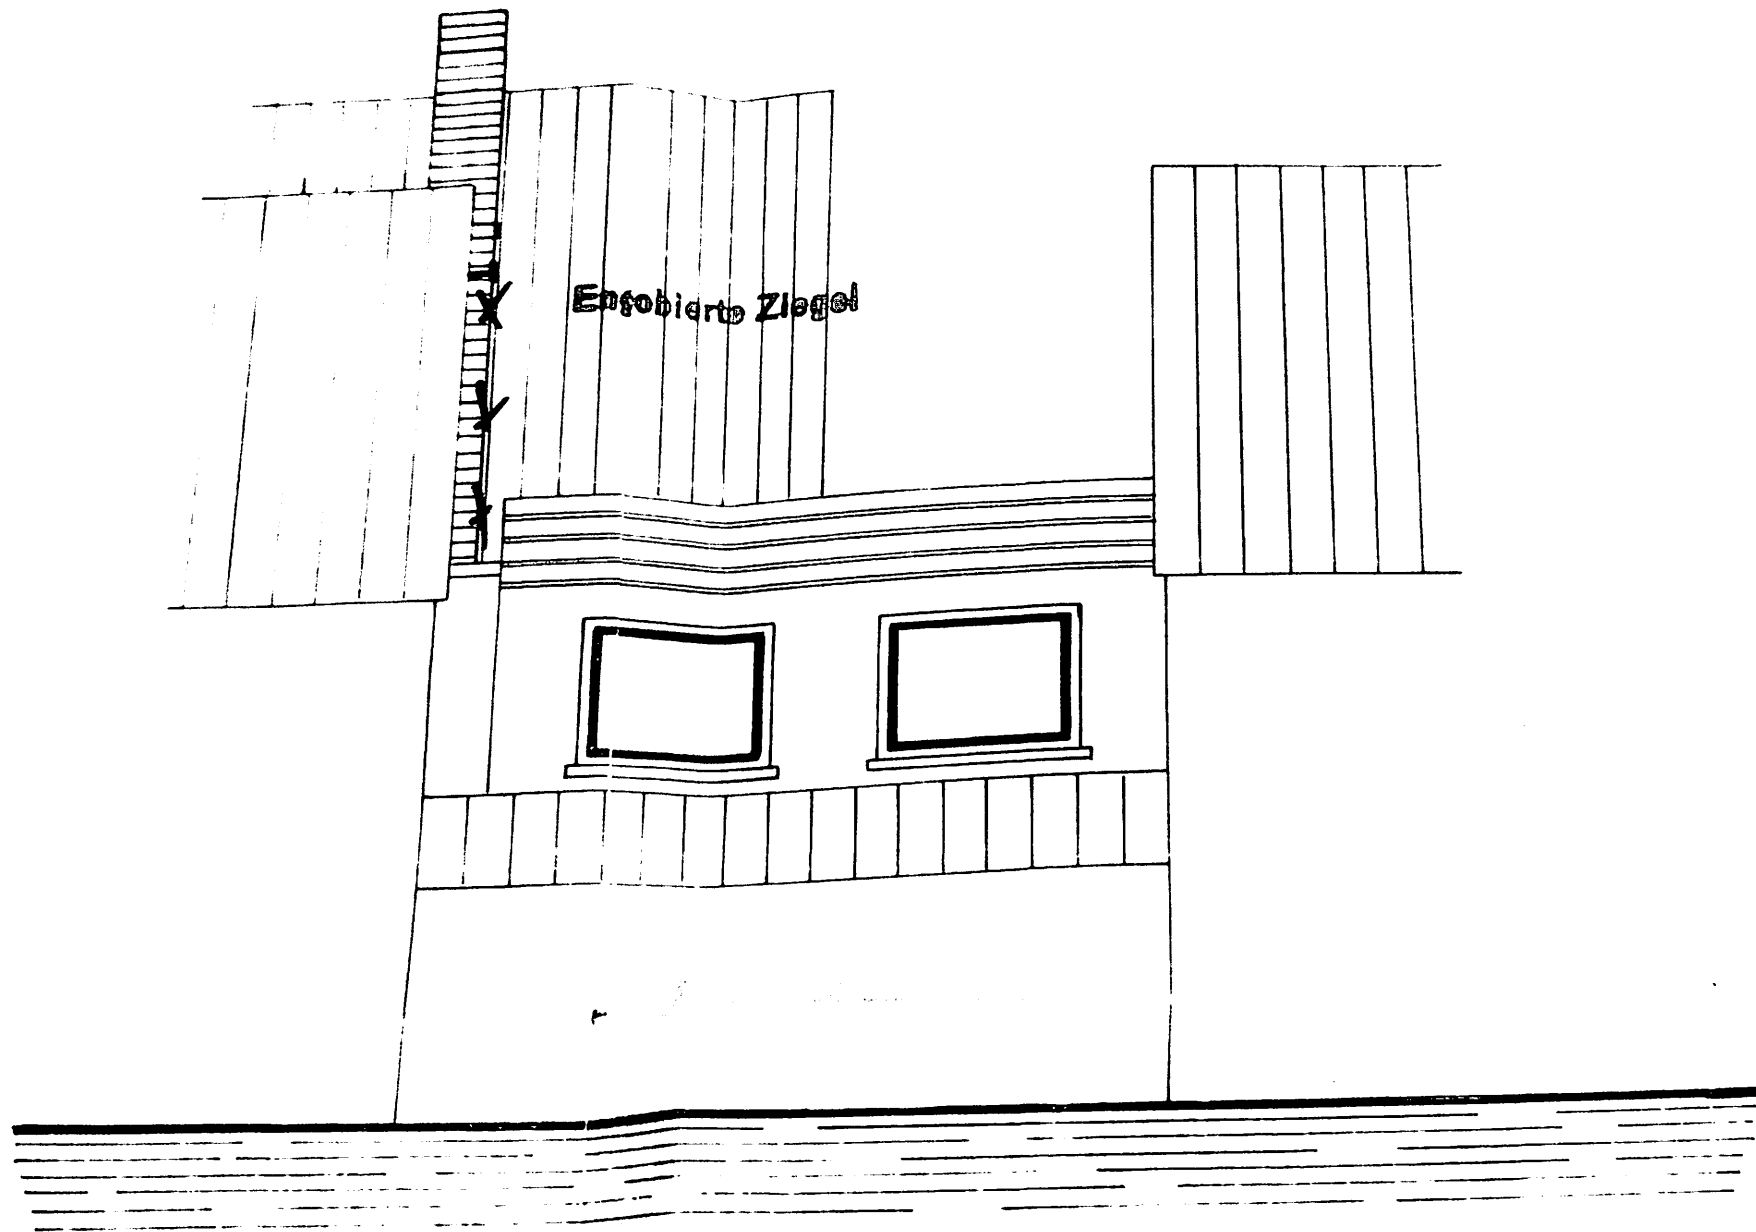

NORDSEITE

DES WOHNHAUSES — M = 1:100

Hinweis

Zu beachten sind bei Ausführung von
Holzbalkendecken

DIN 1054

Stahlbetonarbeiten

DIN 1045


Mauerwerk

DIN 1053

Fertigteilen aus Stahlbeton

DIN 4225

und DIN 4233

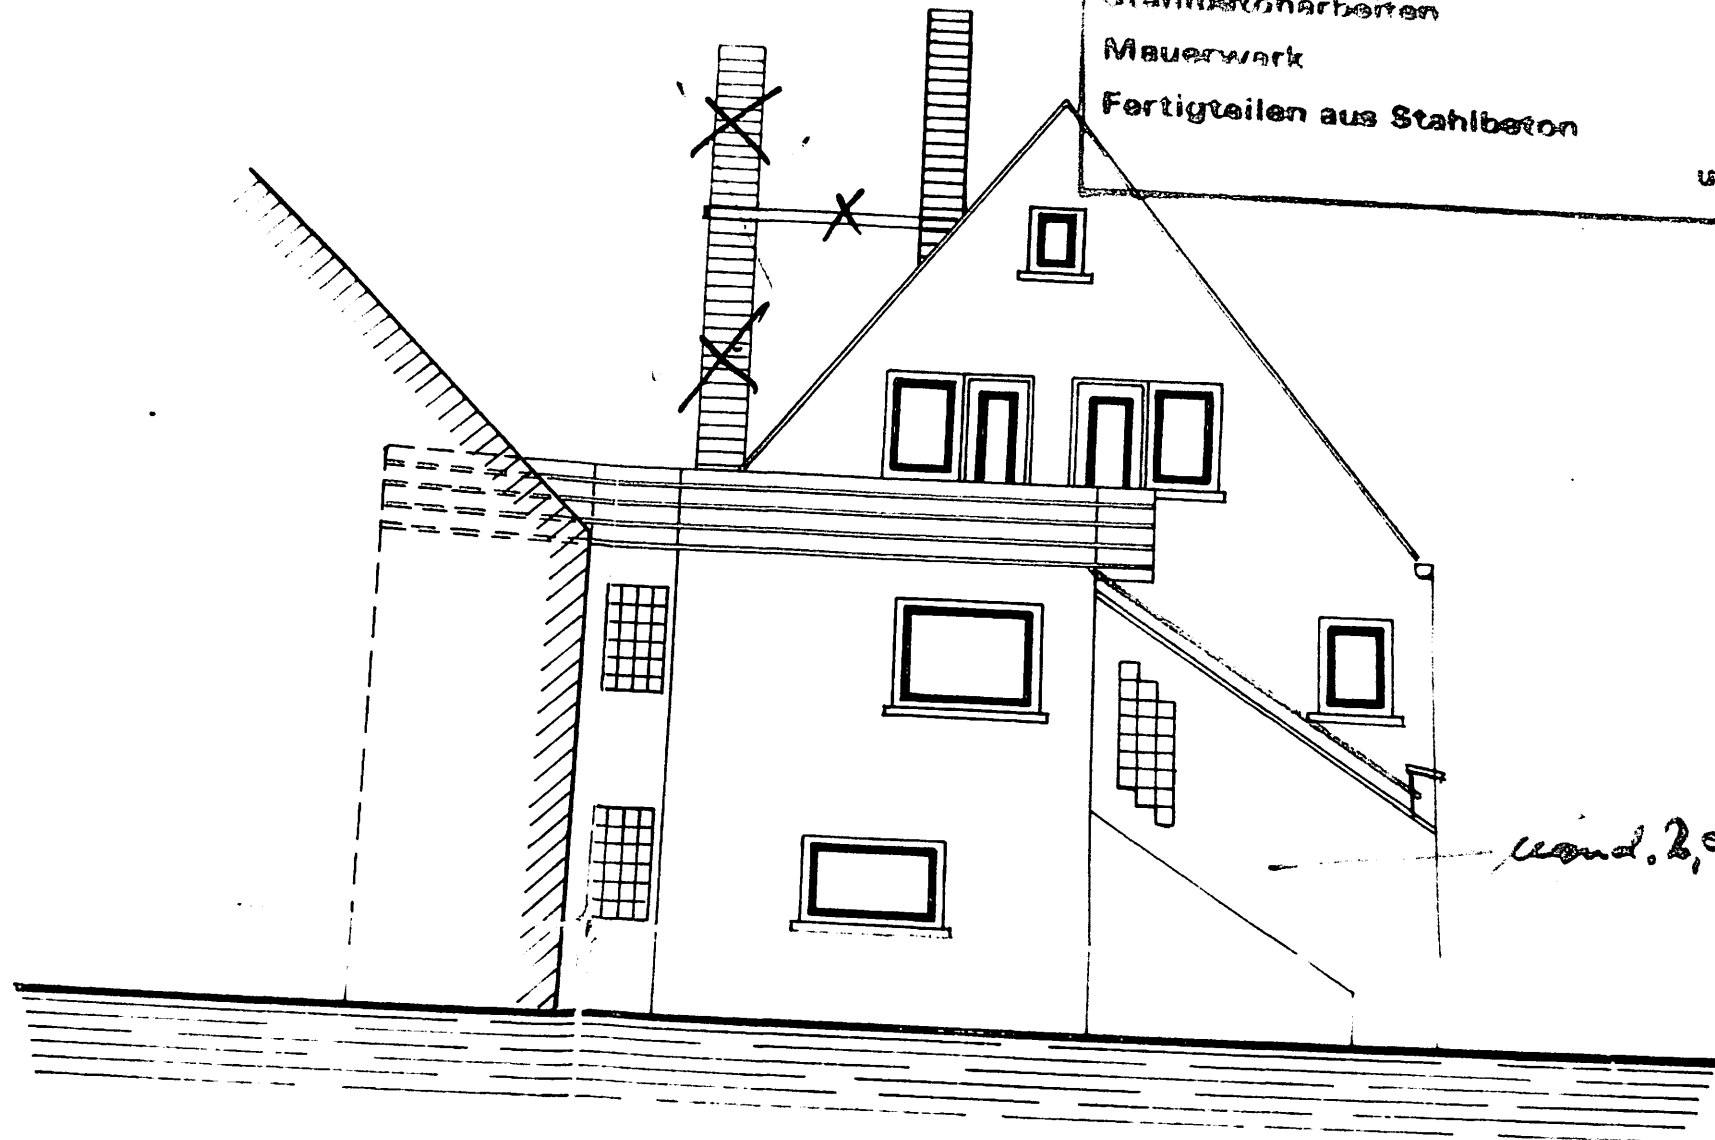

wand 2,00 m hohe

WESTSEITE

Holz-Mindestabstand
8 cm von der Kamin-Außenseite

Deutsches Institut


genau

nach Maßstab 1:50

16. 5. 74 577/74

Mitteilung 16. 5. 74

1. A.

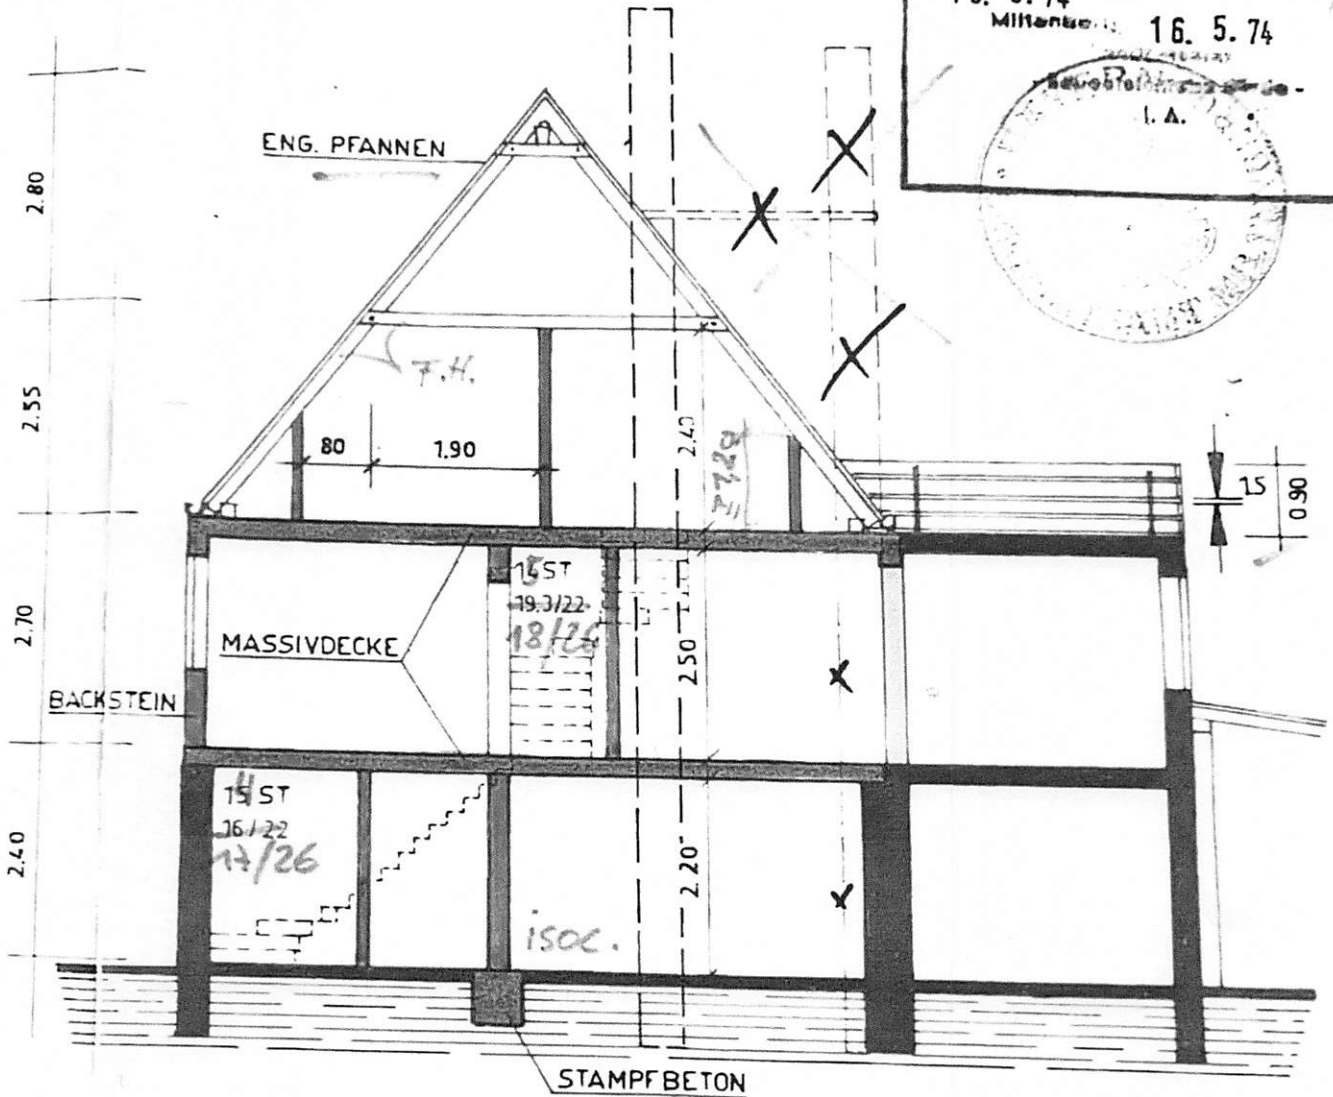

SCHNITT A-B

AMORBACH, DEN 22. 3. 74

Technisch geprüft

Miltenberg, 14. MAI 1974

Landratsamt

I. A.

als techn. Sachverständiger