

residenza AI GIARDINI

via Filzi Arco



LOCATION

via Filzi 1 / 38062 Arco [tn] Italy



● residenza
AI GIARDINI


RENDERING



PLANIMETRIA GENERALE


scala 1:100

Via Santa Caterina

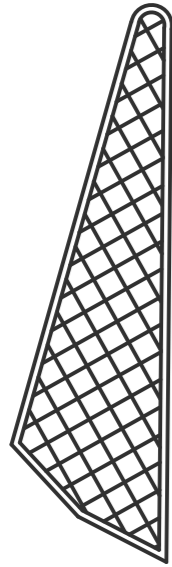


pista ciclabile Via Filzi

ACCESSO CARRABILE

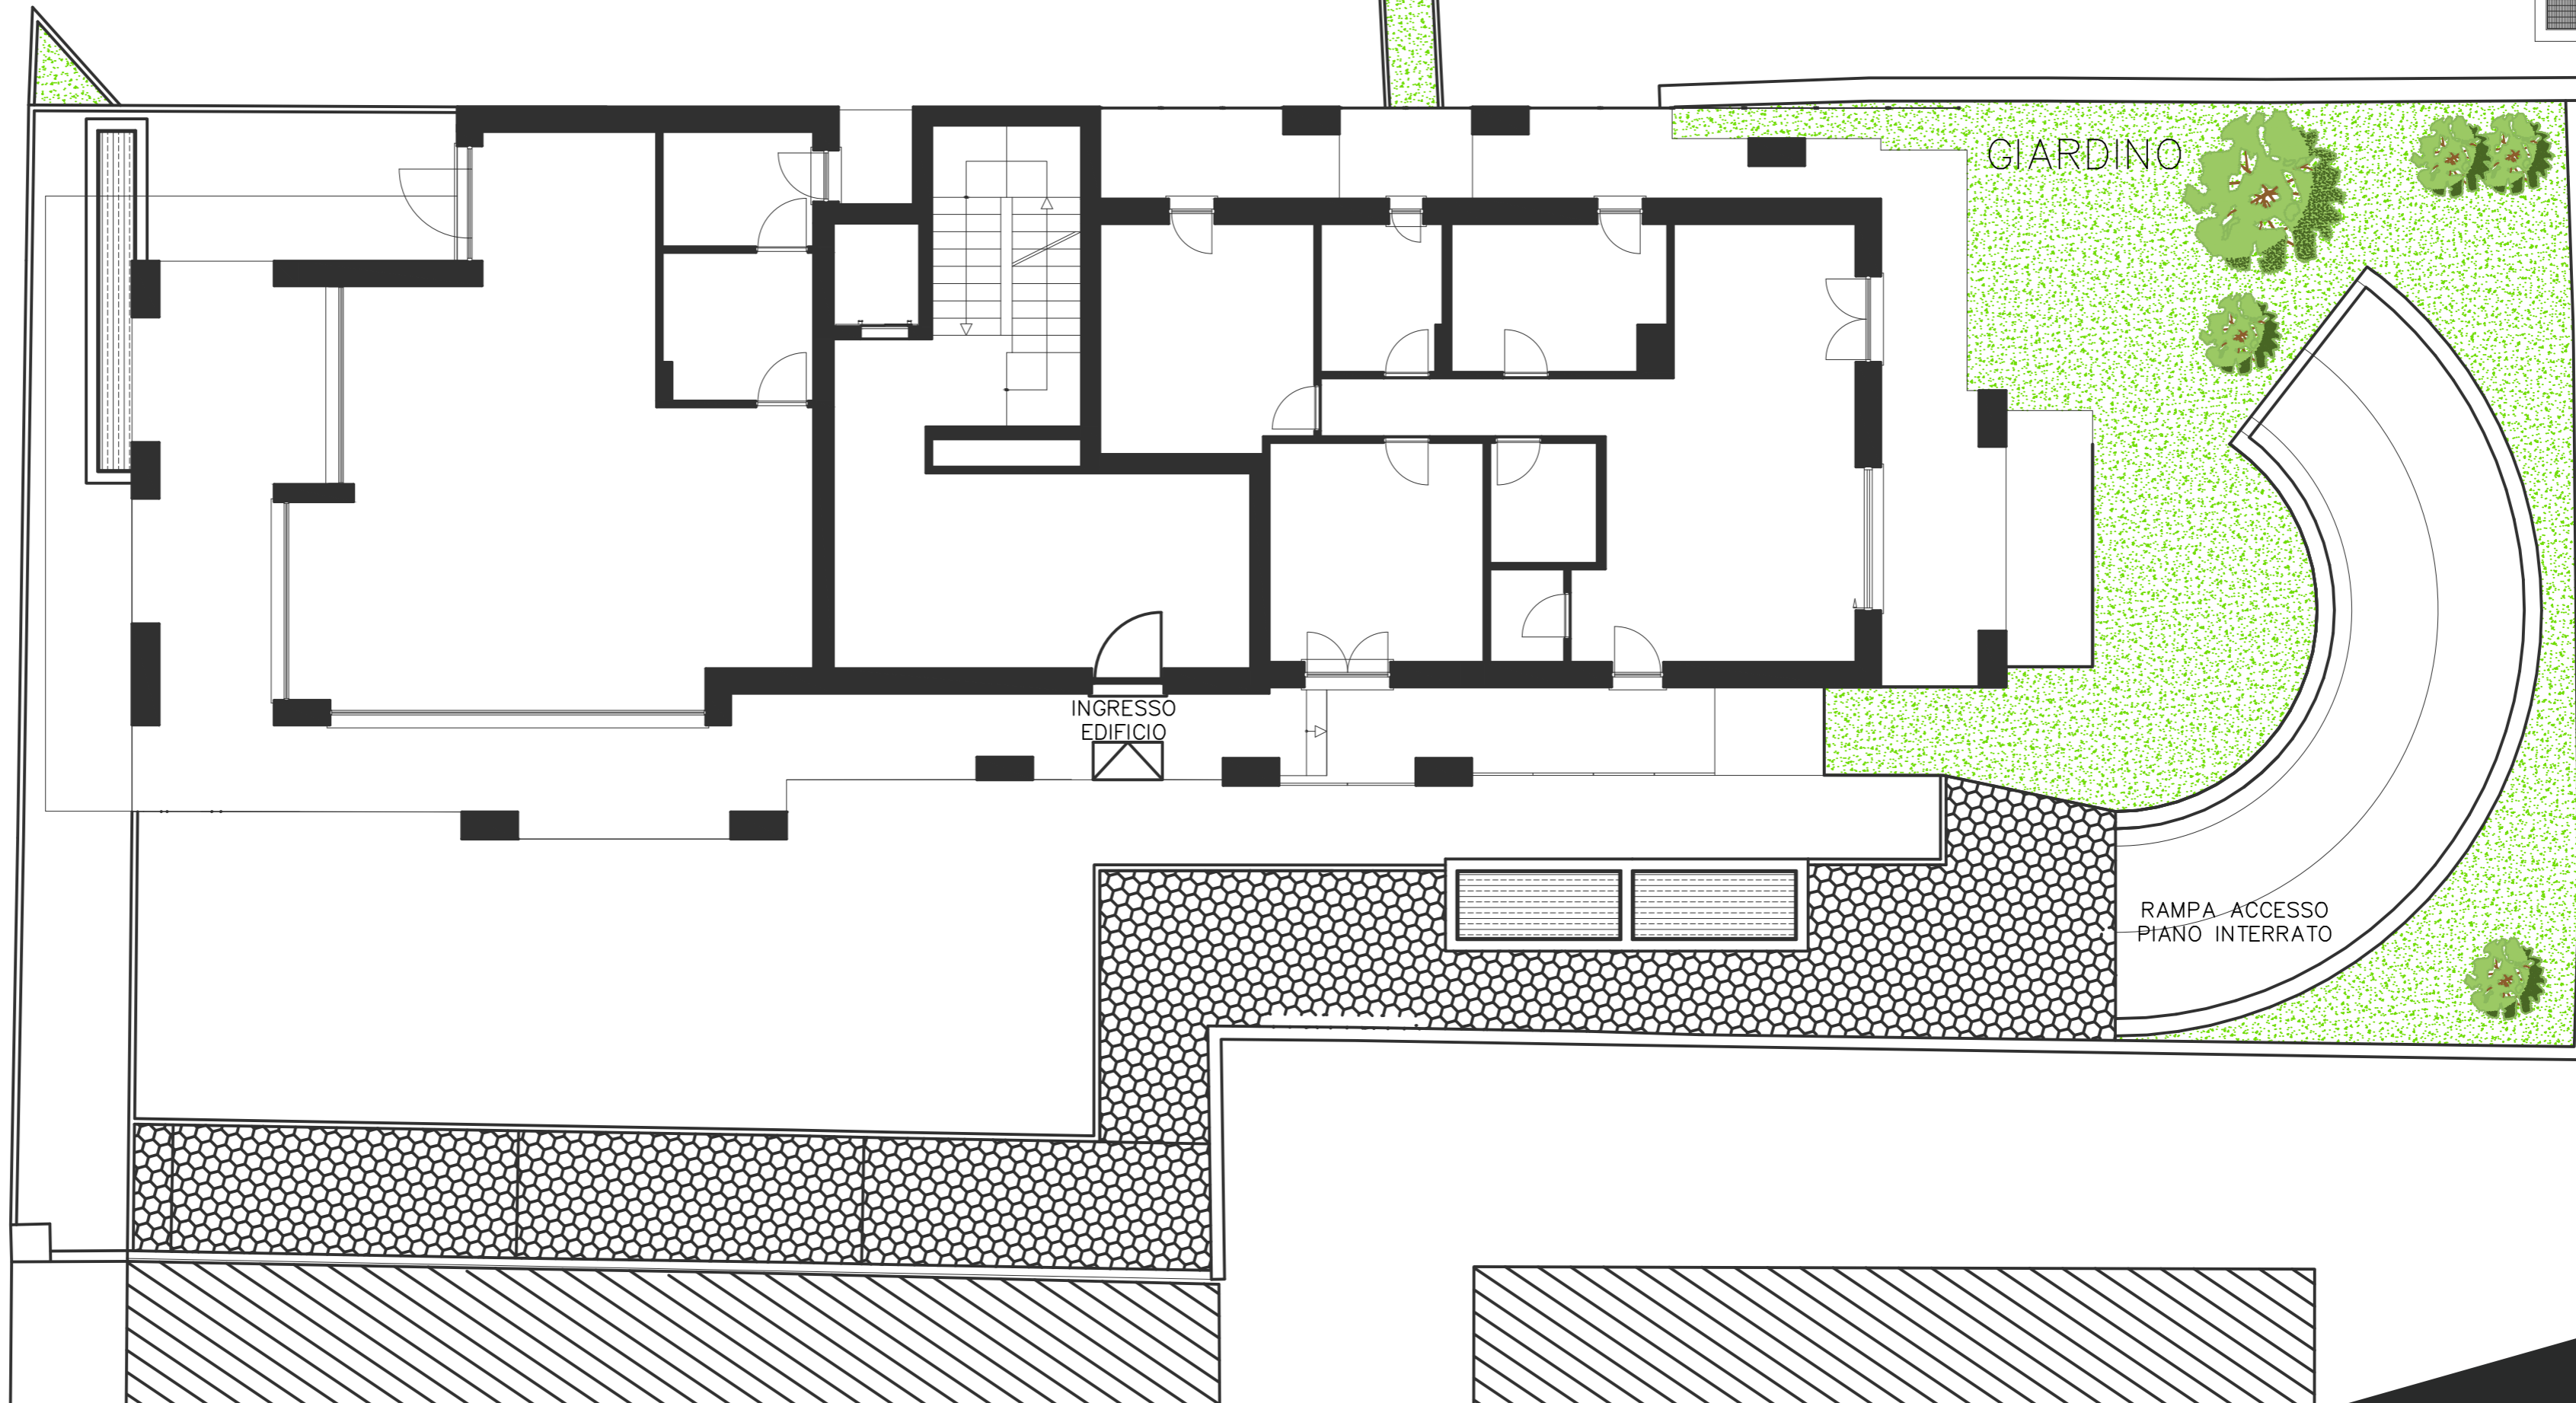

N


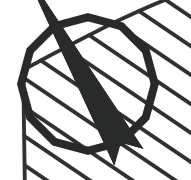


planimetria PIANO INTERRATO

scala 1:100





planimetria **PIANO TERRA**
scala 1:100

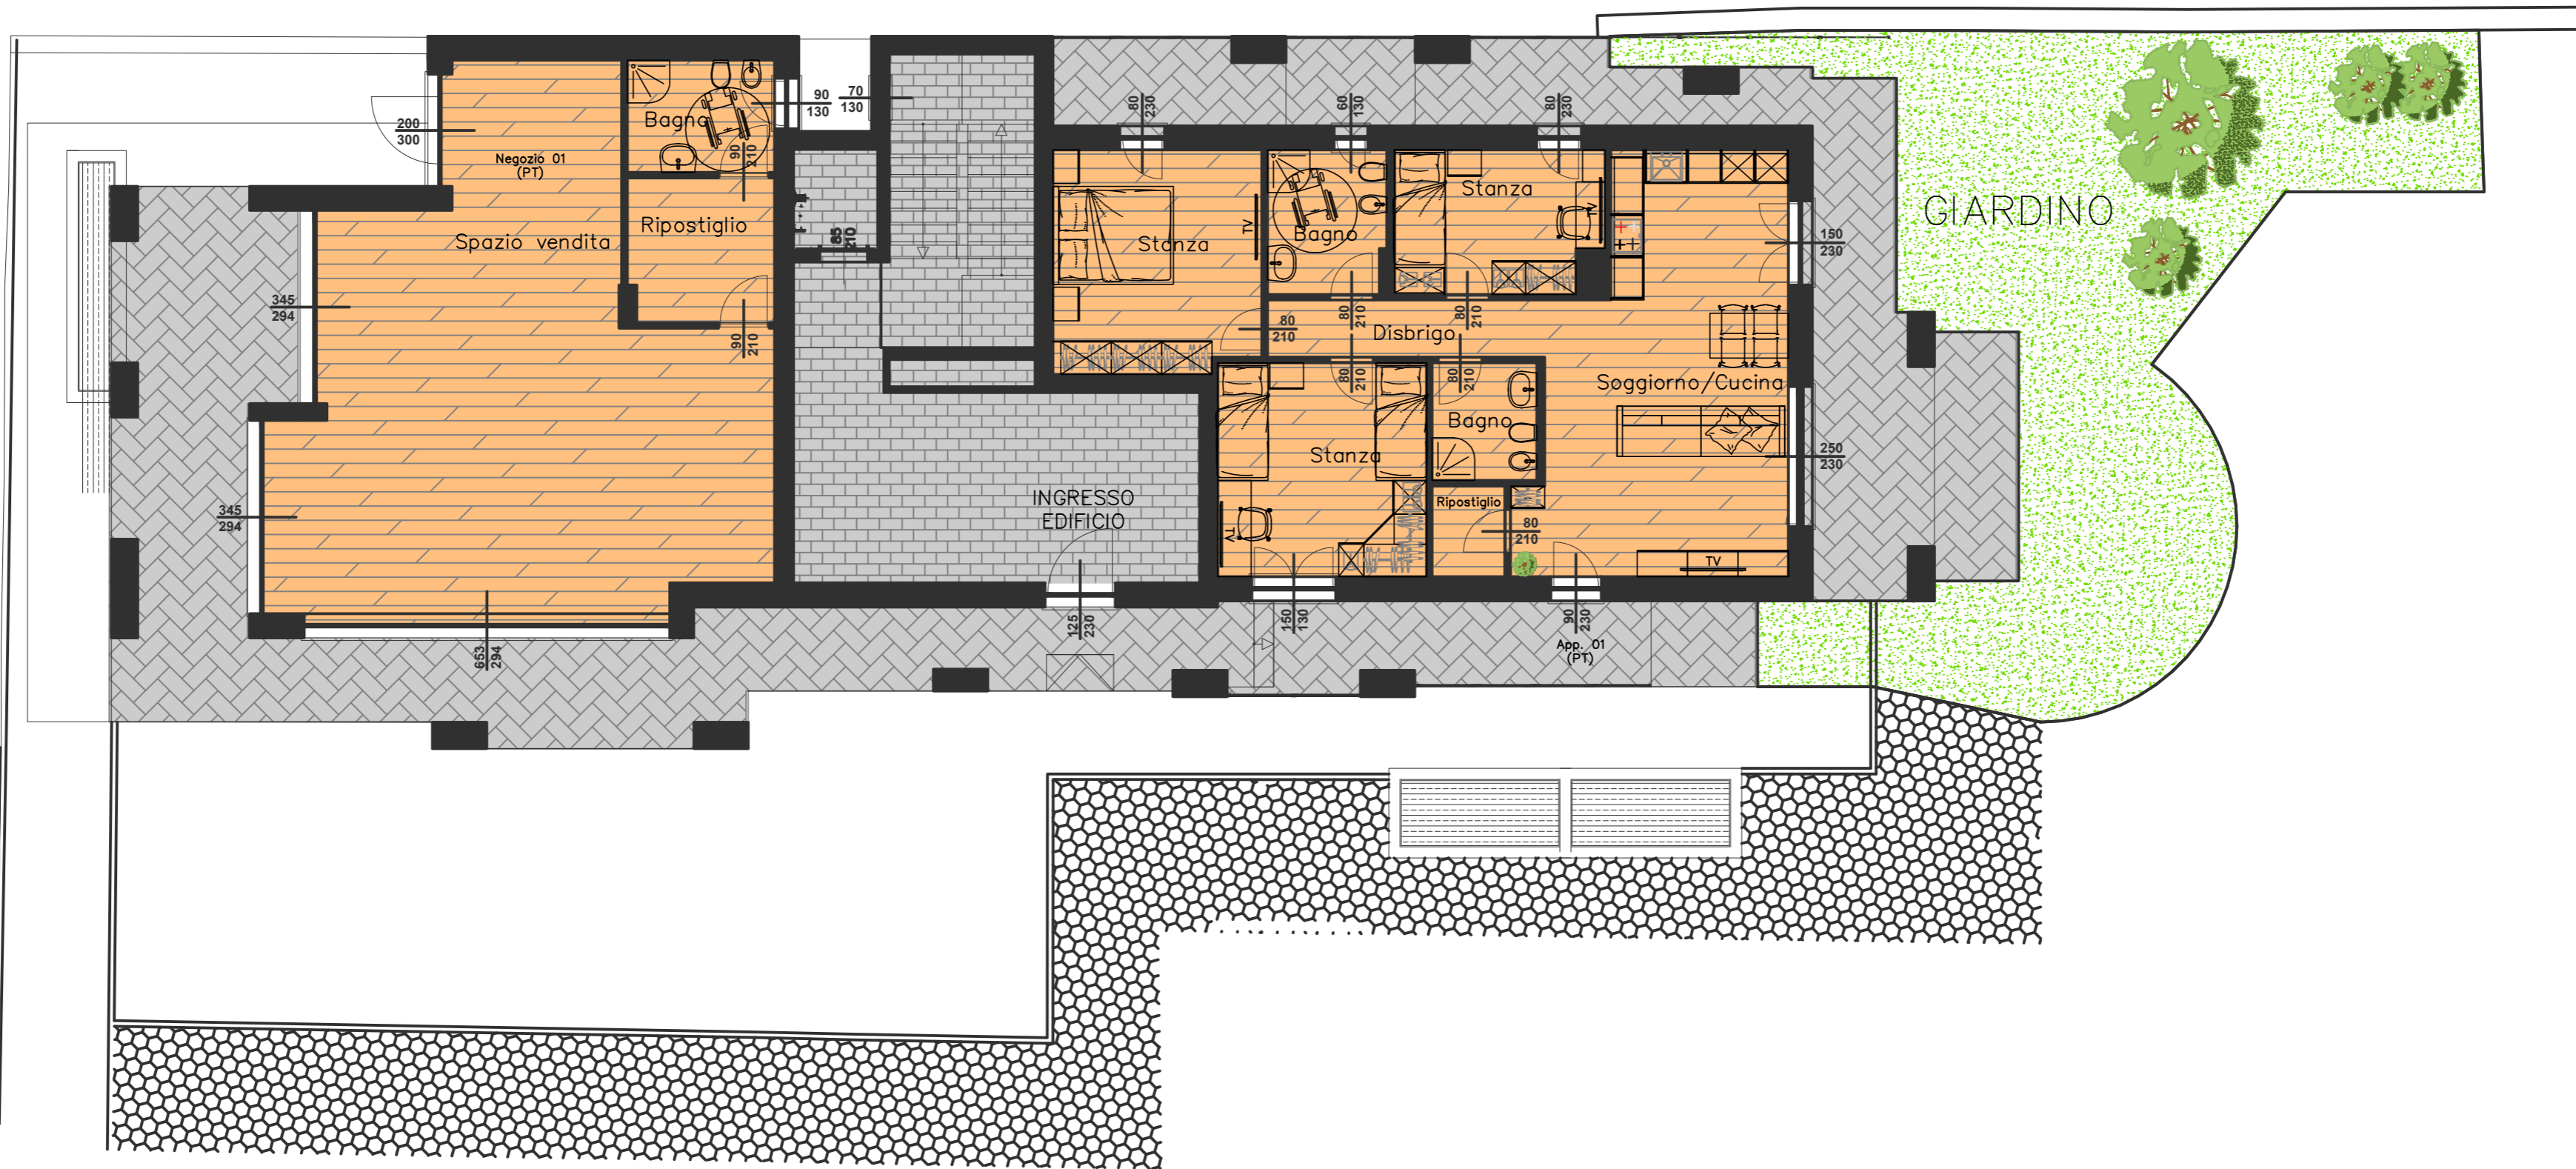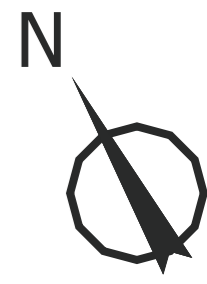

planimetria PIANO TERRA

negozio 01


scala 1:50

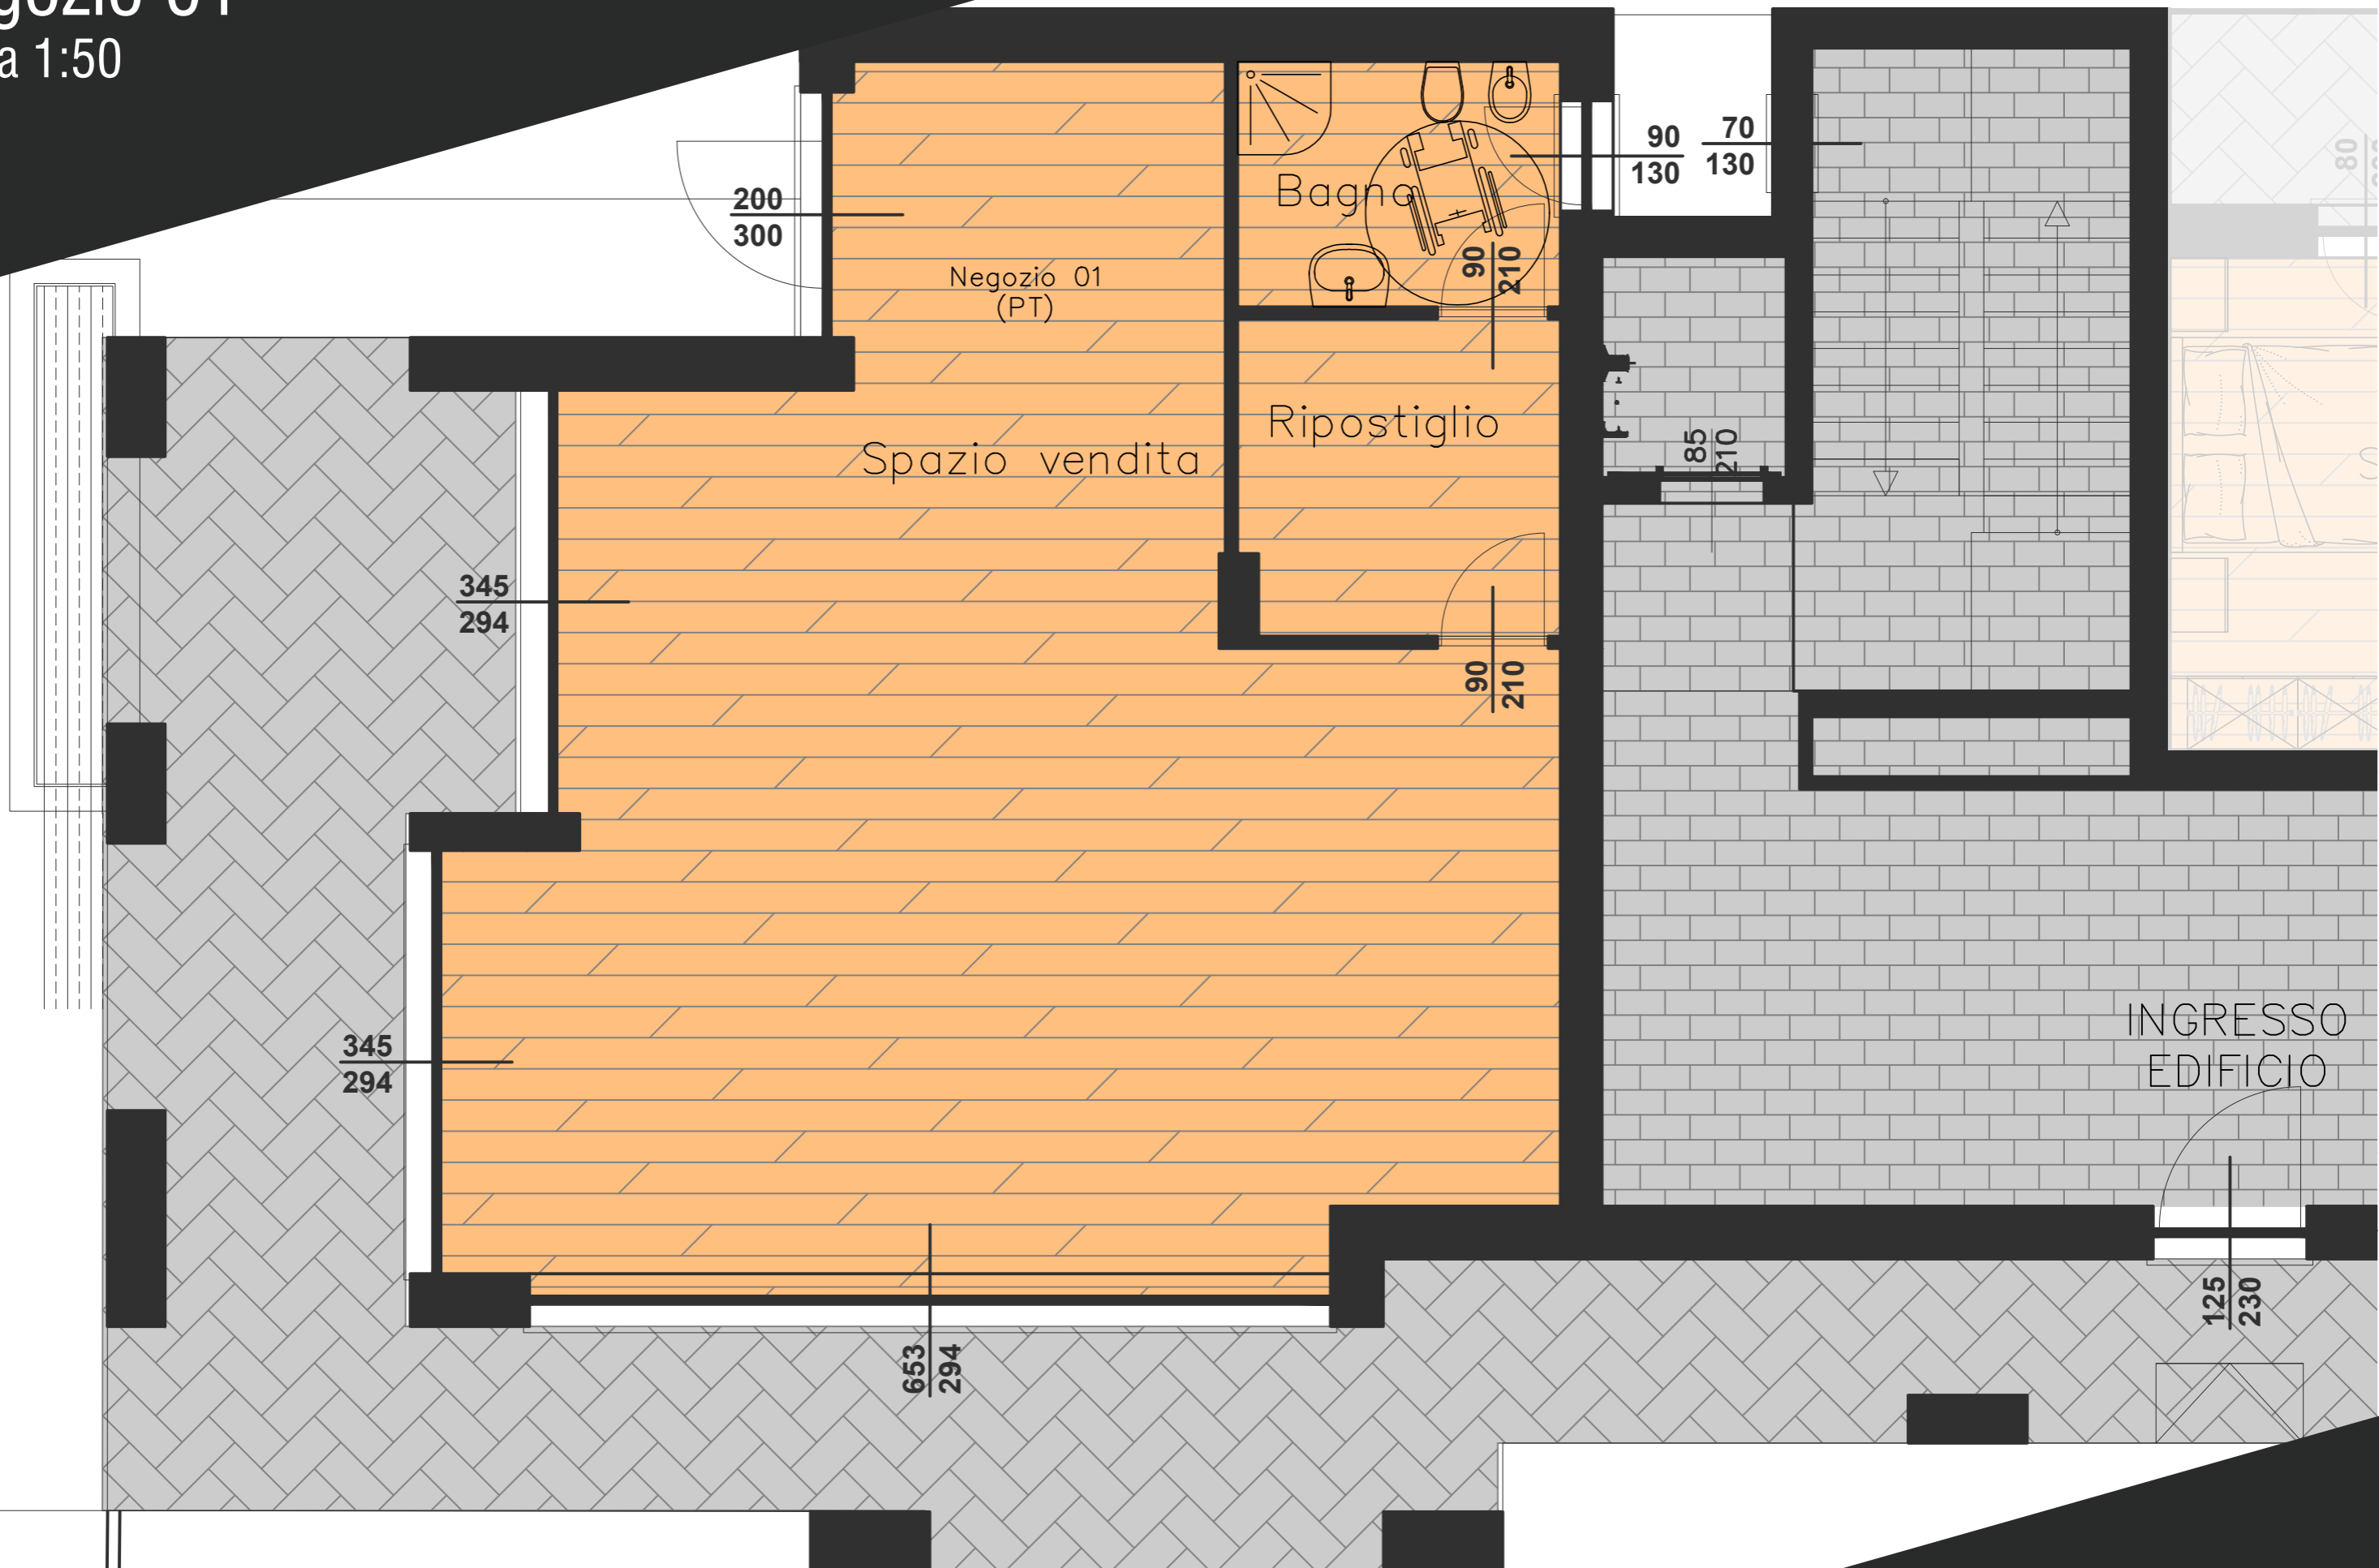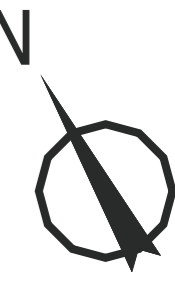

planimetria PIANO TERRA



appartamento 01

scala 1:50

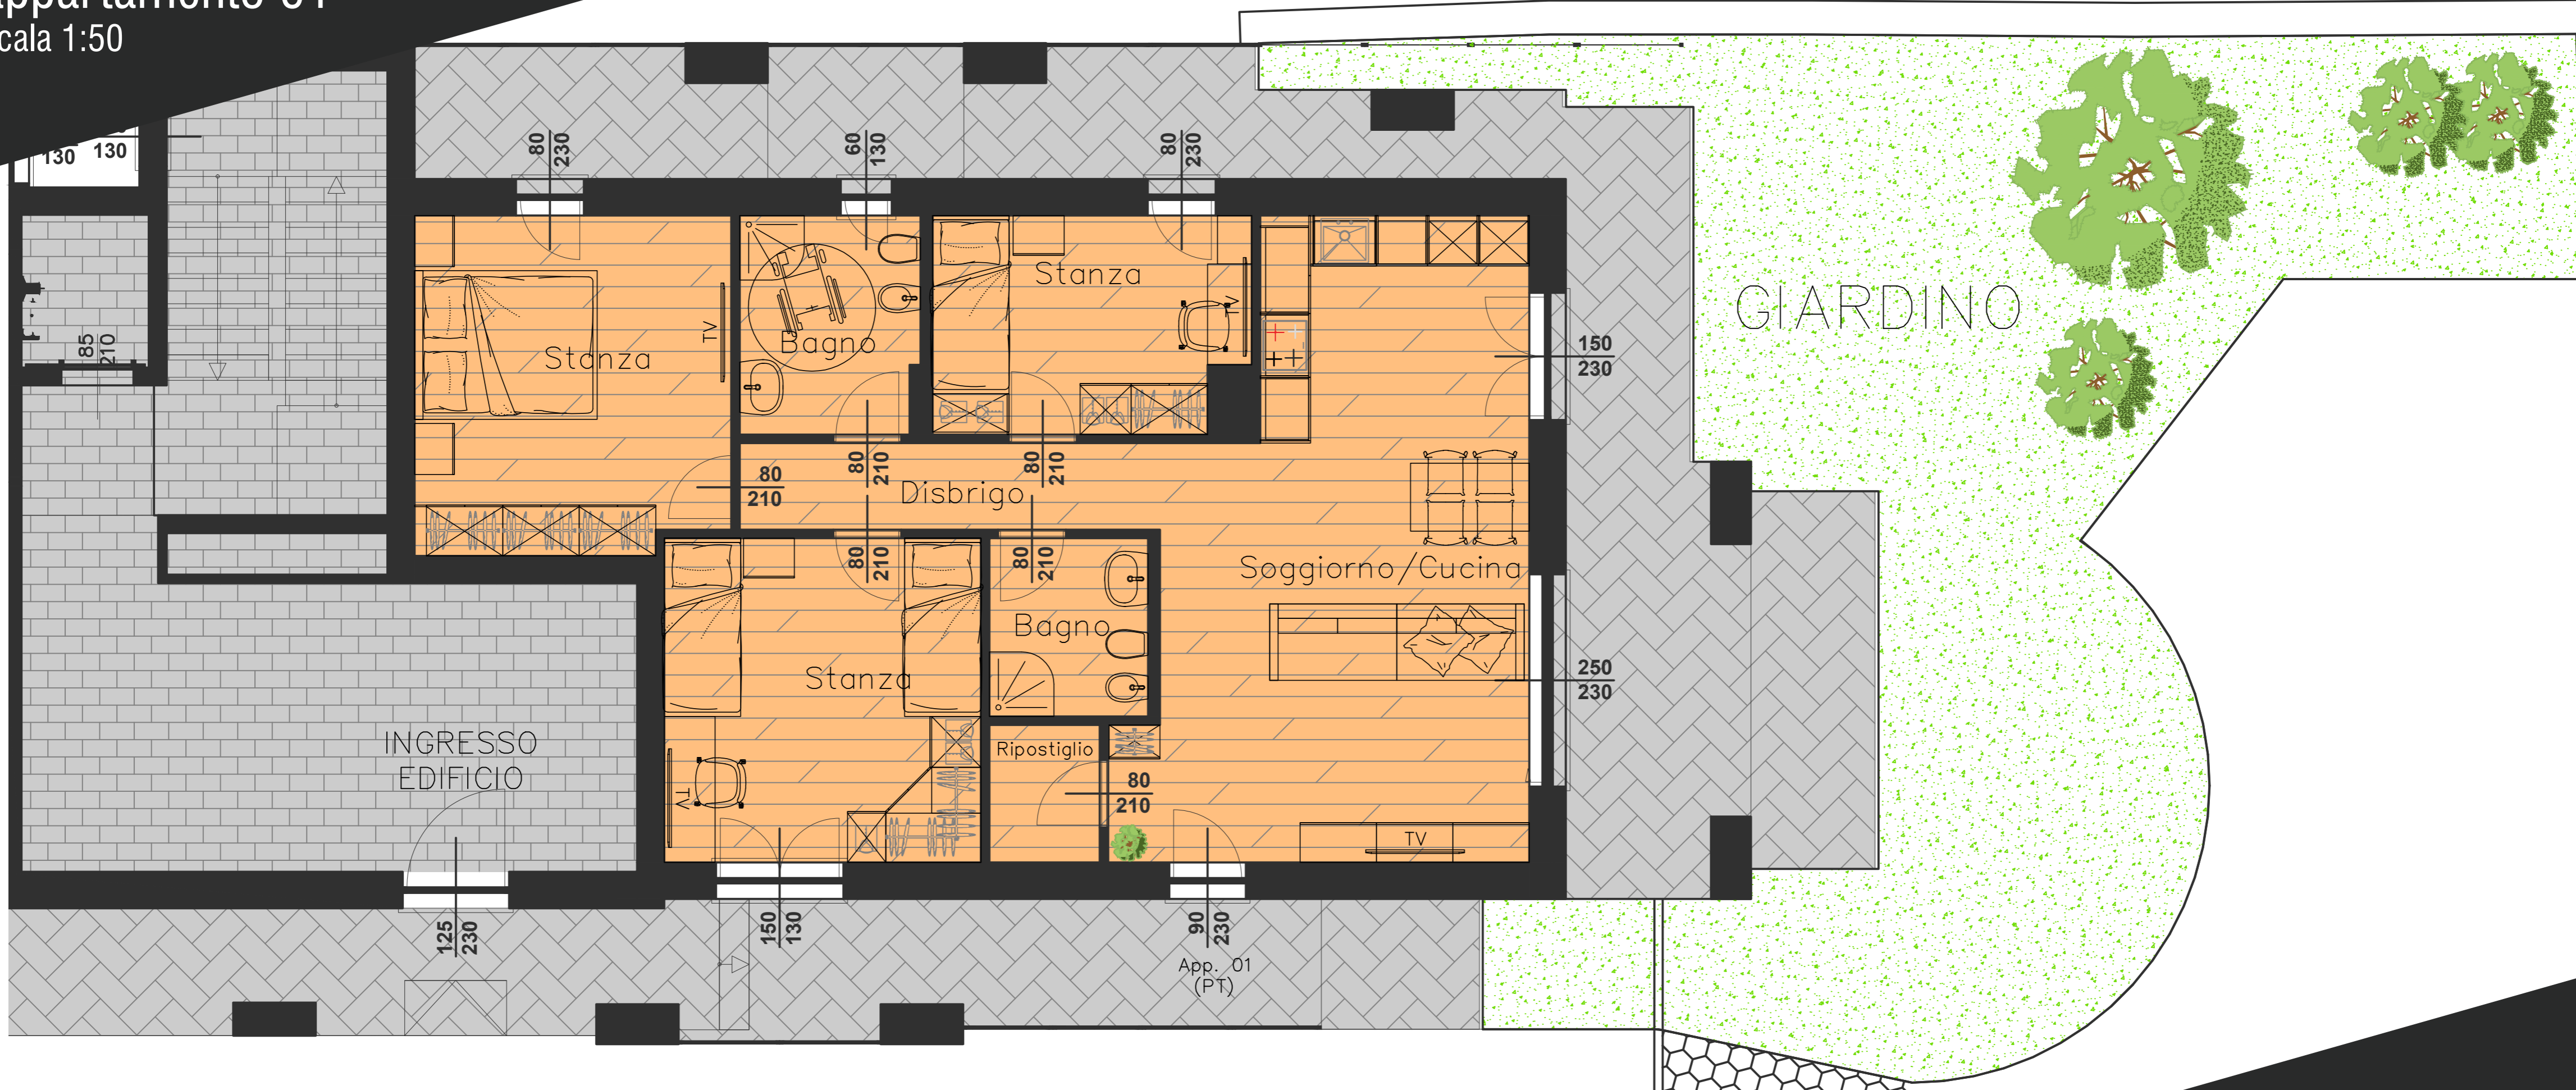

planimetria PIANO PRIMO



scala 1:100

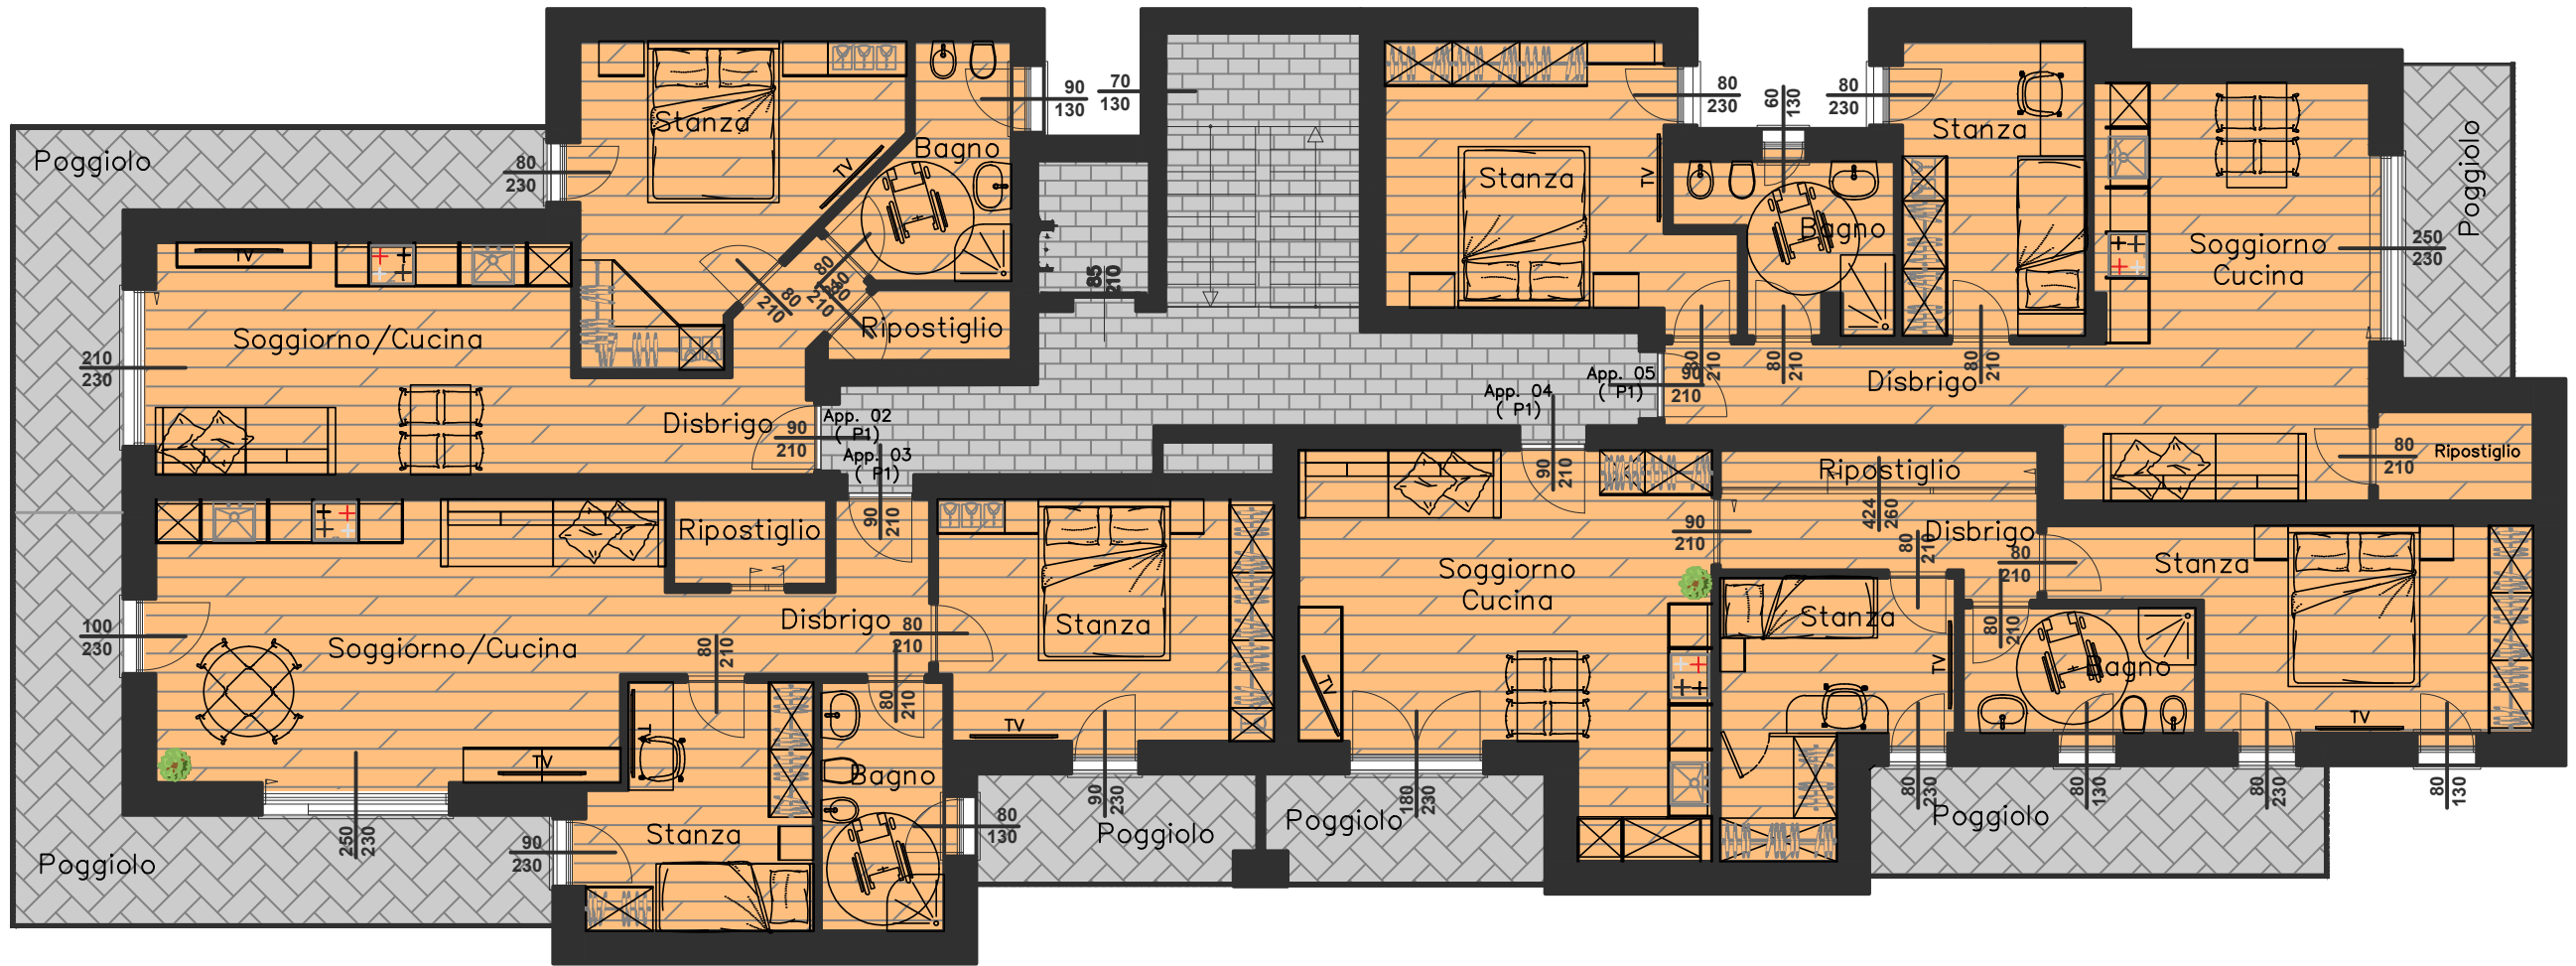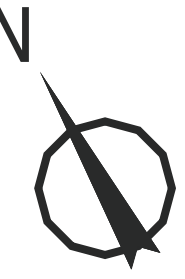

planimetria PIANO PRIMO

appartamento 2



scala 1:50

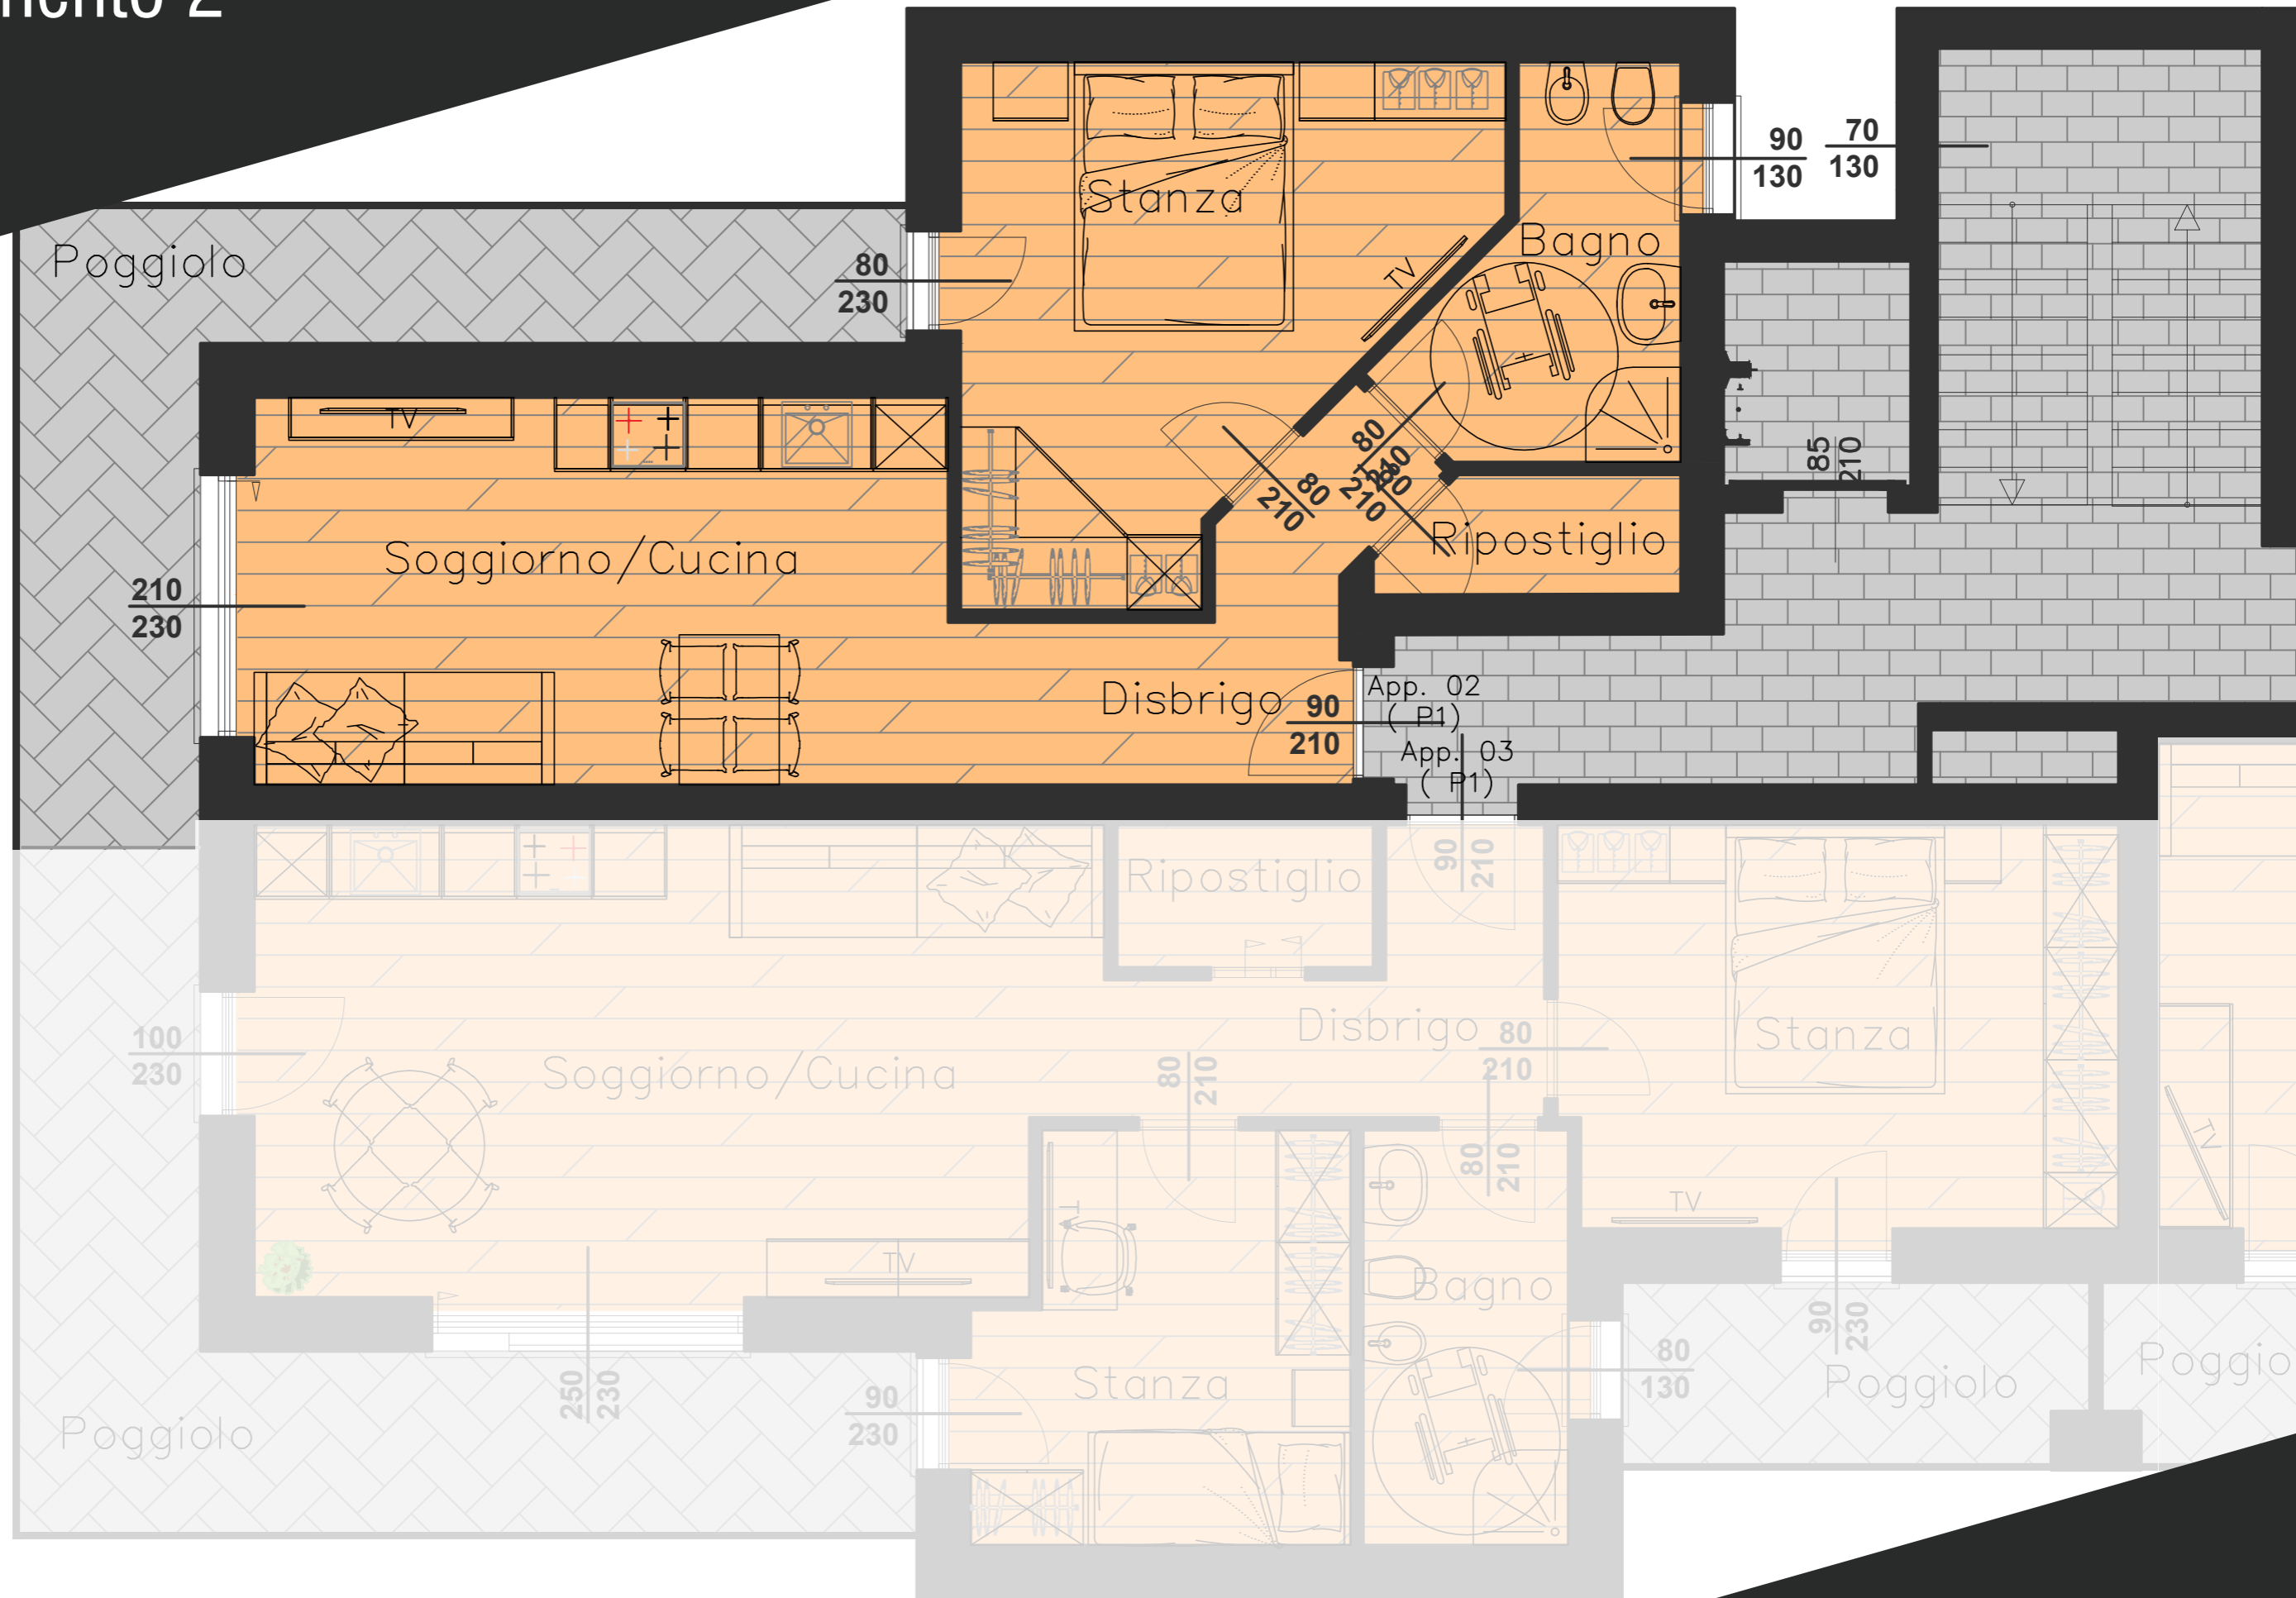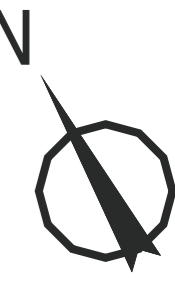

planimetria PIANO PRIMO

appartamento 3


scala 1:50

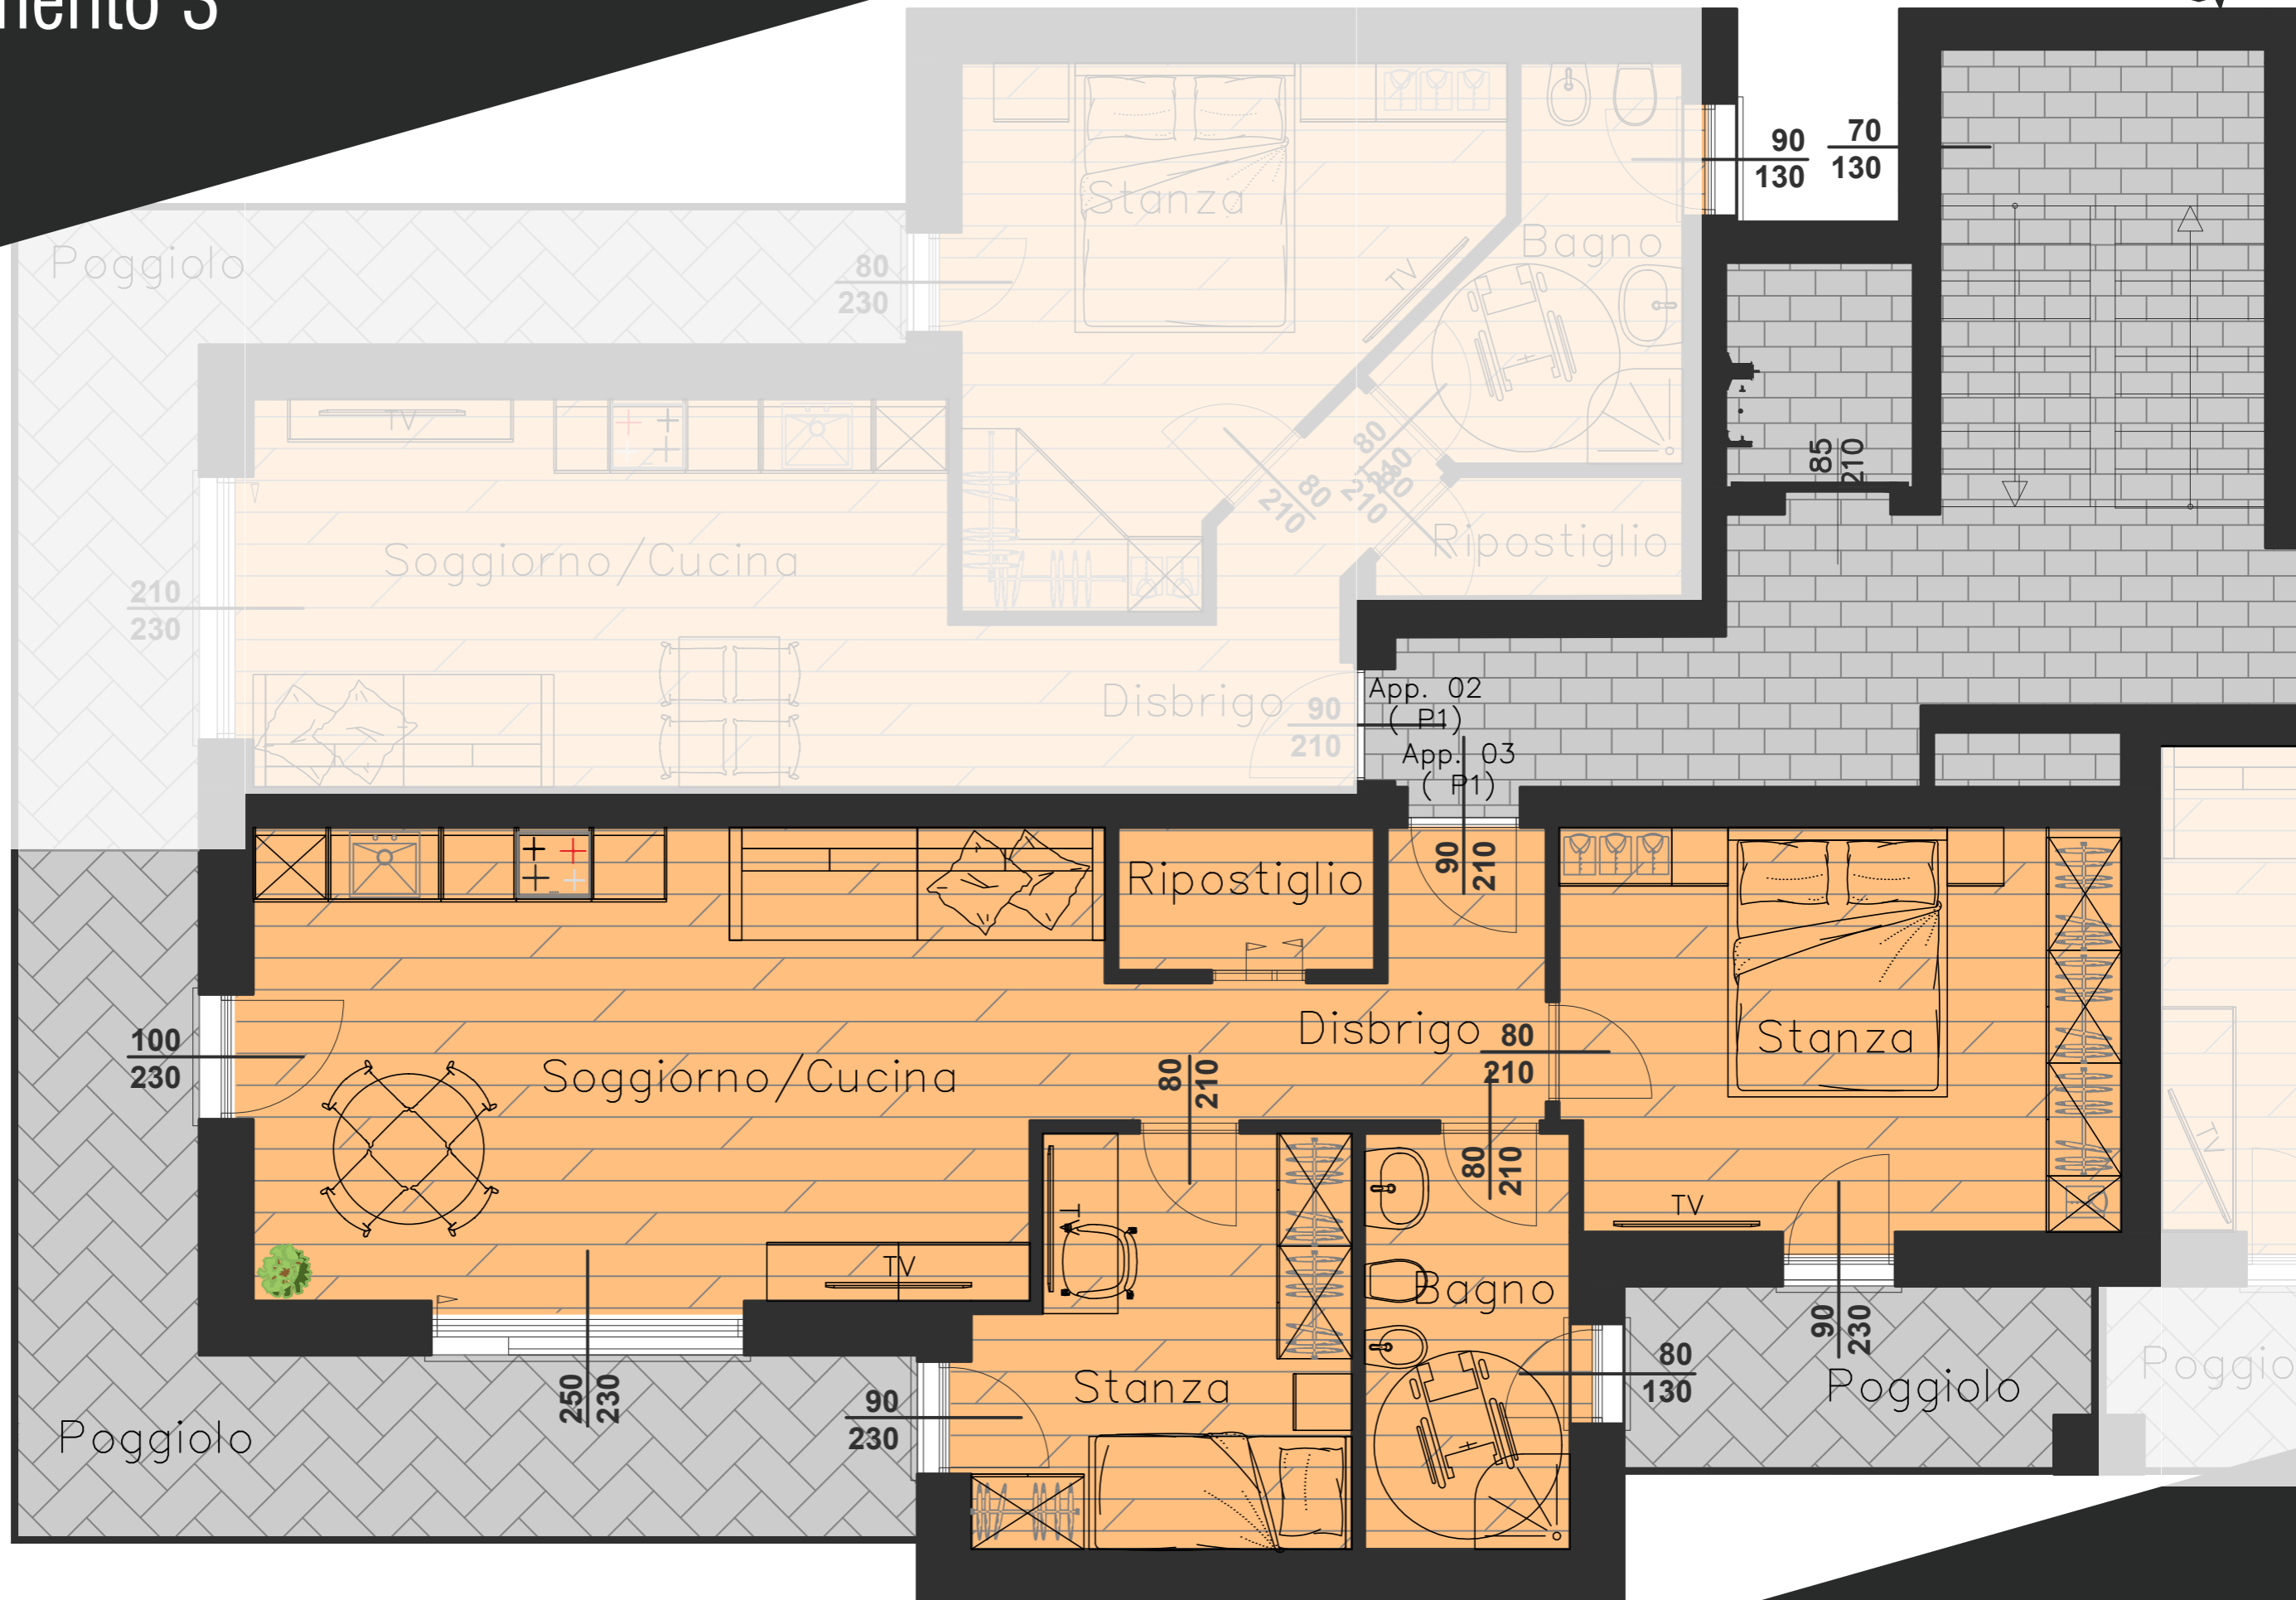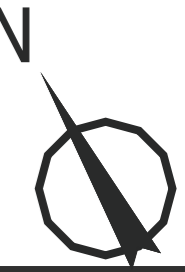

planimetria PIANO PRIMO

appartamento 4


scala 1:50

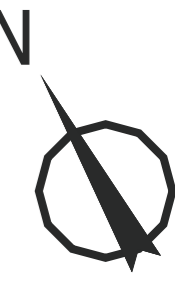

planimetria PIANO PRIMO



appartamento 5

scala 1:50

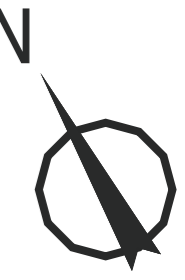

planimetria PIANO SECONDO


scala 1:100

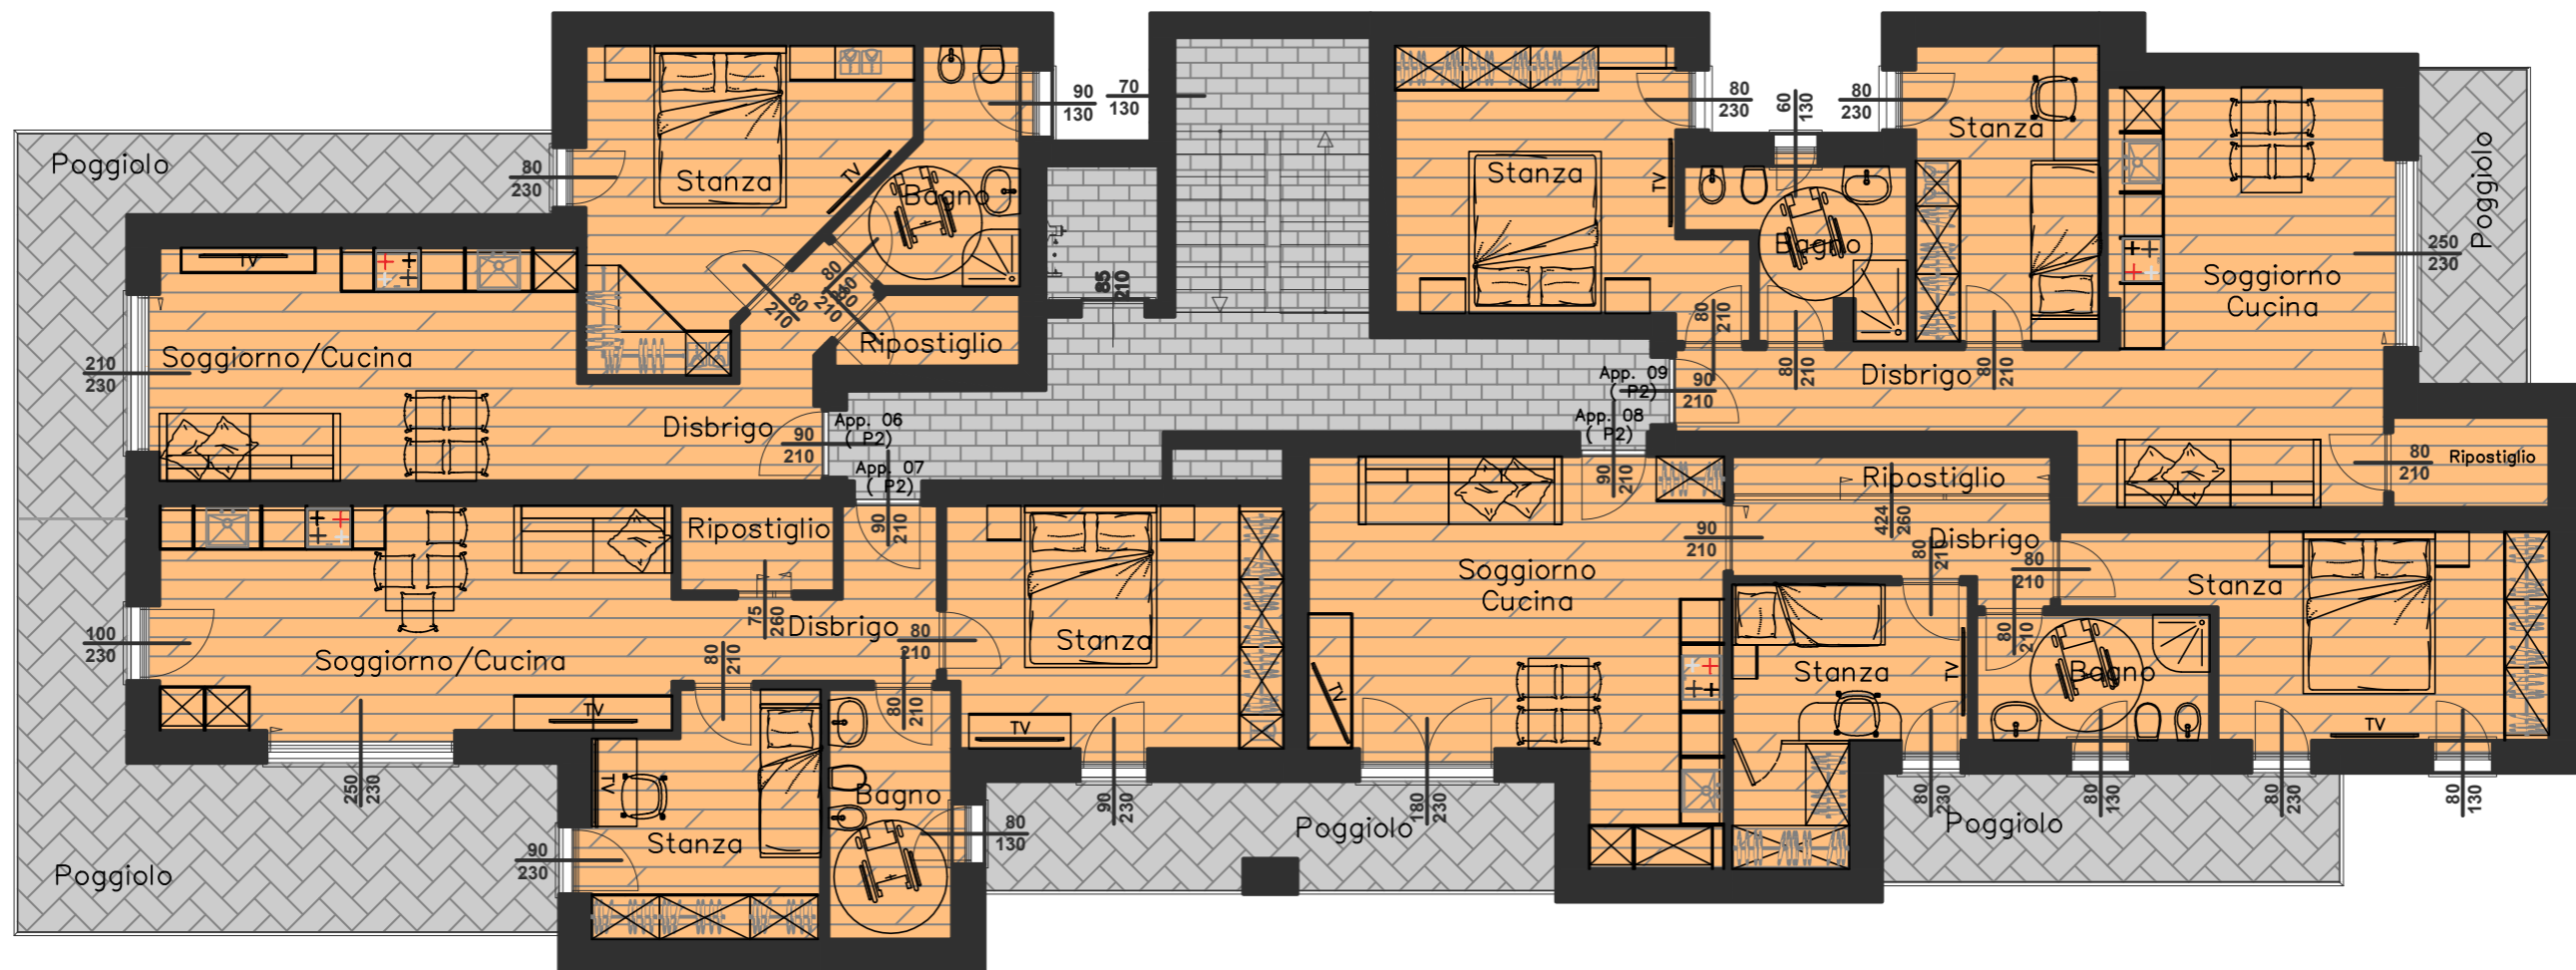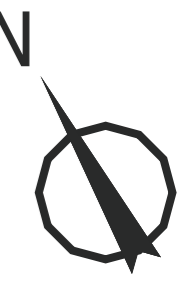

planimetria PIANO SECONDO

appartamento 6



scala 1:50

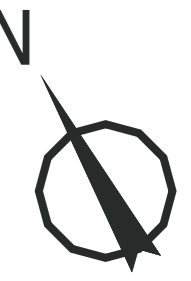

planimetria PIANO SECONDO

appartamento 7


scala 1:50

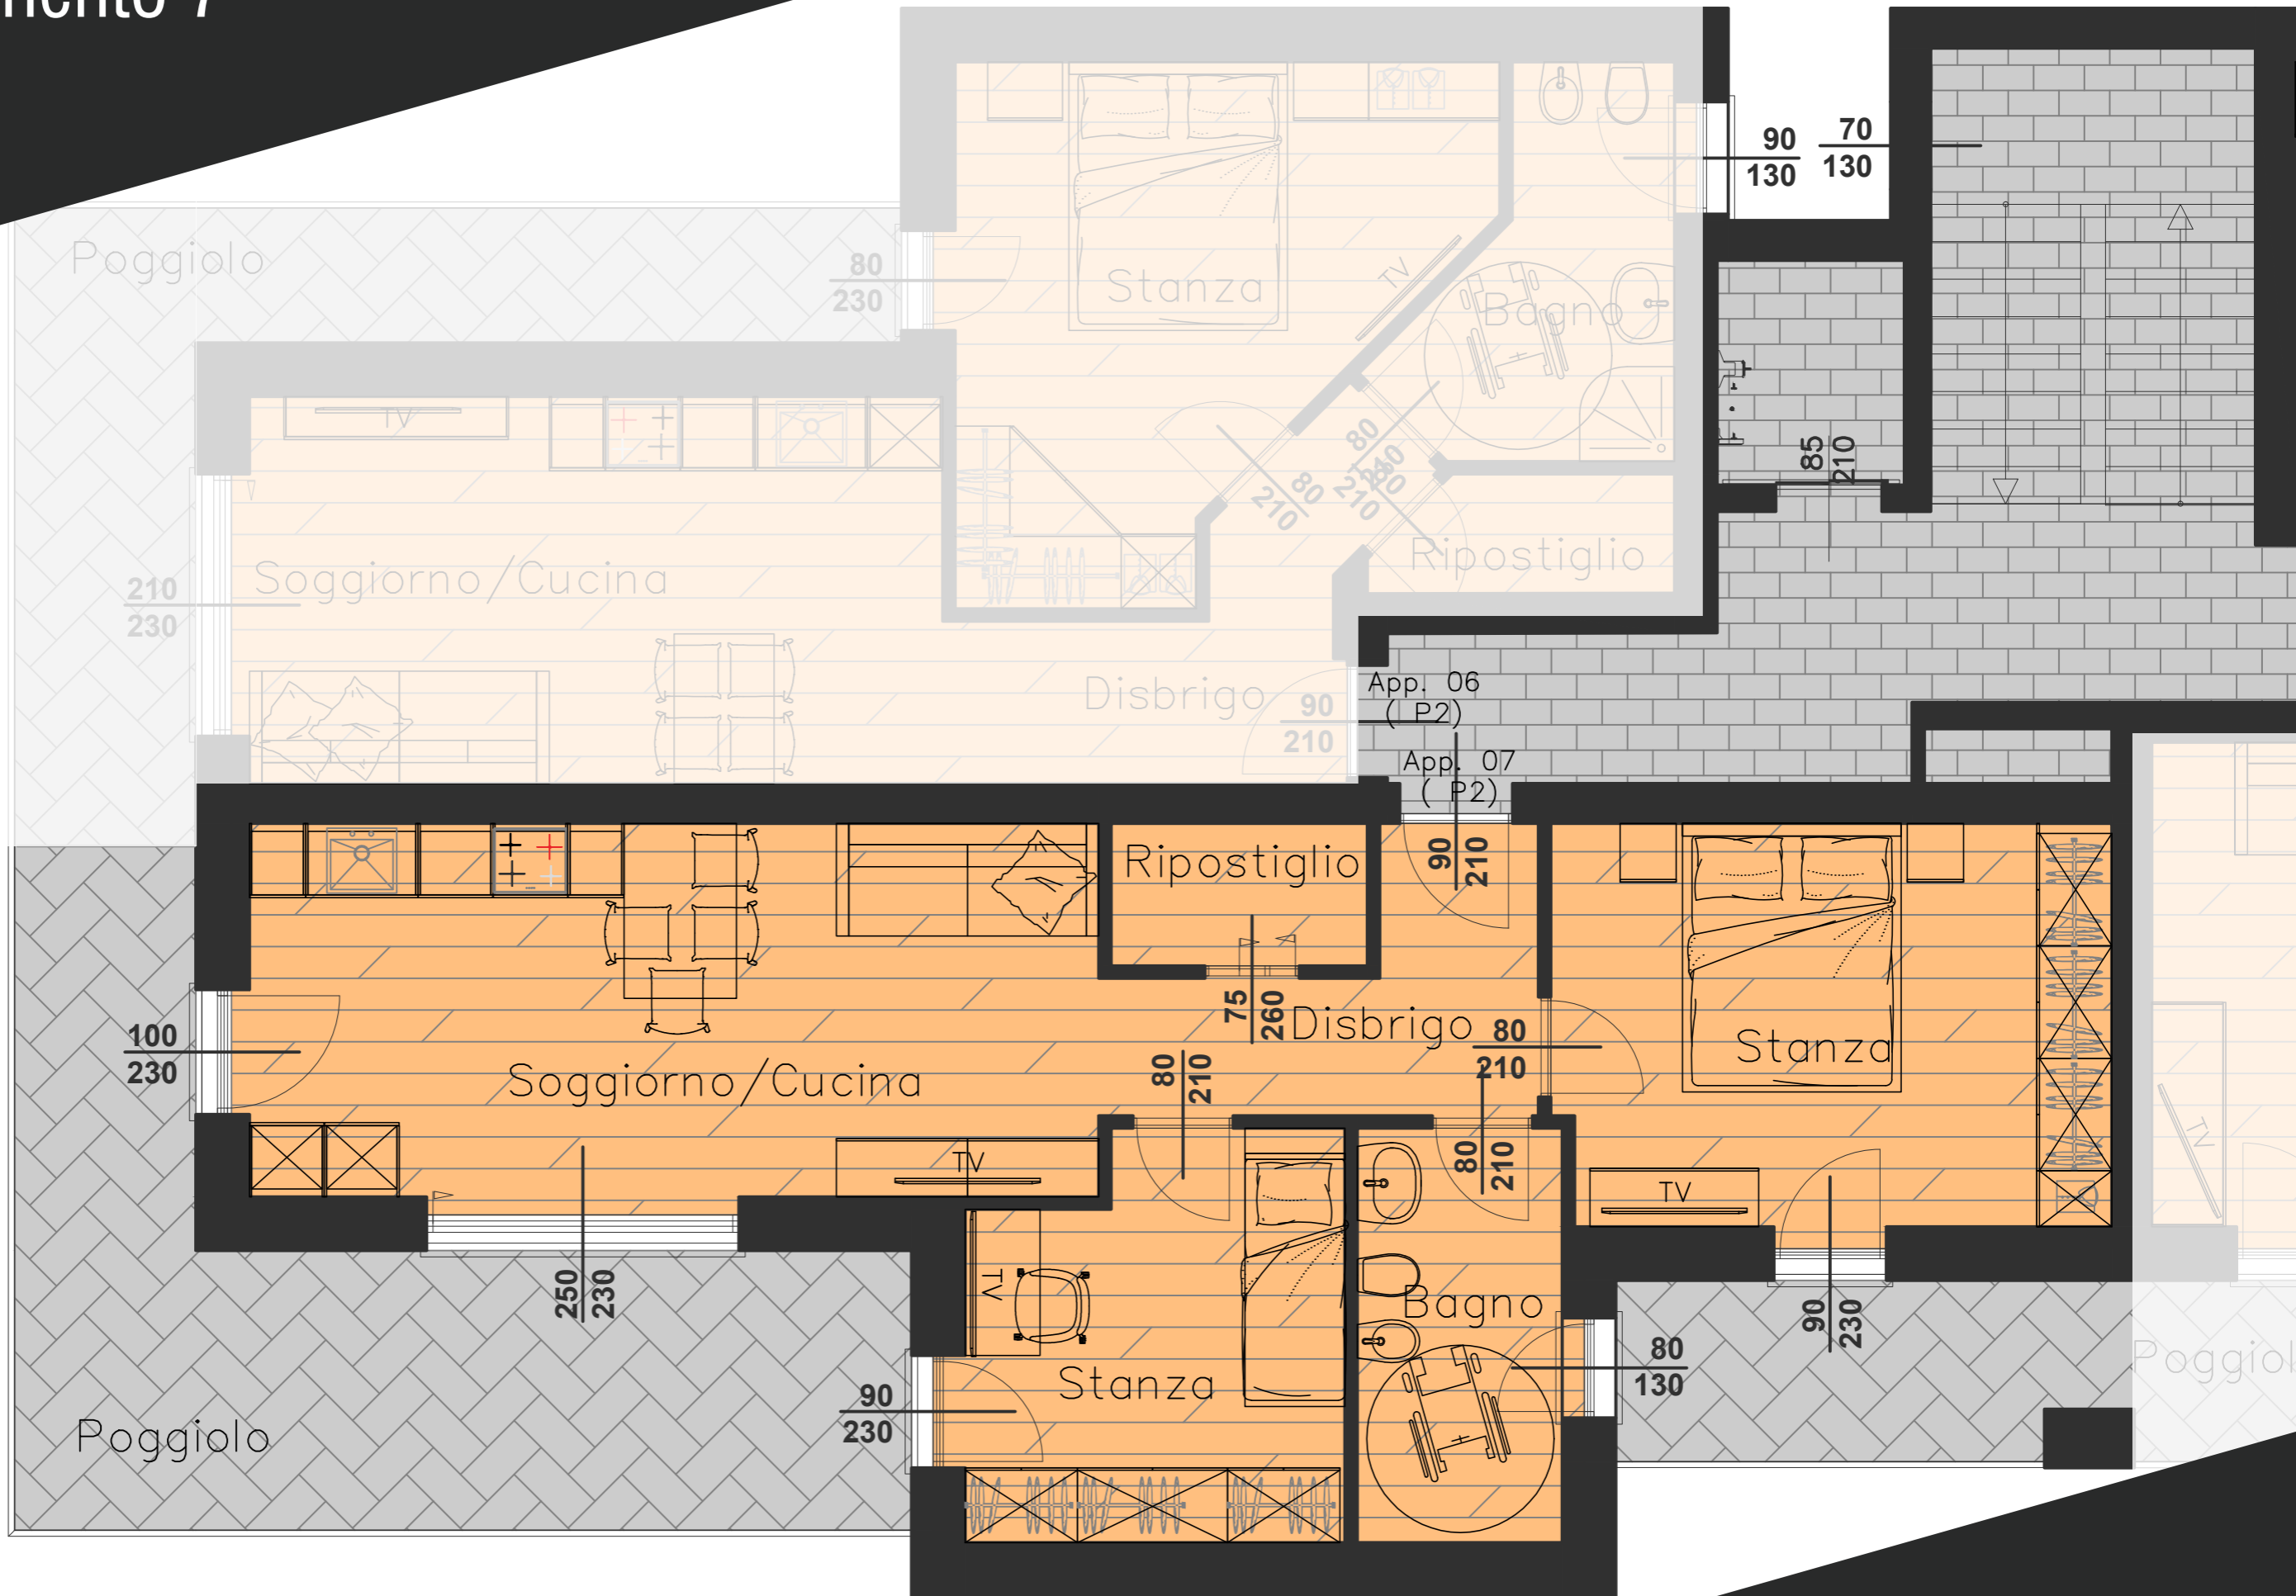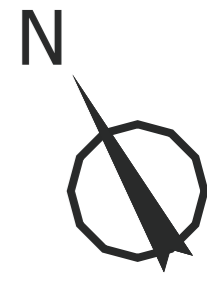

planimetria PIANO SECONDO

appartamento 8


scala 1:50

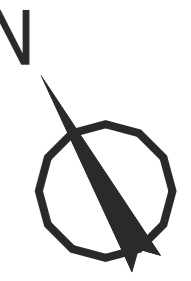

planimetria PIANO SECONDO



appartamento 9

scala 1:50

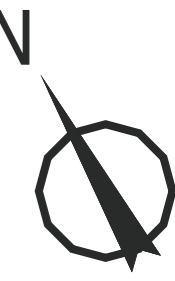

planimetria PIANO TERZO



scala 1:100

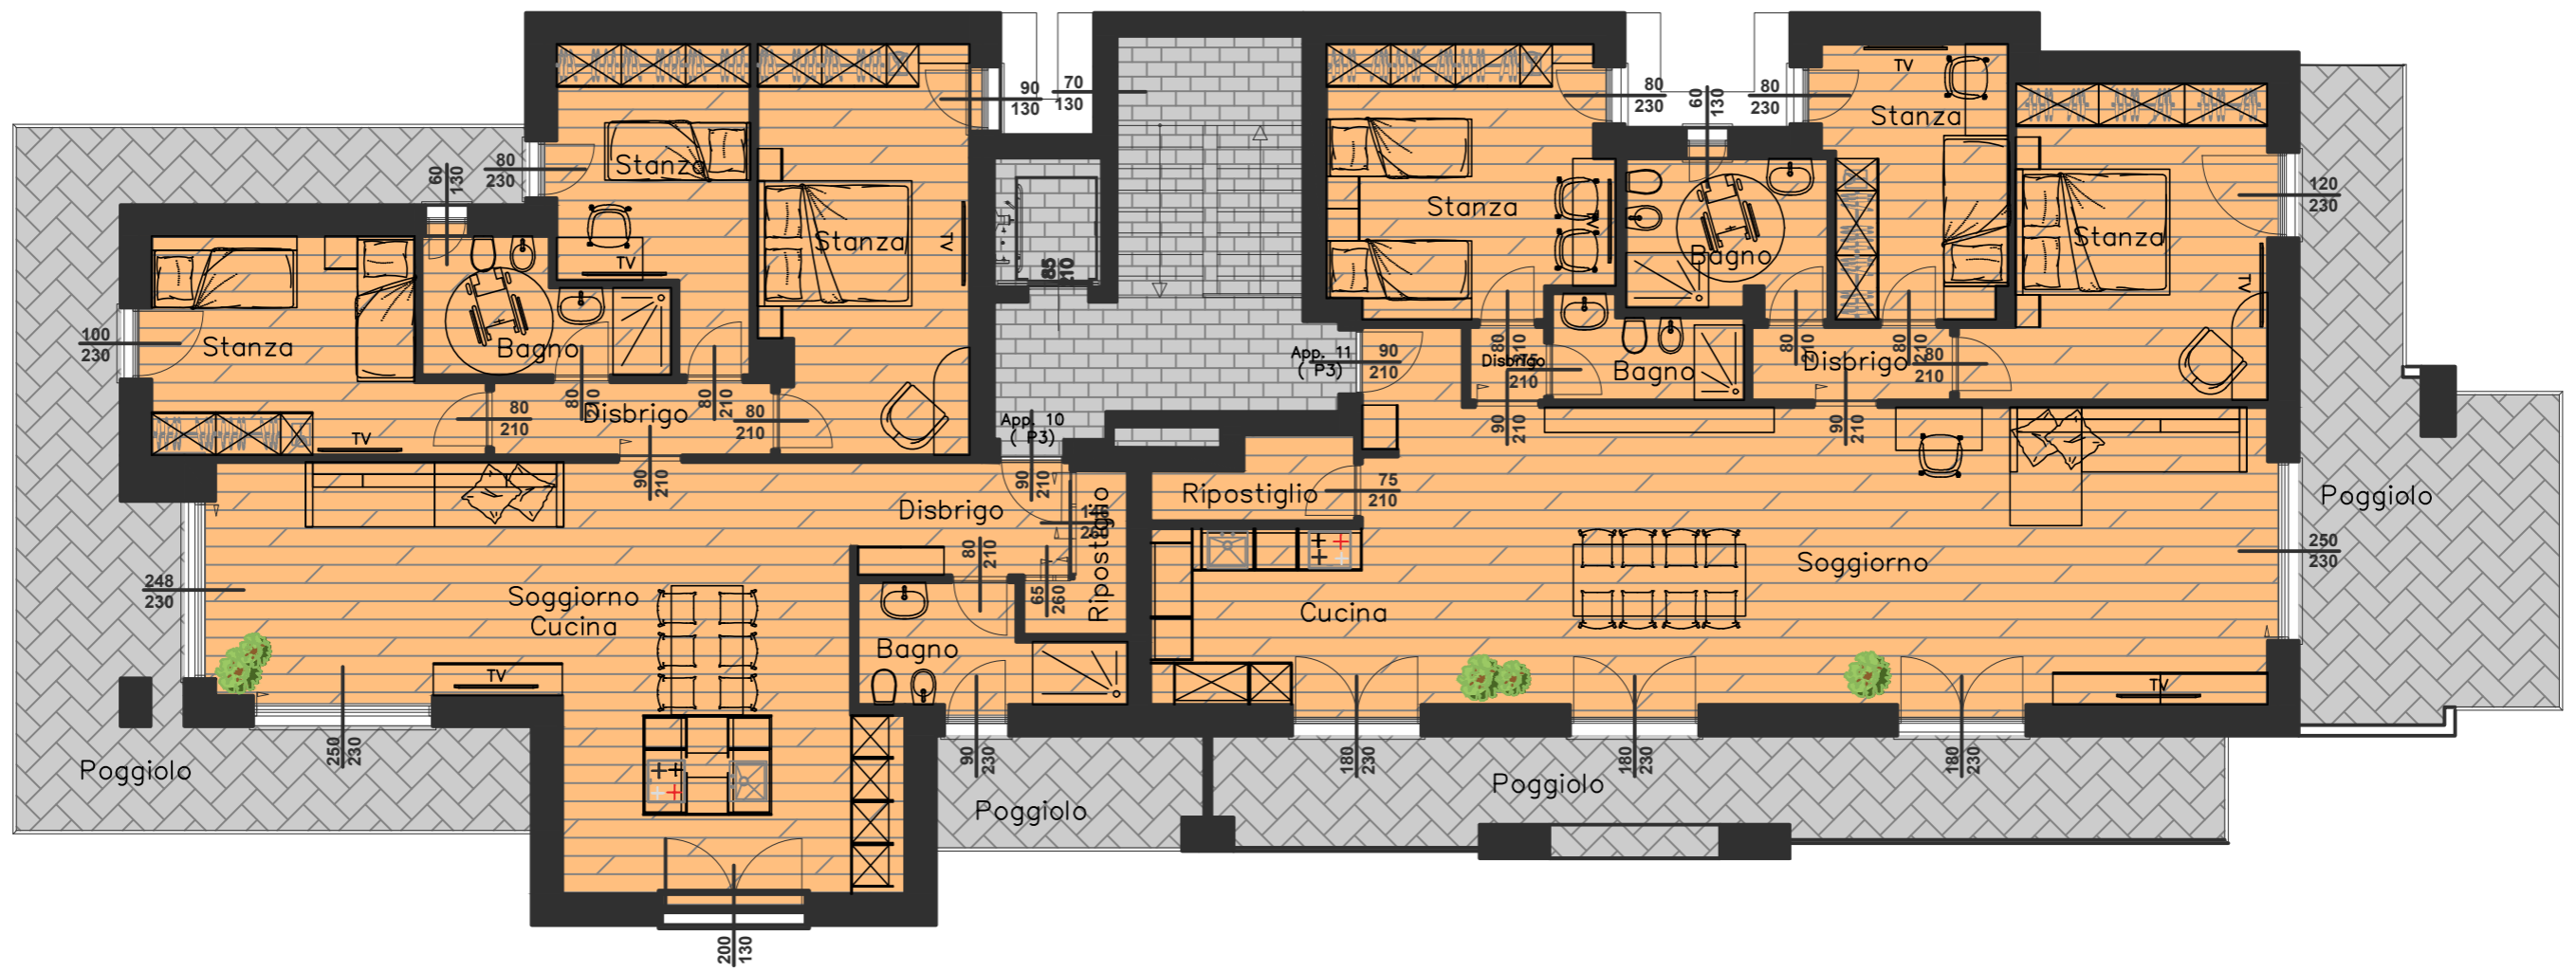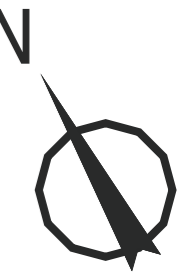

planimetria PIANO TERZO

appartamento 10


scala 1:50

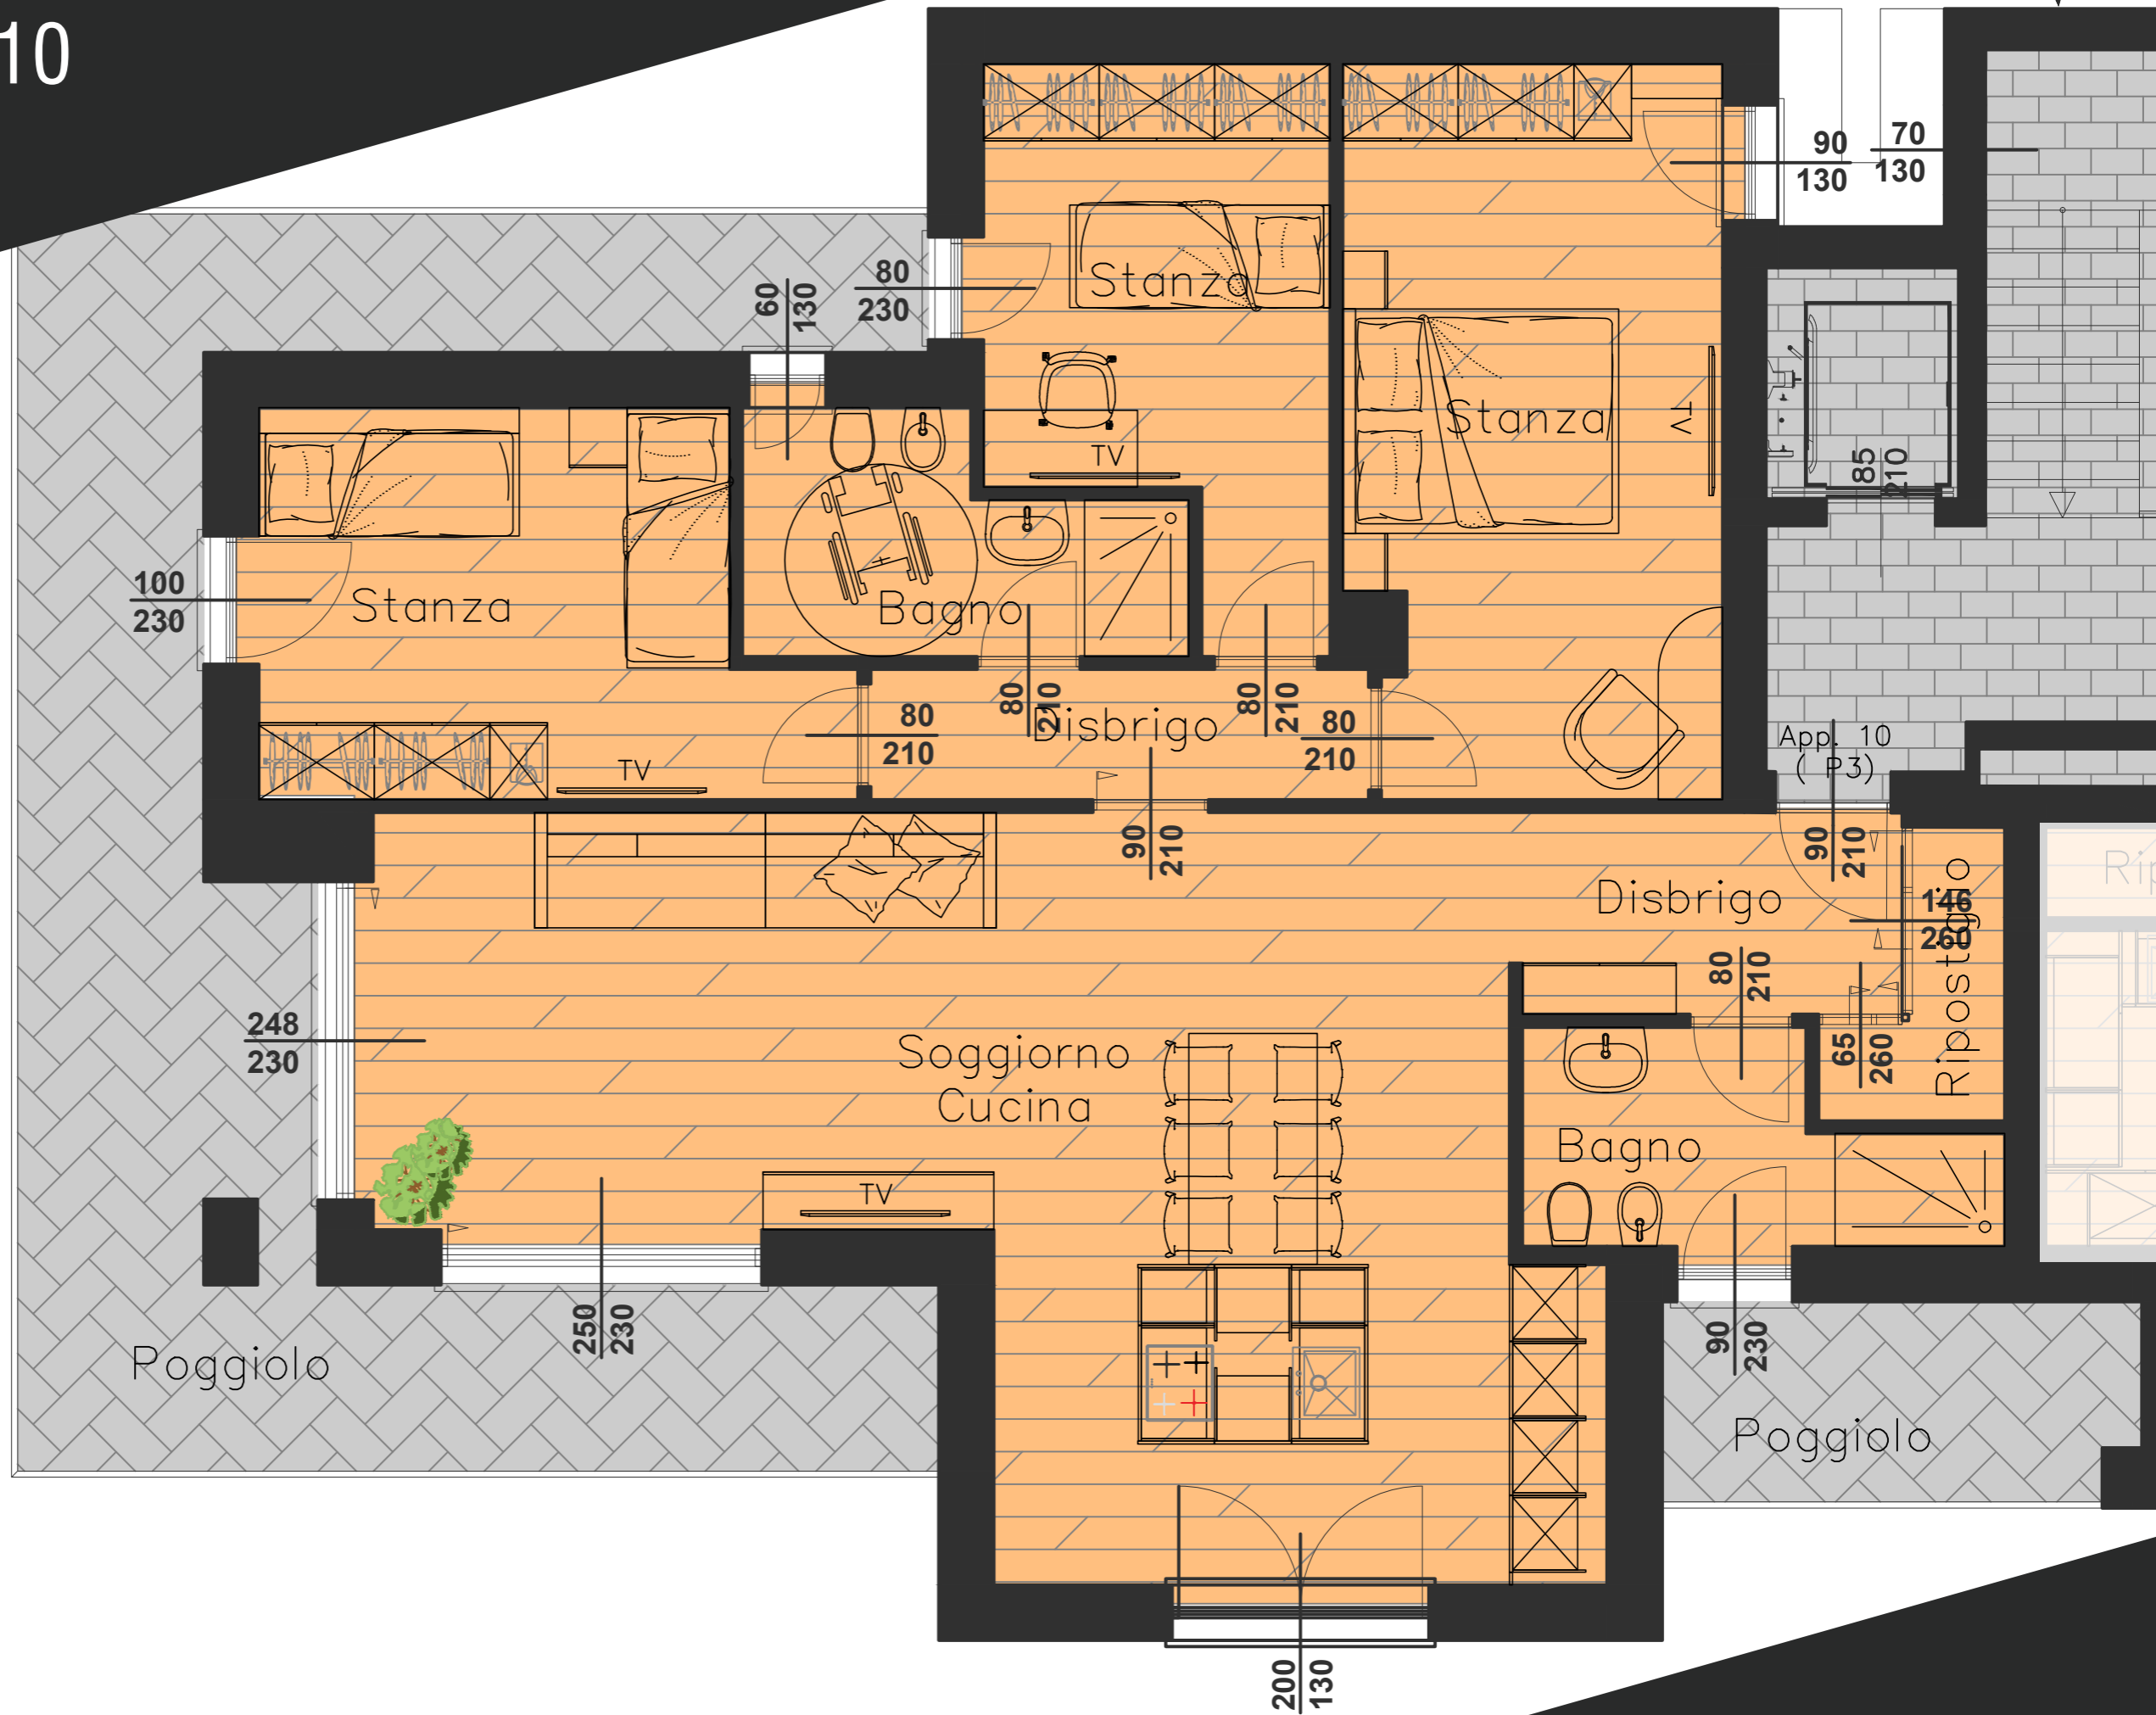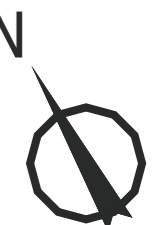

planimetria PIANO TERZO


appartamento 11

scala 1:50

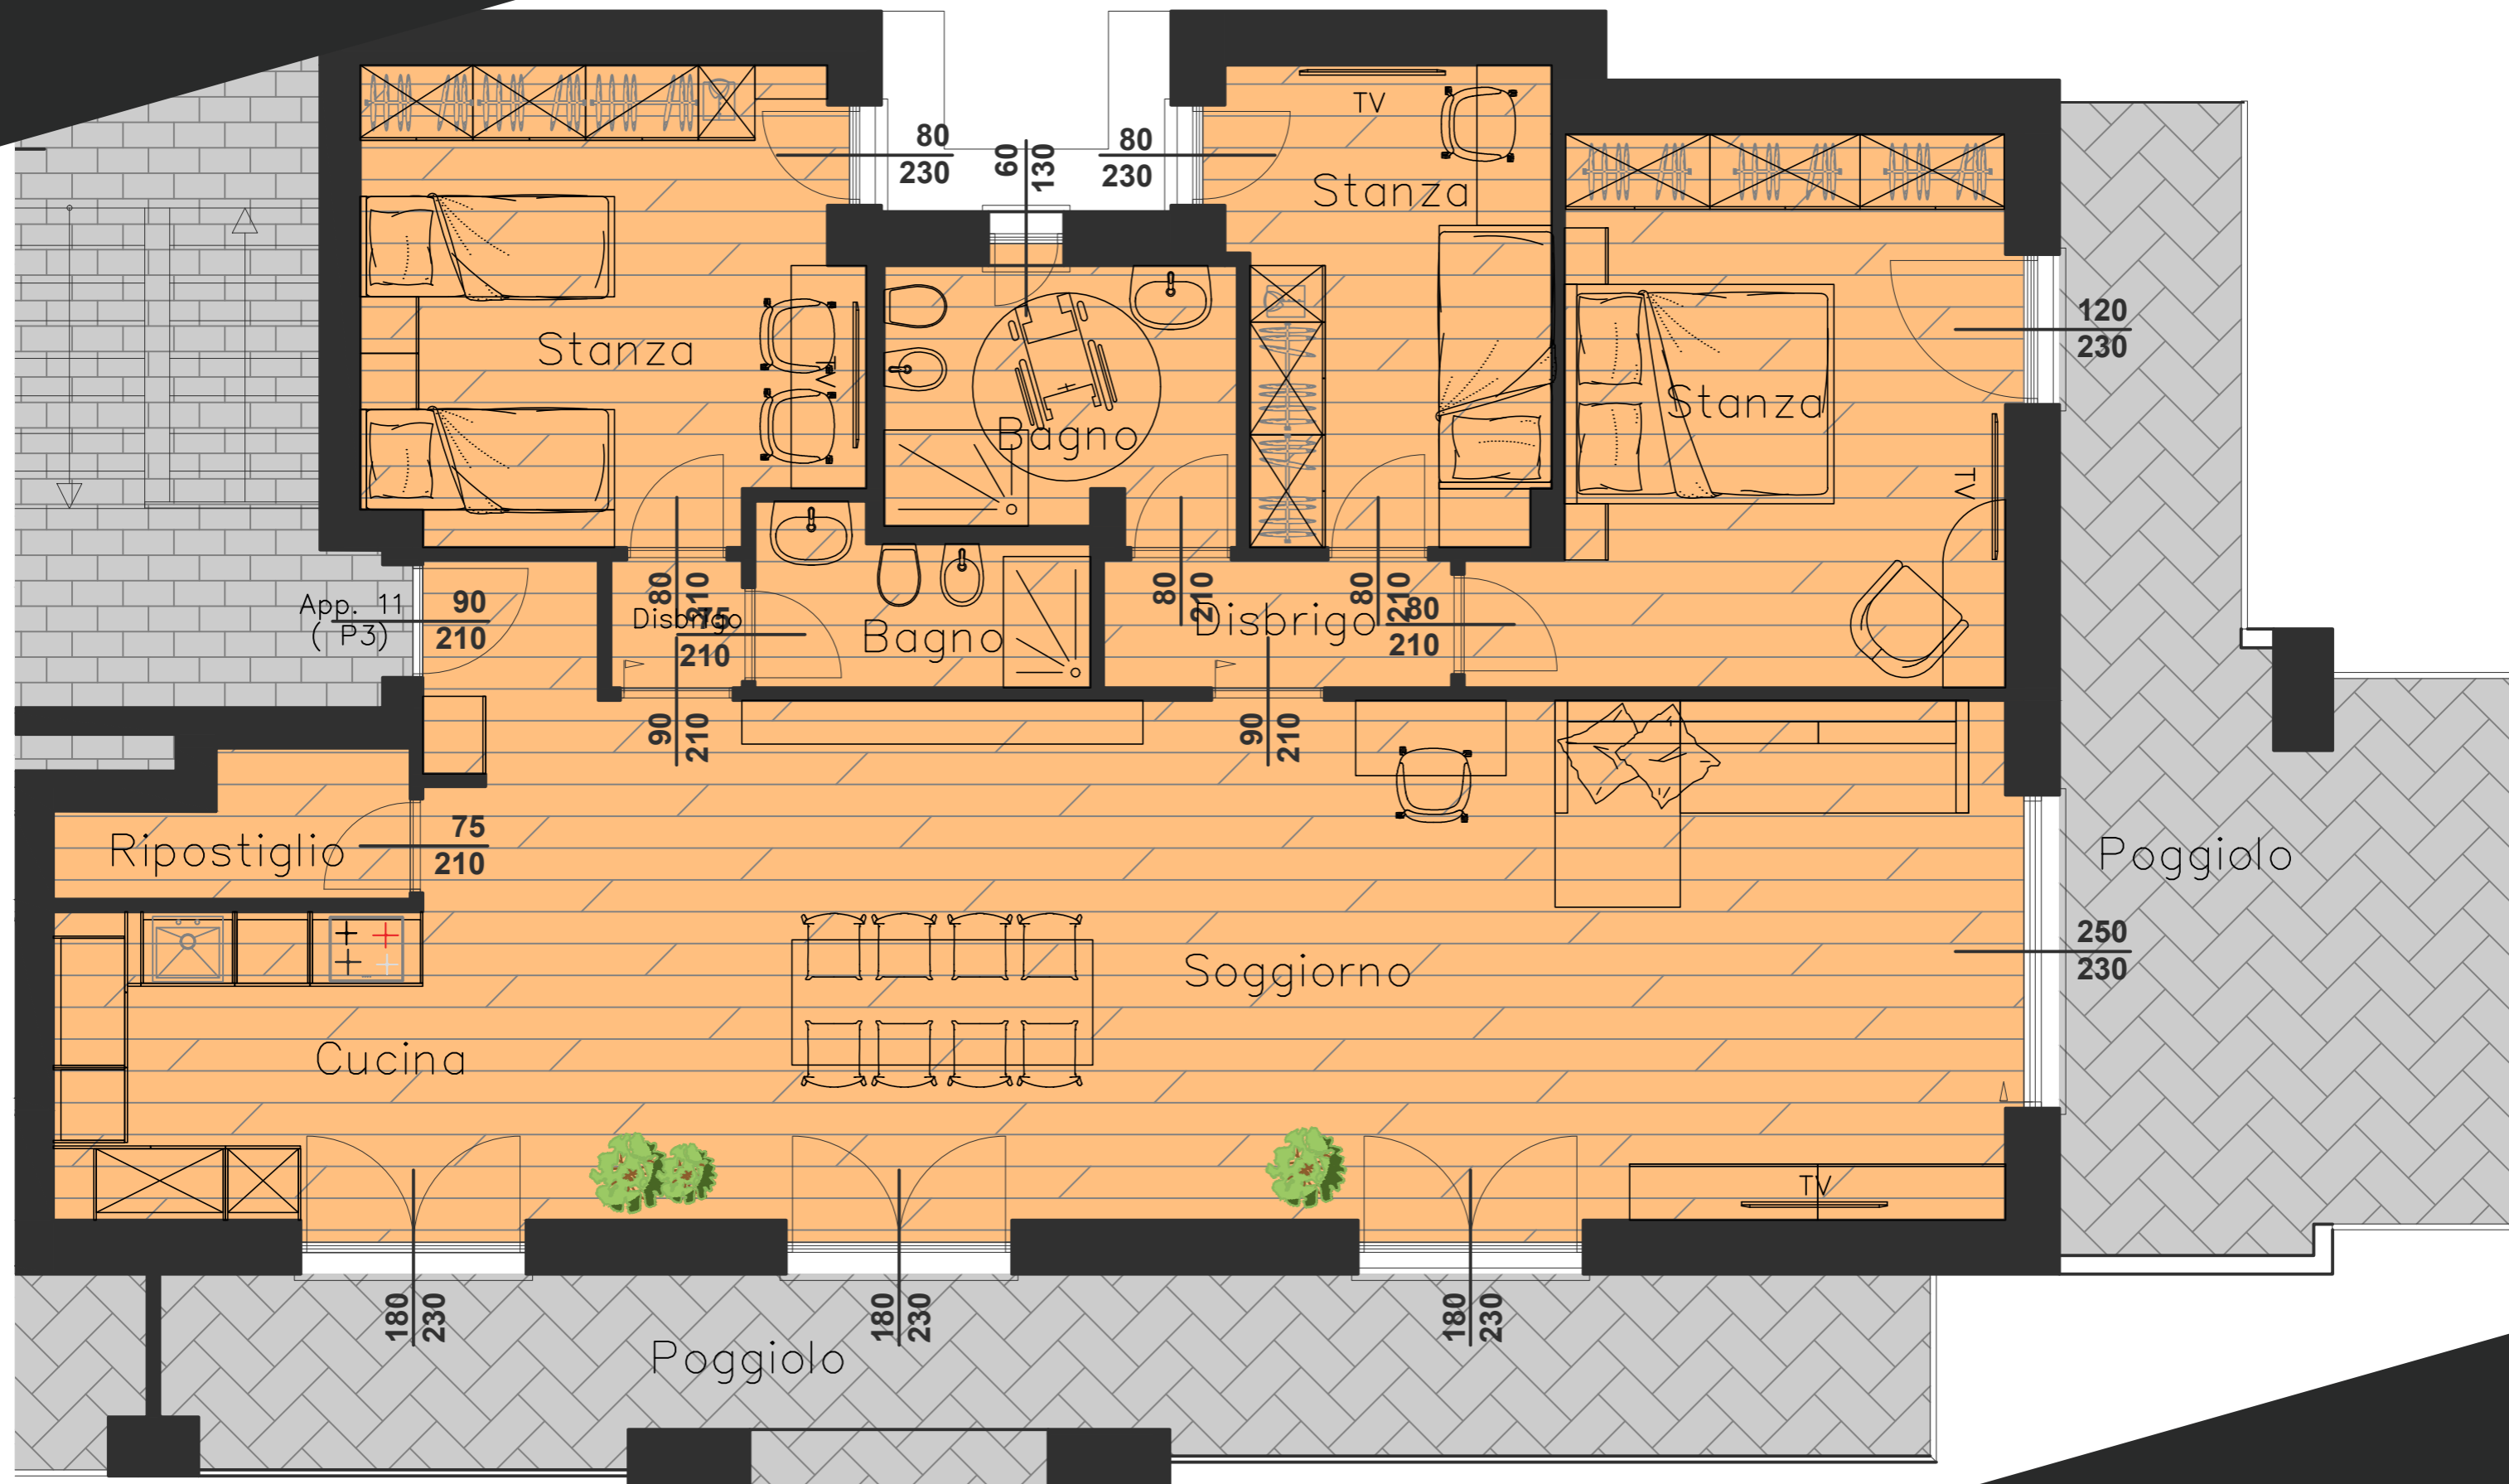

prospetto NORD

scala 1:100

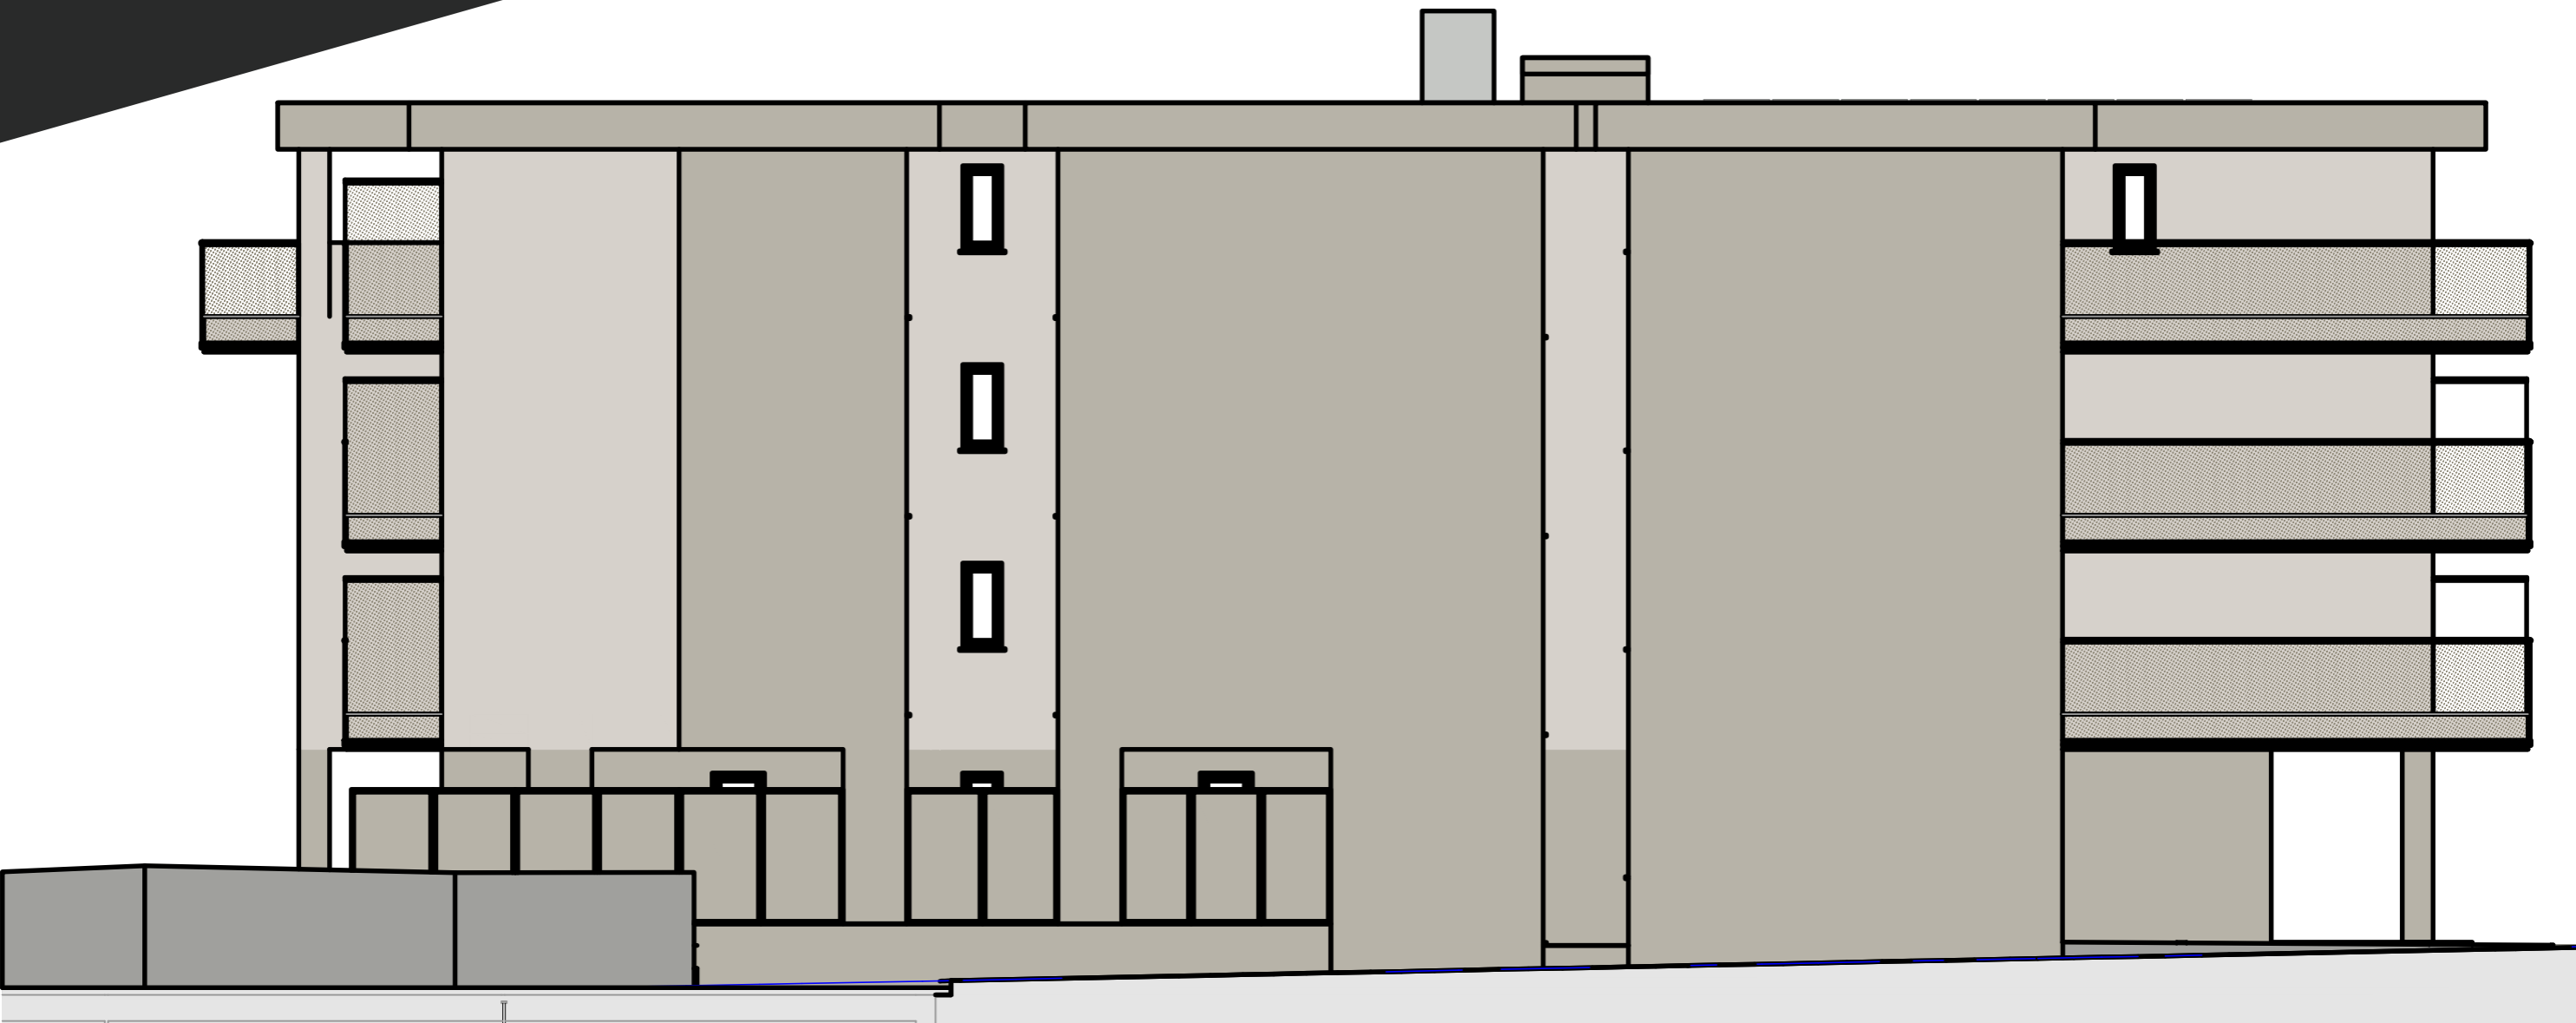


prospetto SUD

scala 1:100



prospetto EST

scala 1:100

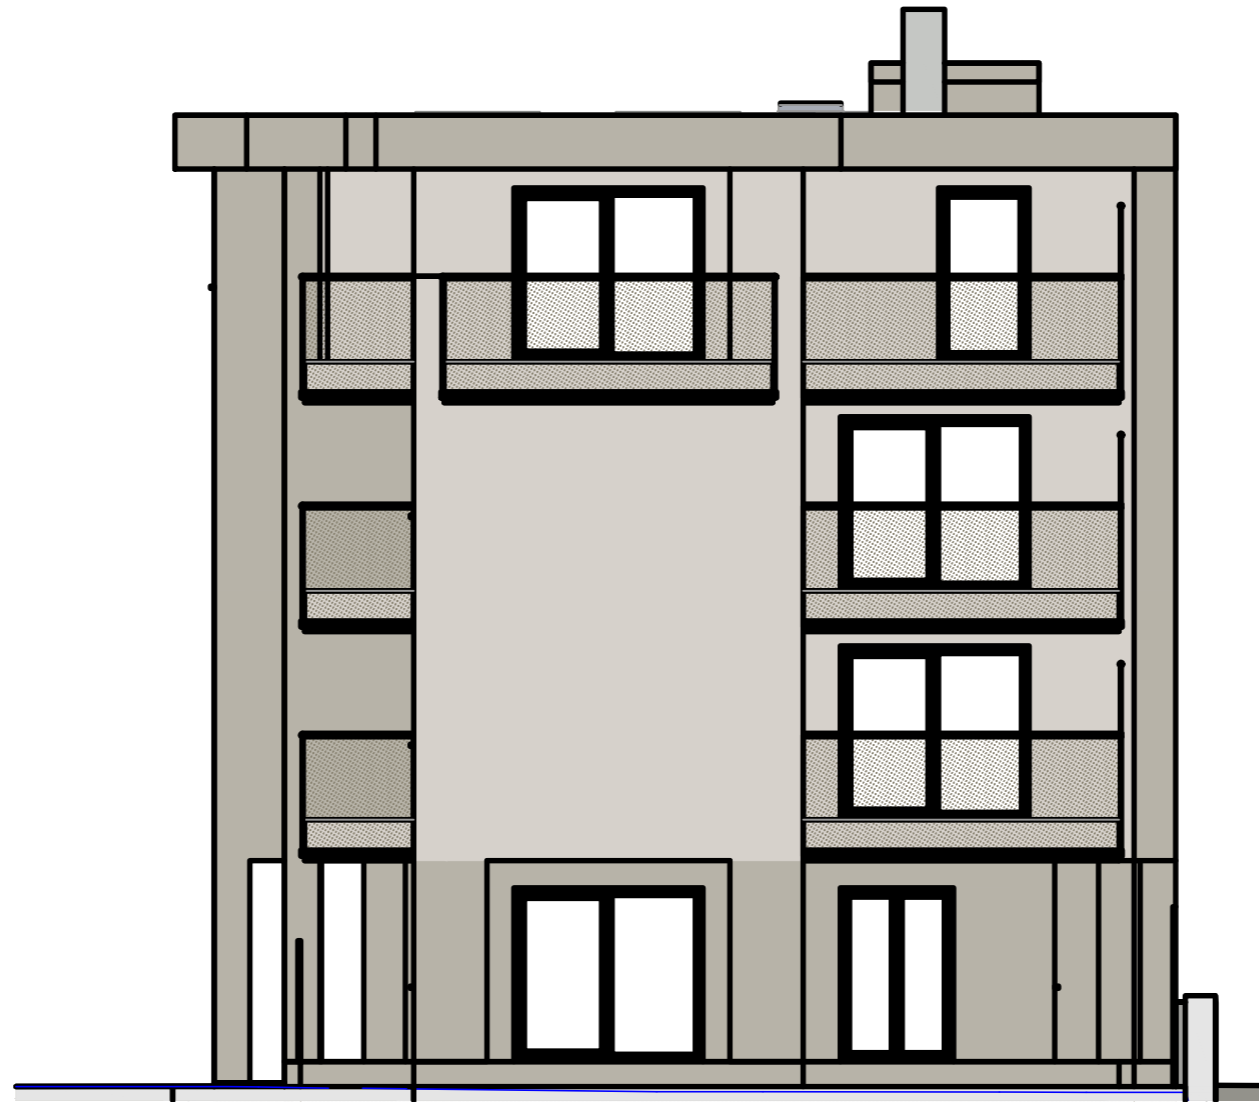

prospetto **OVEST**

scala 1:100

