


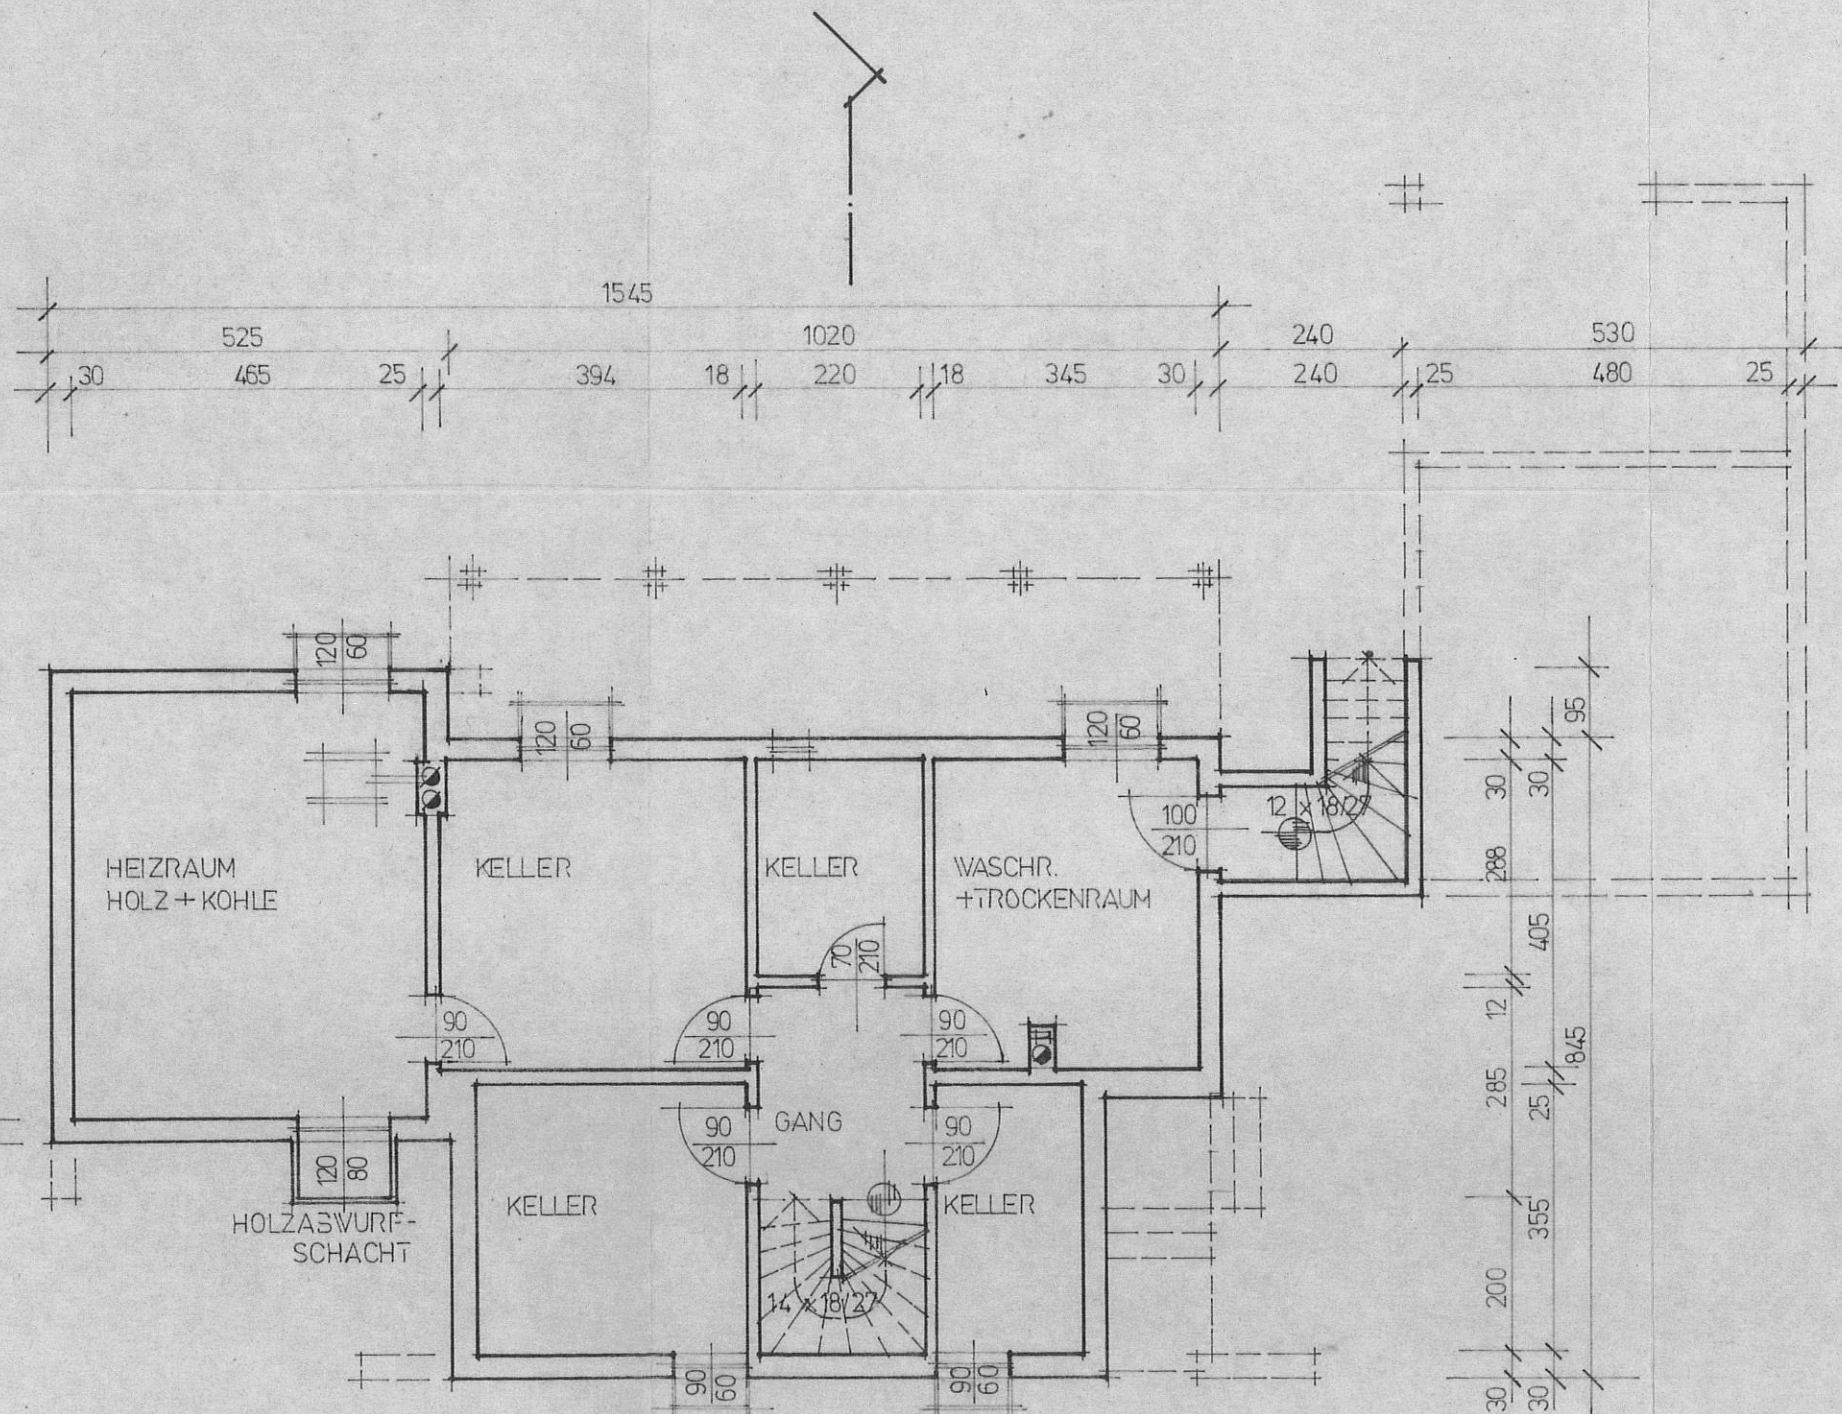

KELLERGESCHOSS 1:100

DETAILMASSE SIEHE POLIERPLÄNE