




ÜBERSICHT M1:1000

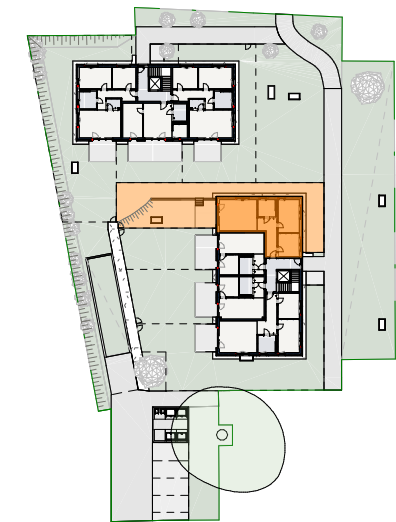

VARIANTE BAD
barrierefrei

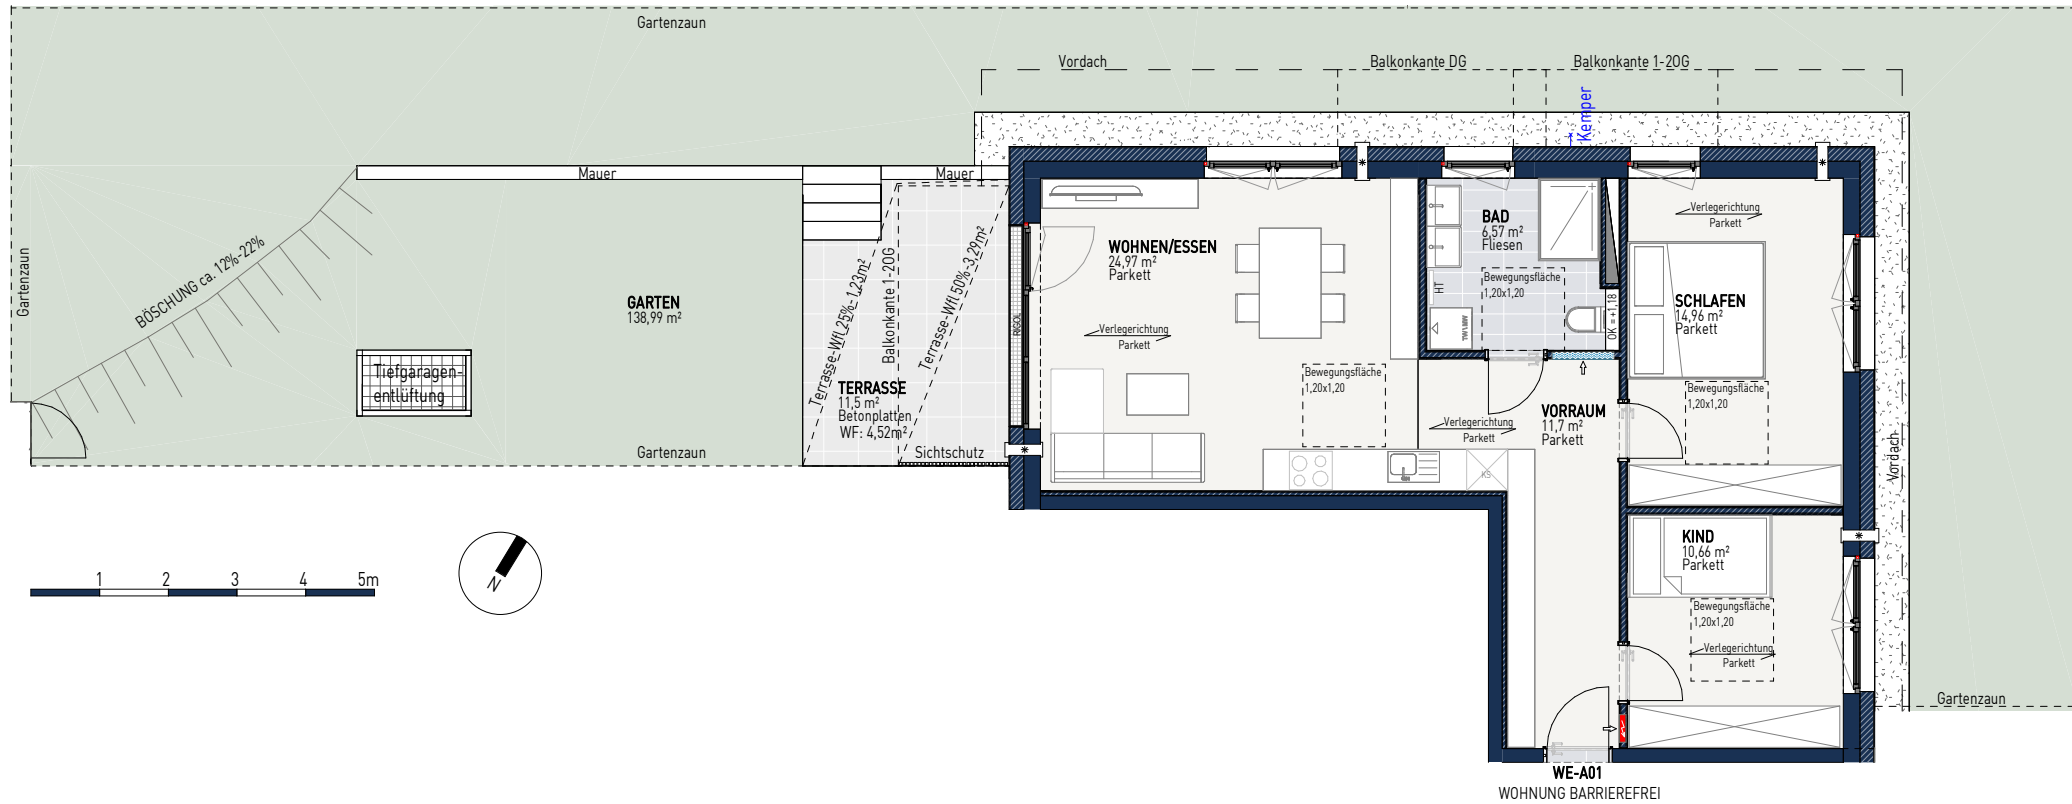

VARIANTE KÜCHE
barrierefrei

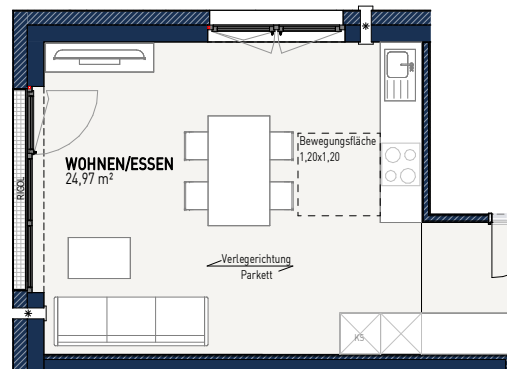

FLÄCHENÜBERSICHT

WE-A01		WE-A01 Freiflächen	
BAD	6,57	TERRASSE	11,5
KIND	10,66	GARTEN	138,99
VORRAUM	11,7	Gesamt m²	150,49
SCHLAFEN	14,96		
WOHNEN/ESSEN	24,97		
Gesamt m²	68,86		

Wohnfläche:	68,86m²
Wfl-Terrasse:	4,52m²
Gesamtfläche:	73,38m²

HAUS ANNE WE-A01

PROJEKT WA SUDELFELDSTRASSE
BRANNENBURG

DATUM 20.02.2024

Vorbehaltlich Änderungen aufgrund von technischen Notwendigkeiten.
Die angegebenen Flächen wurden nach Rohbaumaßen ermittelt.
Möblierung im Preis nicht enthalten.

Technische Ausstattung wird im Zuge der Ausführungsplanung fixiert.
HT = Elektrischer Handtuchtrockner
* = Wohnraumlüftung Unterkante ca 2,00 m über FBOK

Flächen gemäß Wohnflächenverordnung