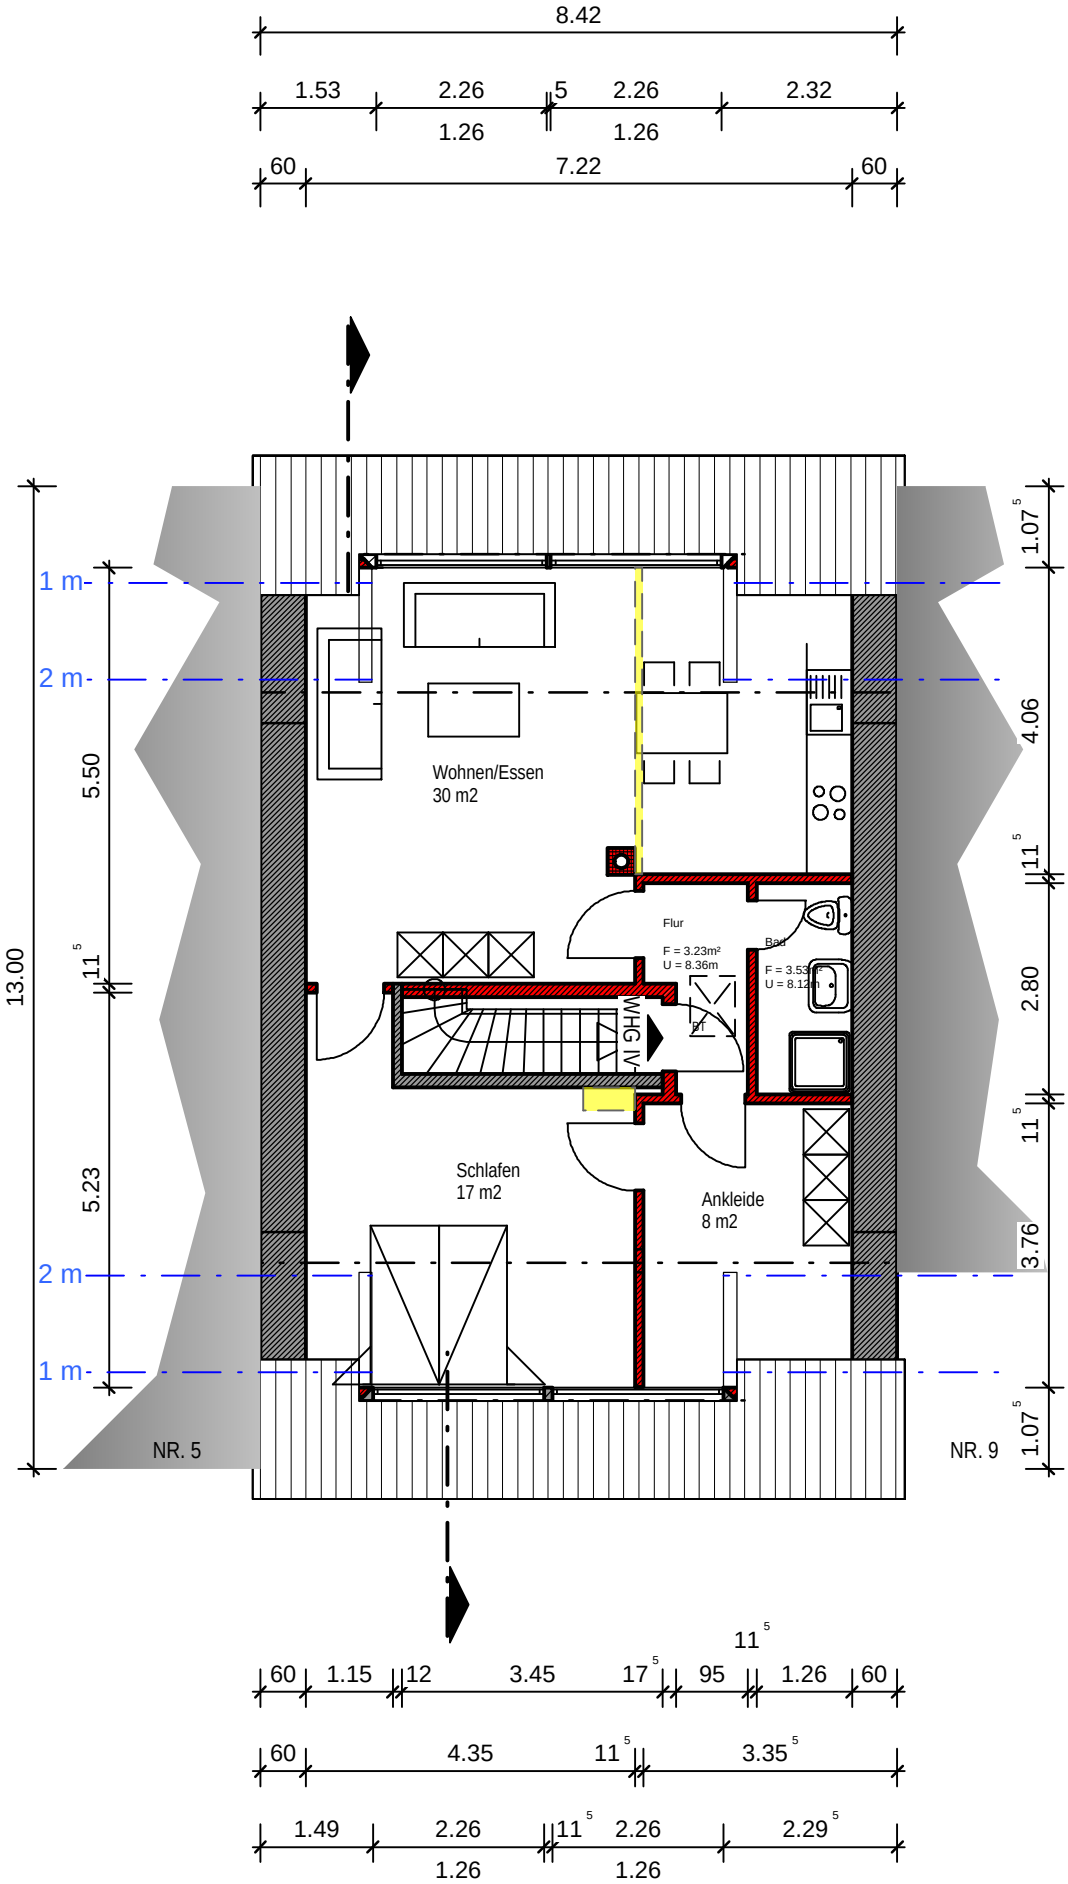

GRUNDRISS DACHGESCHOSS M 1: 100