


Übergang Bauteil I

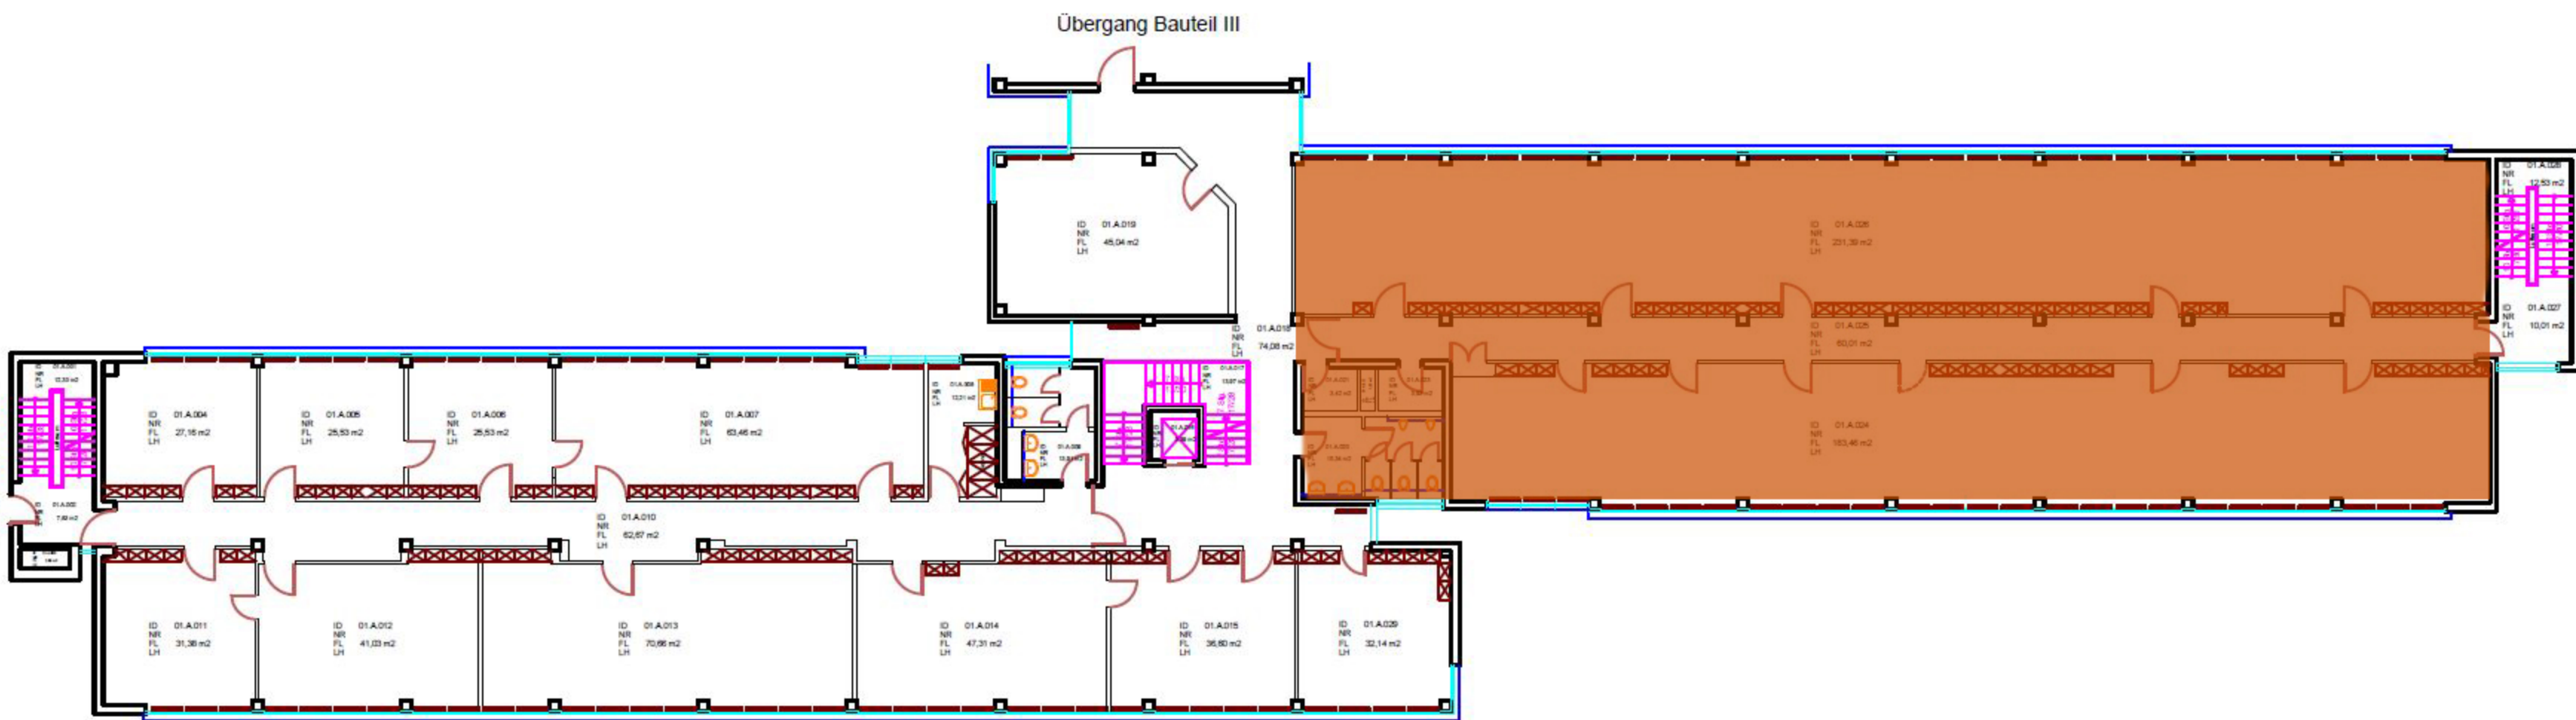

Übergang Bauteil III

ID 01.A.024
NR
FL 112,53 m²
LH

ID 01.A.025
NR
FL 10,01 m²
LH