
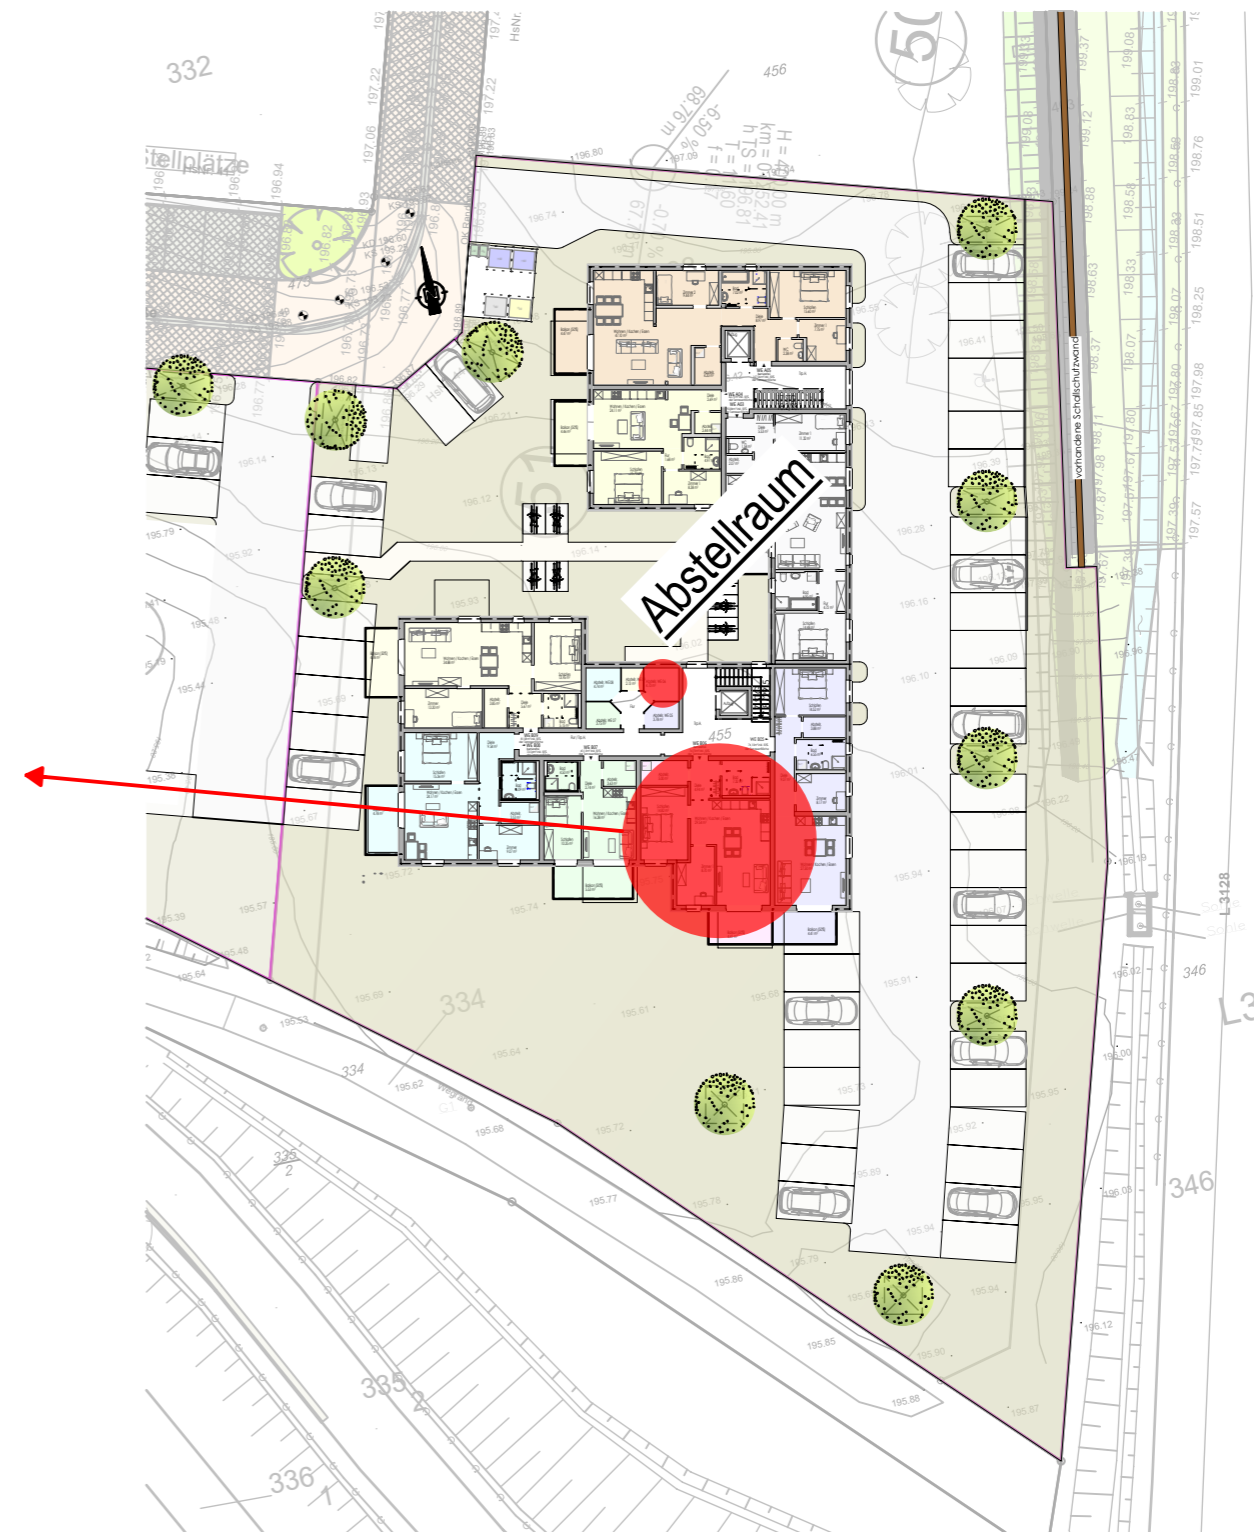


Übersicht Außenanlage

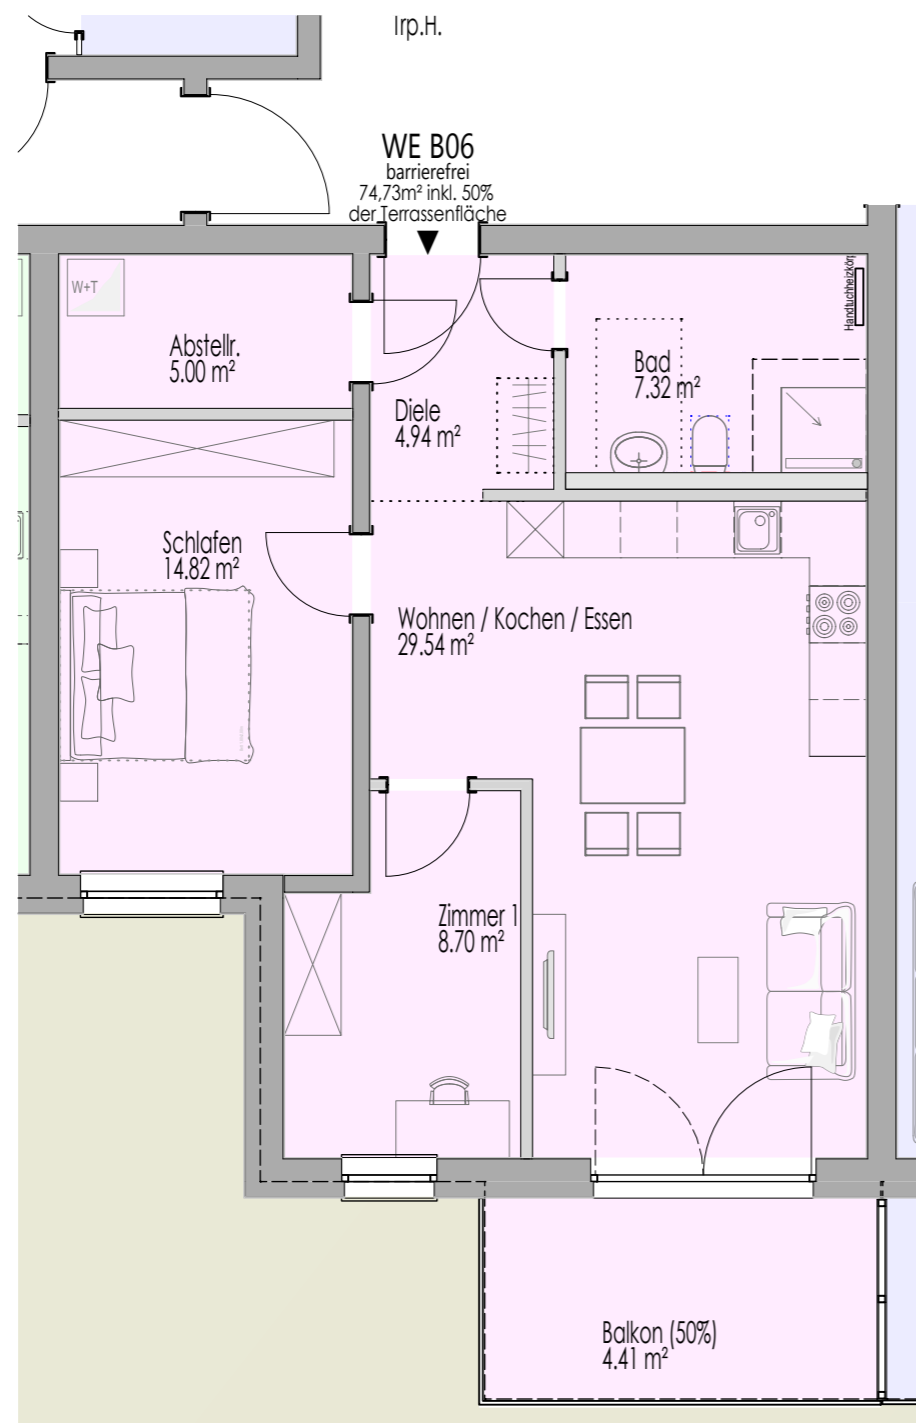

GEBÄUDE B - 1.Obergeschoss - Wohnung 06 (74,73m²)

Neubau von 2 Mehrfamilienhäusern mit dazugehöriger Stellplatzanlage, Bonhoefferstraße 44, 35418 Buseck

Planstand 03.11.2023