



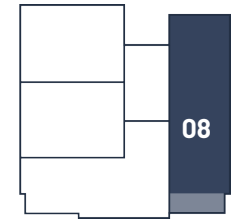


HAUS A - OBERGESCHOSS - WOHNUNG 08

Dietenheim - C.-H.-Müller-Straße

4-Zimmer (mit Balkon) | Wohnfläche 101,59 m²

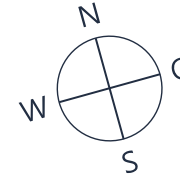

Raum	m ²
Abst.	2,74
Bad	7,58
Balkon	5,75
Büro	11,80
Flur	14,91
Kind	10,83
Schlafen	15,89
WC	2,19
Wohnen	29,90
Gesamt:	101,59 m ²

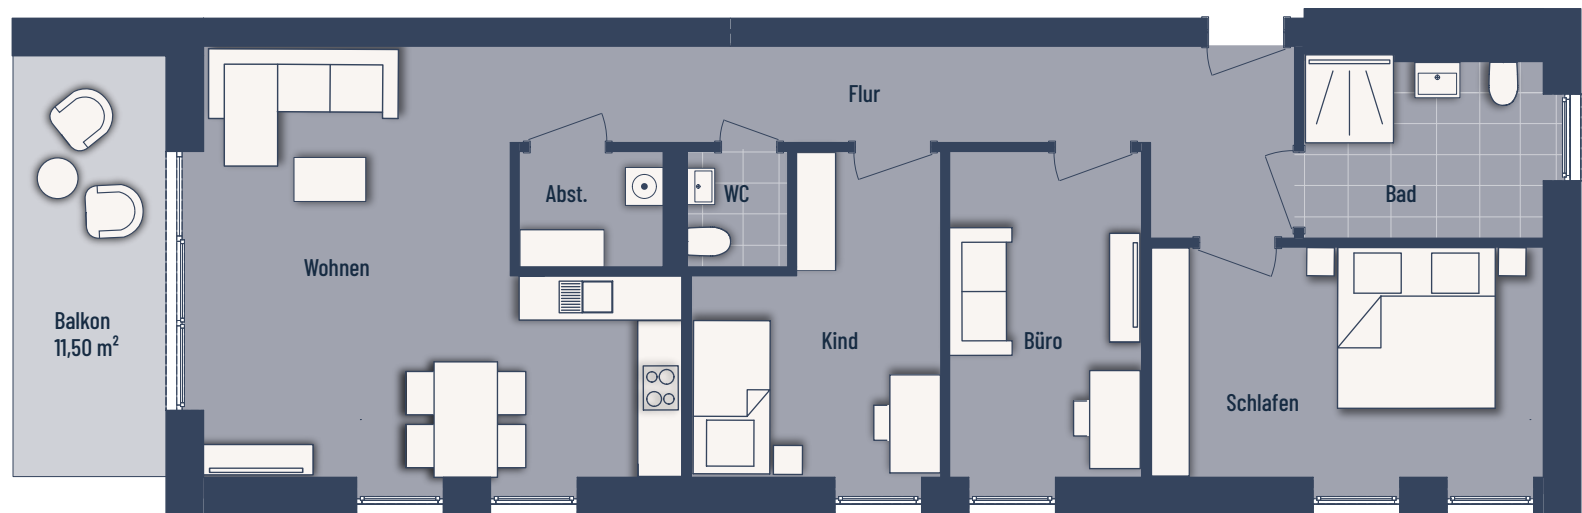

Bei den Maßen handelt es sich um ca. Maßangaben. Die Möbel, Küchen und Sanitärobjekte sind ausschließlich Beispiele und nicht rechtsverbindlich.