


Gesamtfläche ca. 607,06m²

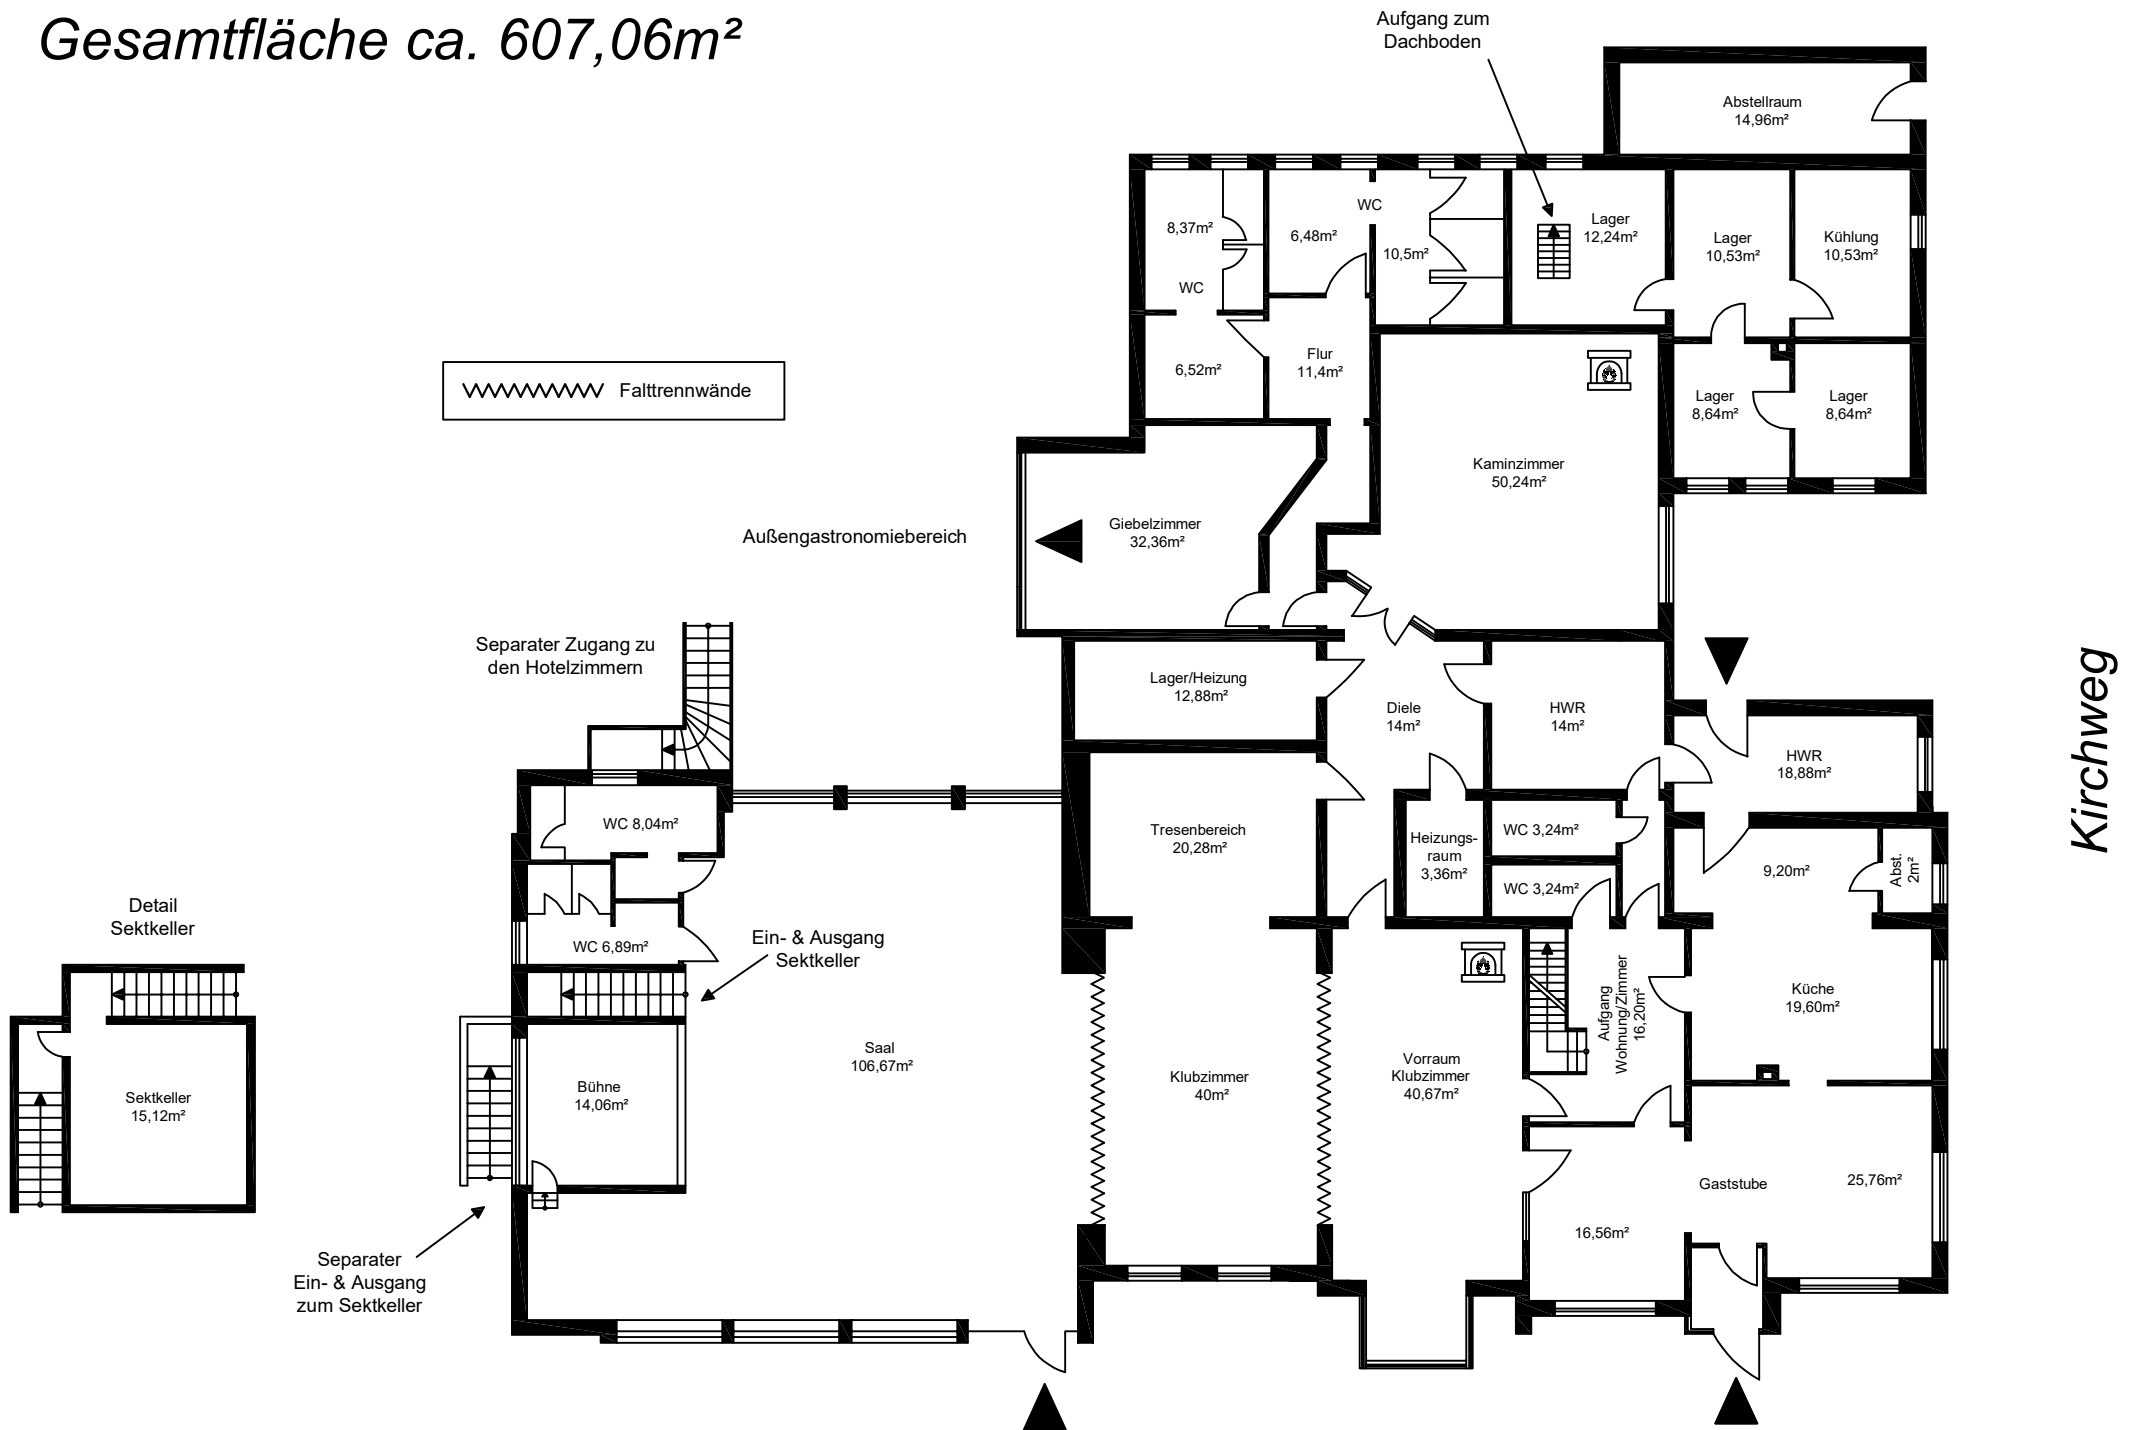

~~~~~ Falttrennwände

Kirchweg

Alte Dorfstraße