


### Wohnung WE 2E.12

Bezeichnung	Fläche nach DIN 277
Wohnen / Essen / Kochen	45,19 m <sup>2</sup>
AR	3,03 m <sup>2</sup>
Bad	7,67 m <sup>2</sup>
Ankleide	3,46 m <sup>2</sup>
Schlafen	16,78 m <sup>2</sup>
Kind	13,68 m <sup>2</sup>
Flur	3,74 m <sup>2</sup>
Loggia*	22,79 m <sup>2</sup>
Summe	116,34 m <sup>2</sup>

\* Grundfläche Balkone/Loggien/Terrassen ist bis 20 m<sup>2</sup> zu 100 % und > 20 m<sup>2</sup> zu 33,33 % angerechnet.

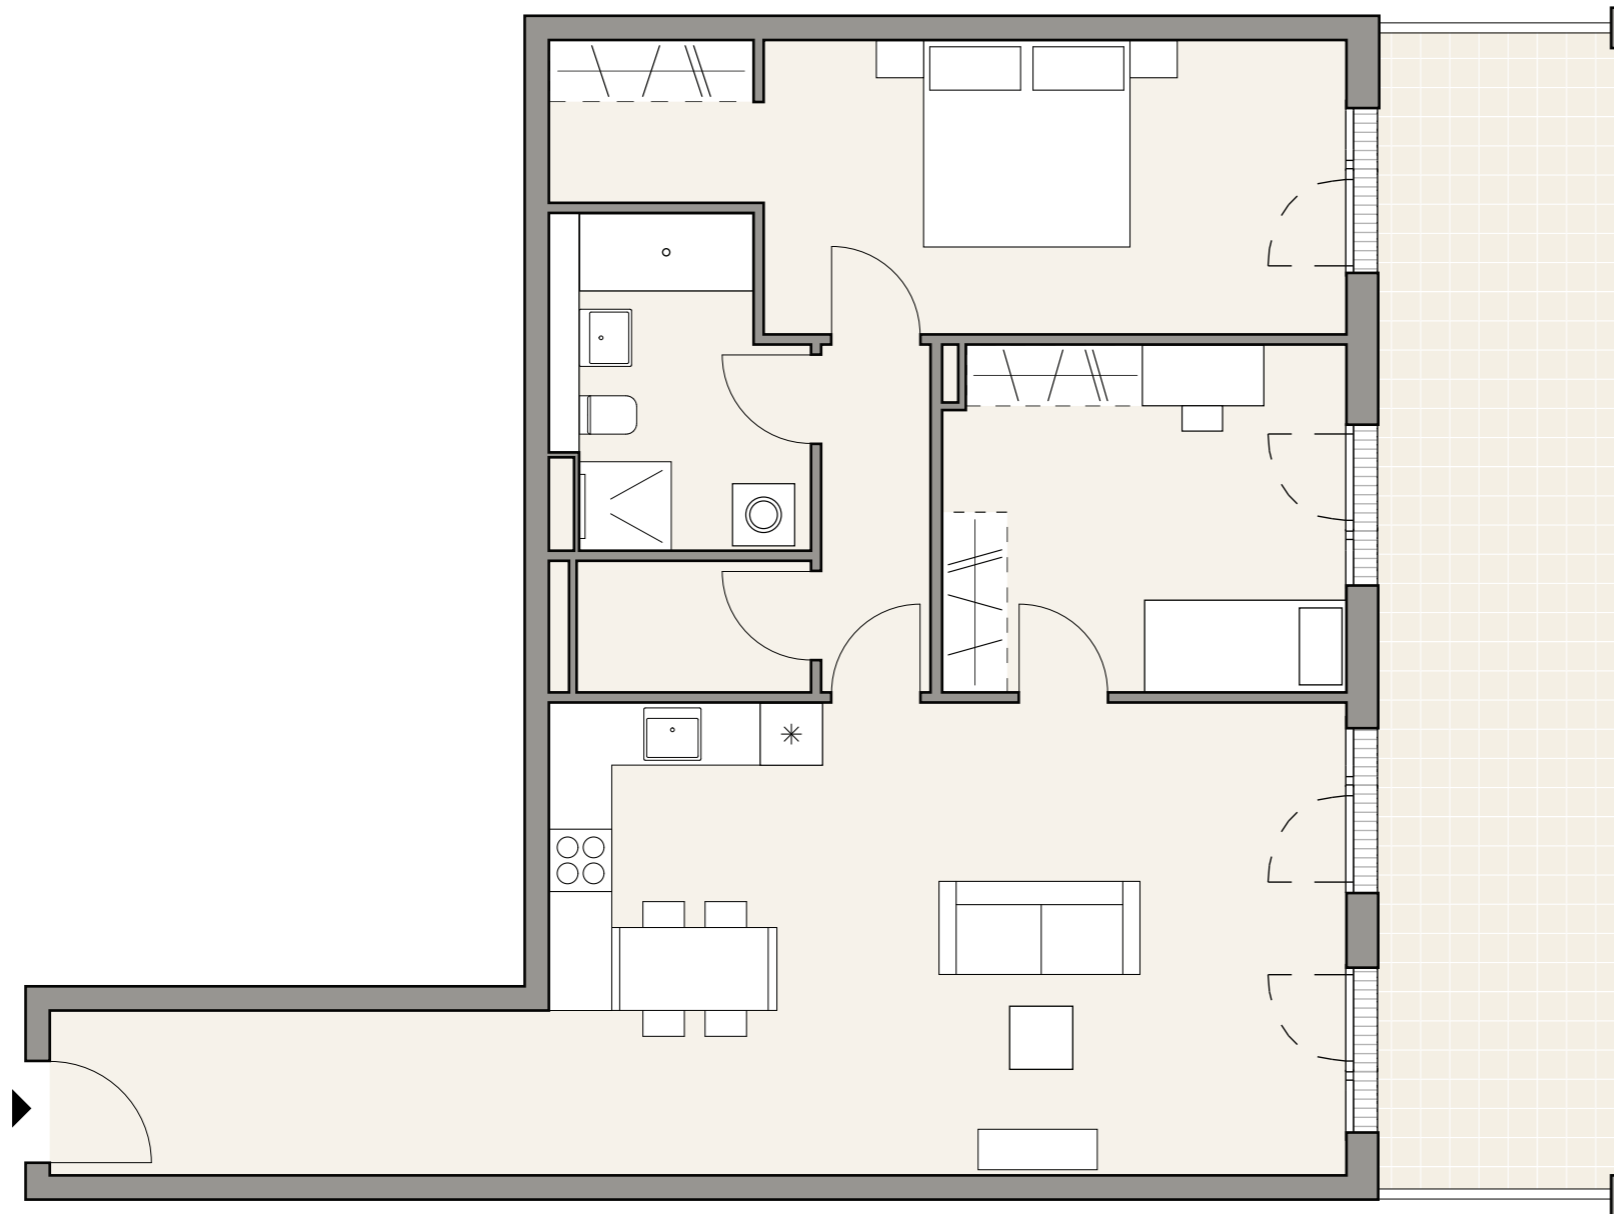

Maßstab 1:75

Alle Maße sind ca.-Maße (Fertigmaße). Papierformat Din A3. Die Pläne sind zur Maßentnahme nicht geeignet! Die m<sup>2</sup>-Angaben beziehen sich auf die Wohnfläche. In den Plänen dargestellte Einrichtungsgegenstände sind als Möblierungsvorschläge gedacht und gehören – mit Ausnahme der Sanitärgegenstände – nicht zum Leistungsumfang.