
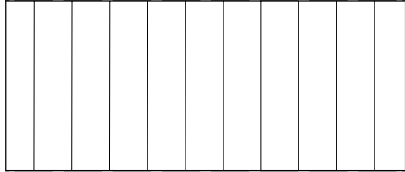
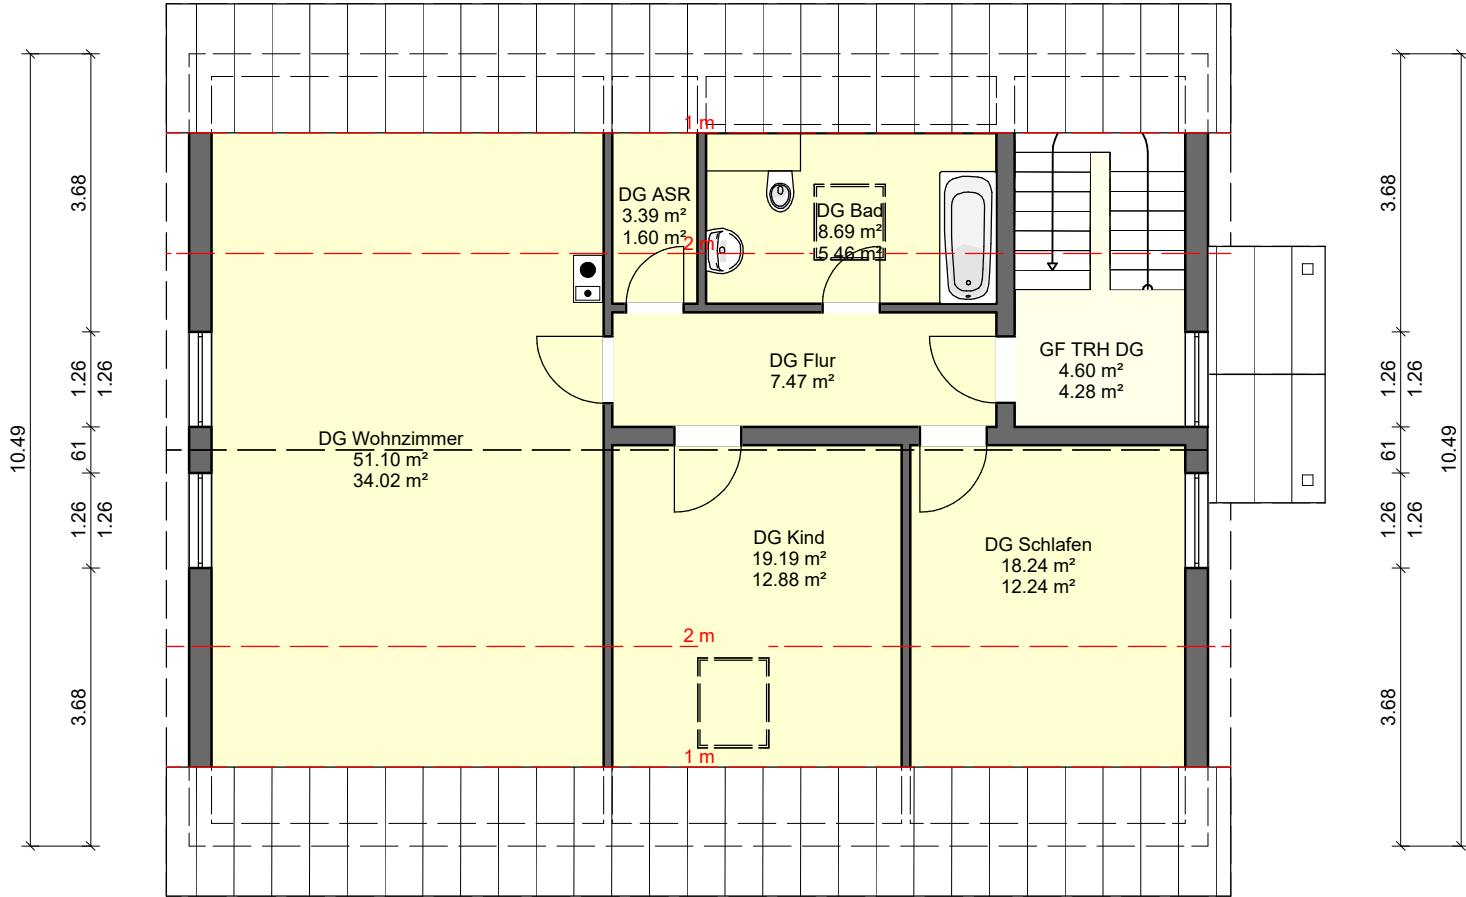


13.49

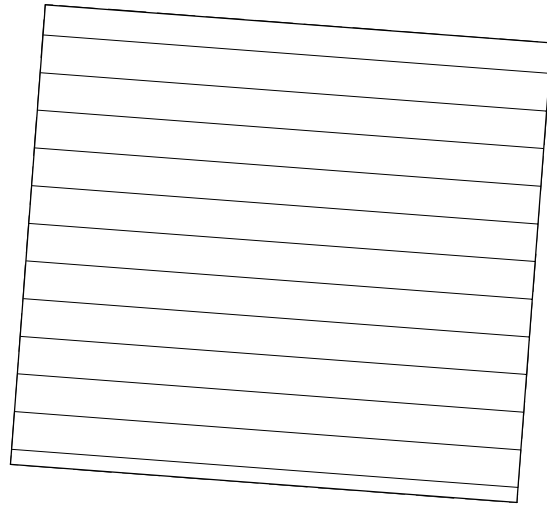

Entwurf Manfred Steiner
Rohr - Fl.Nr. 1015
Anbau eines Wintergarten
2016-10-26

13.49