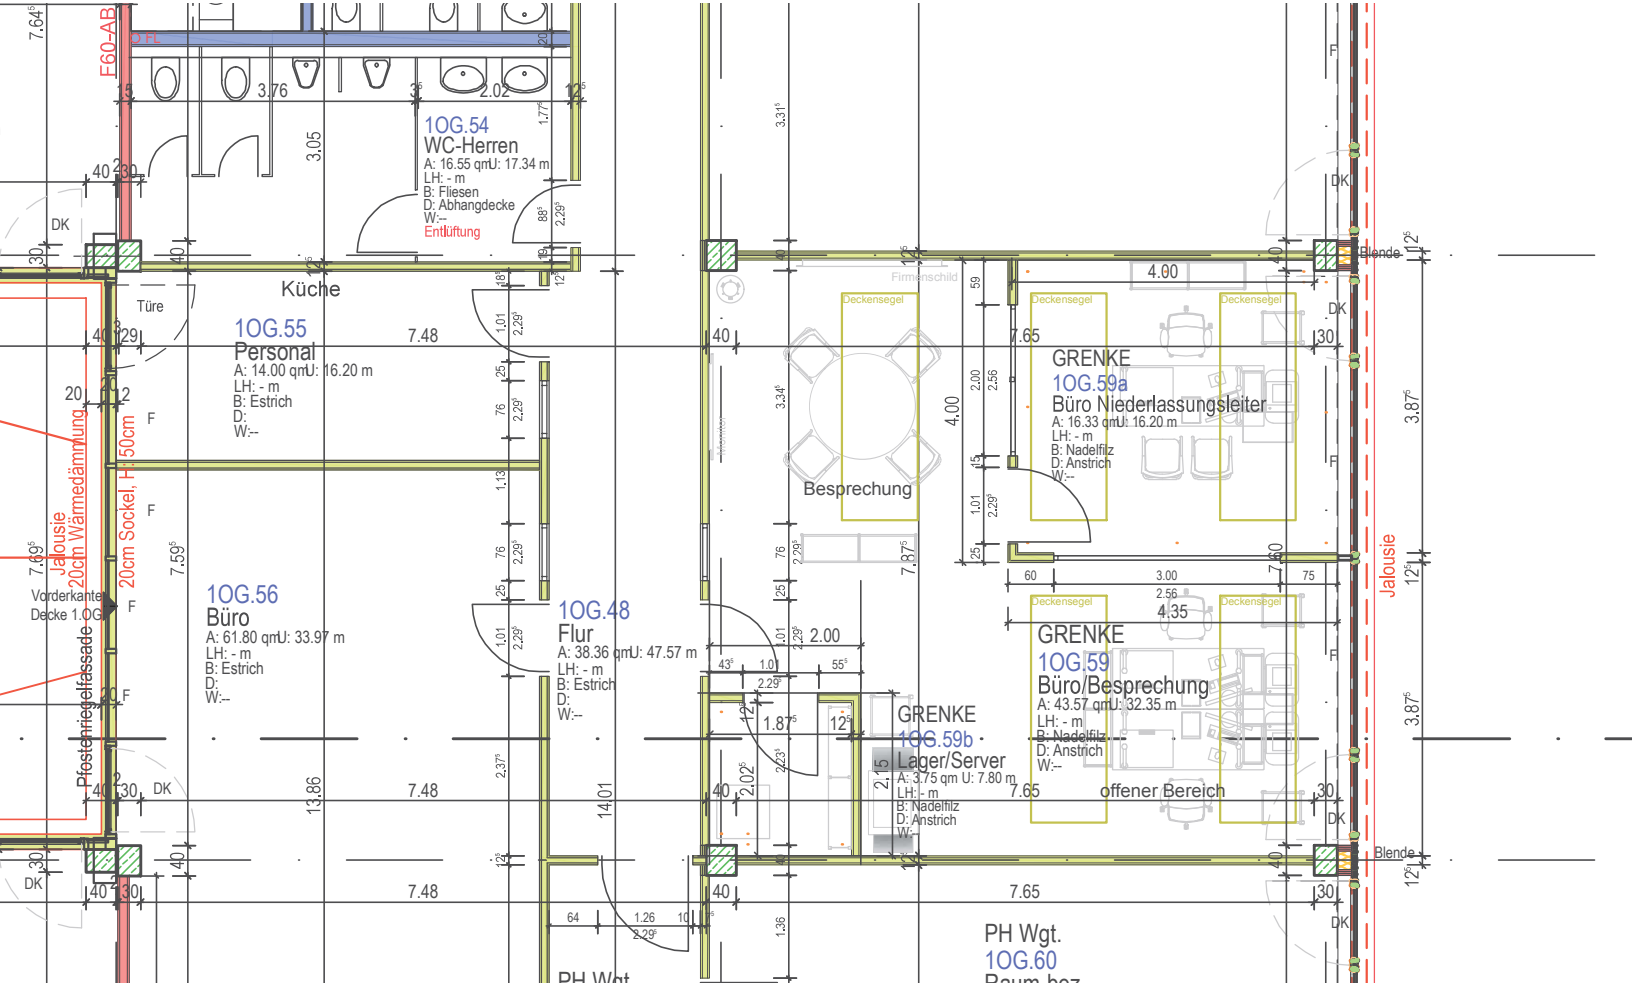
F60-AB
1OG.54
WC-Herren
A: 16.55 qmU: 17.34 m
LH: - m
B: Fliesen
D: Abhangdecke
W:--
Entlüftung
Küche
Türe
1OG.55
Personal
A: 14.00 qmU: 16.20 m
LH: - m
B: Estrich
D:
W:--
Jalousie
20cm Wärmedämmung
20cm Sockel, H: 50cm
Vorderkante Decke 1.OG
1OG.56
Büro
A: 61.80 qmU: 33.97 m
LH: - m
B: Estrich
D:
W:--
Pfostenriegelfassade
1OG.48
Flur
A: 38.36 qmU: 47.57 m
LH: - m
B: Estrich
D:
W:--
Firmenschild
Deckensegel
Besprechung
GRENKE
1OG.59a
Büro Niederlassungsleiter
A: 16.33 qmU: 16.20 m
LH: - m
B: Nadelfilz
D: Anstrich
W:--
GRENKE
1OG.59b
Lager/Server
A: 3.75 qm U: 7.80 m
LH: - m
B: Nadelfilz
D: Anstrich
W:--
GRENKE
1OG.59
Büro/Besprechung
A: 43.57 qmU: 32.35 m
LH: - m
B: Nadelfilz
D: Anstrich
W:--
offener Bereich
Blende
Jalousie
PH Wgt.
1OG.60
DK