


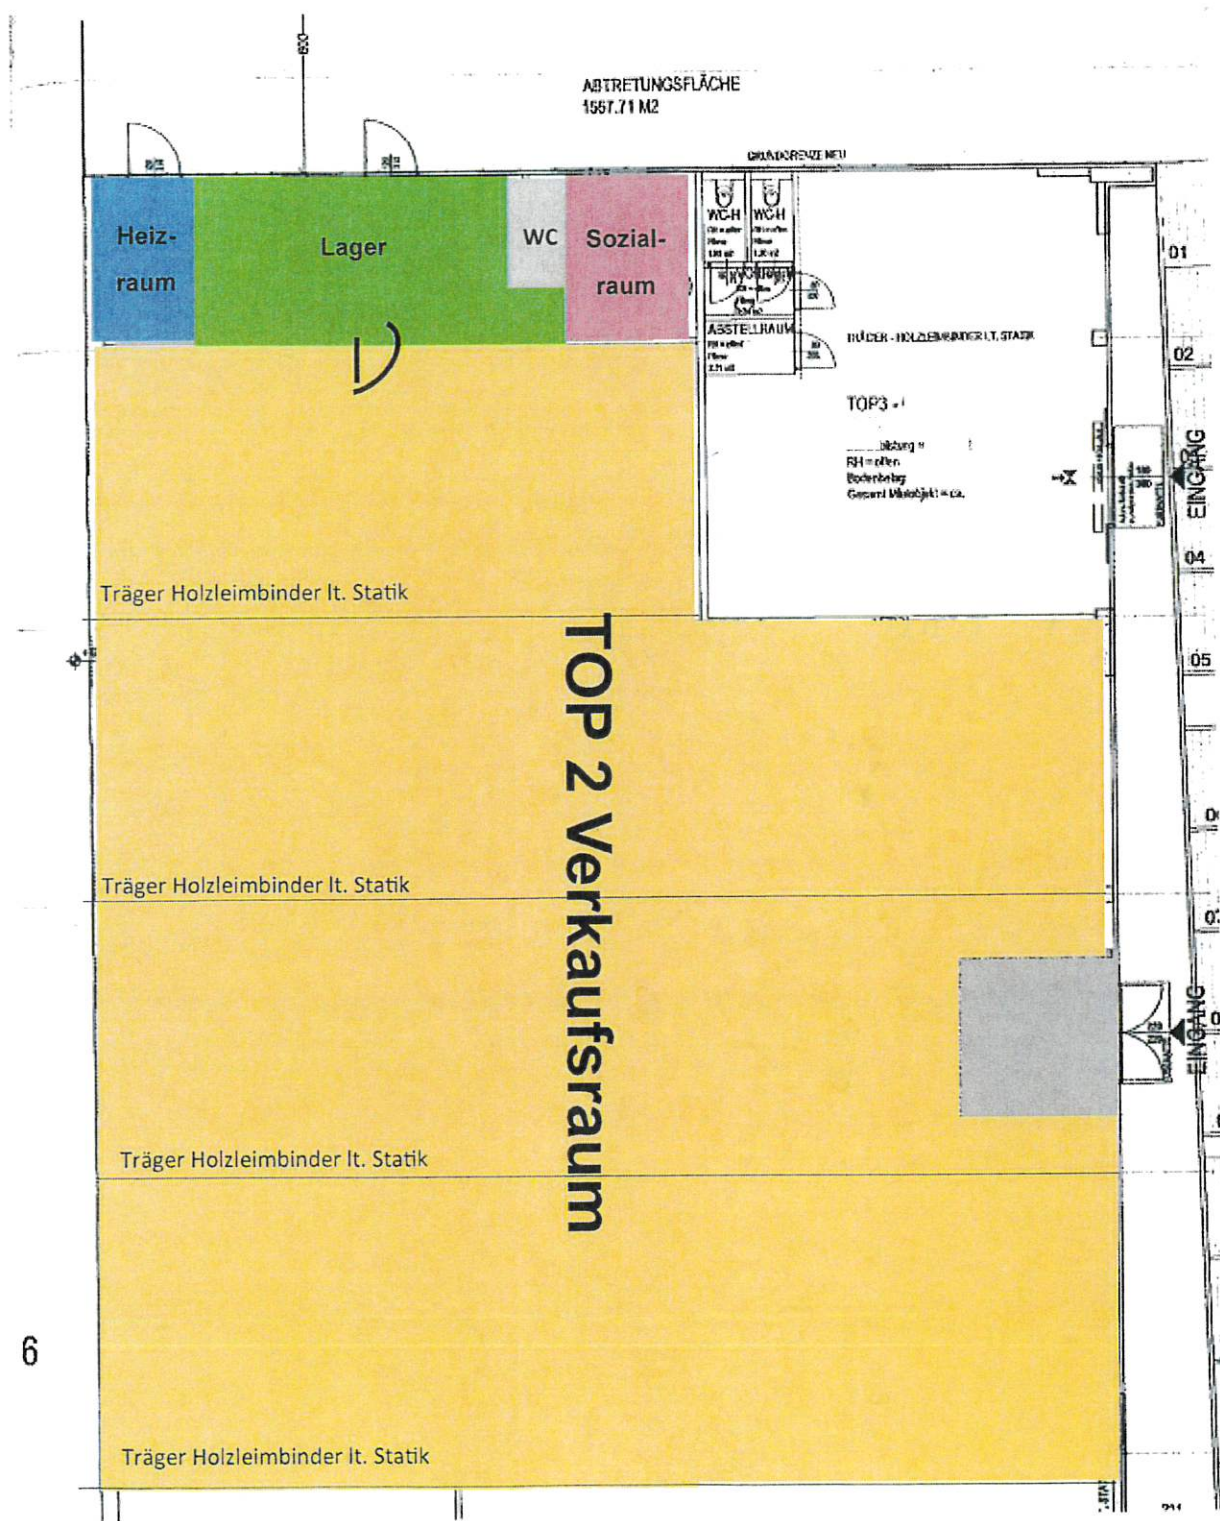

Verkaufsraum: ca. 546,51 m²

Lager: ca. 30,36 m²

Sozialraum: ca. 10,91 m²

WC: ca. 2,27 m²