


DACHKONSTRUKTION
 NEIGUNG 20°
 FLACHDACHPFANNEN
 KONTERLATTUNG
 1 LAGE 333 DACHPAPPE
 18MM RAUHSPUNDSCHALLUNG
 PEFTENDACHSTUHL ZIMMERMANNSMÄSSIG
 WÄRME-DÄMMUNG NACH DIN 4108
 HOLZ - PUTZ UND TROCKENPUTZDECKEN

WÄNDE
 HLZ 1,2/150 MGR II

DECKEN
 ESTRICH - STEIN - UND
 TEXTIELBELAG
 SCHWIMMENDER ESTRICH NACH
 DIN 18353
 WÄRME - UND SCHALLDÄMMUNG GEM.
 DIN 4108 + 4109
 MASSIVDECKEN Bn 150
 DECKENPUTZ UND HOLZDECKEN

KELLERUMFASSUNGEN
 Bn 150

FUNDAMENTE
 Bn 150 FÜR BODENPLATTE

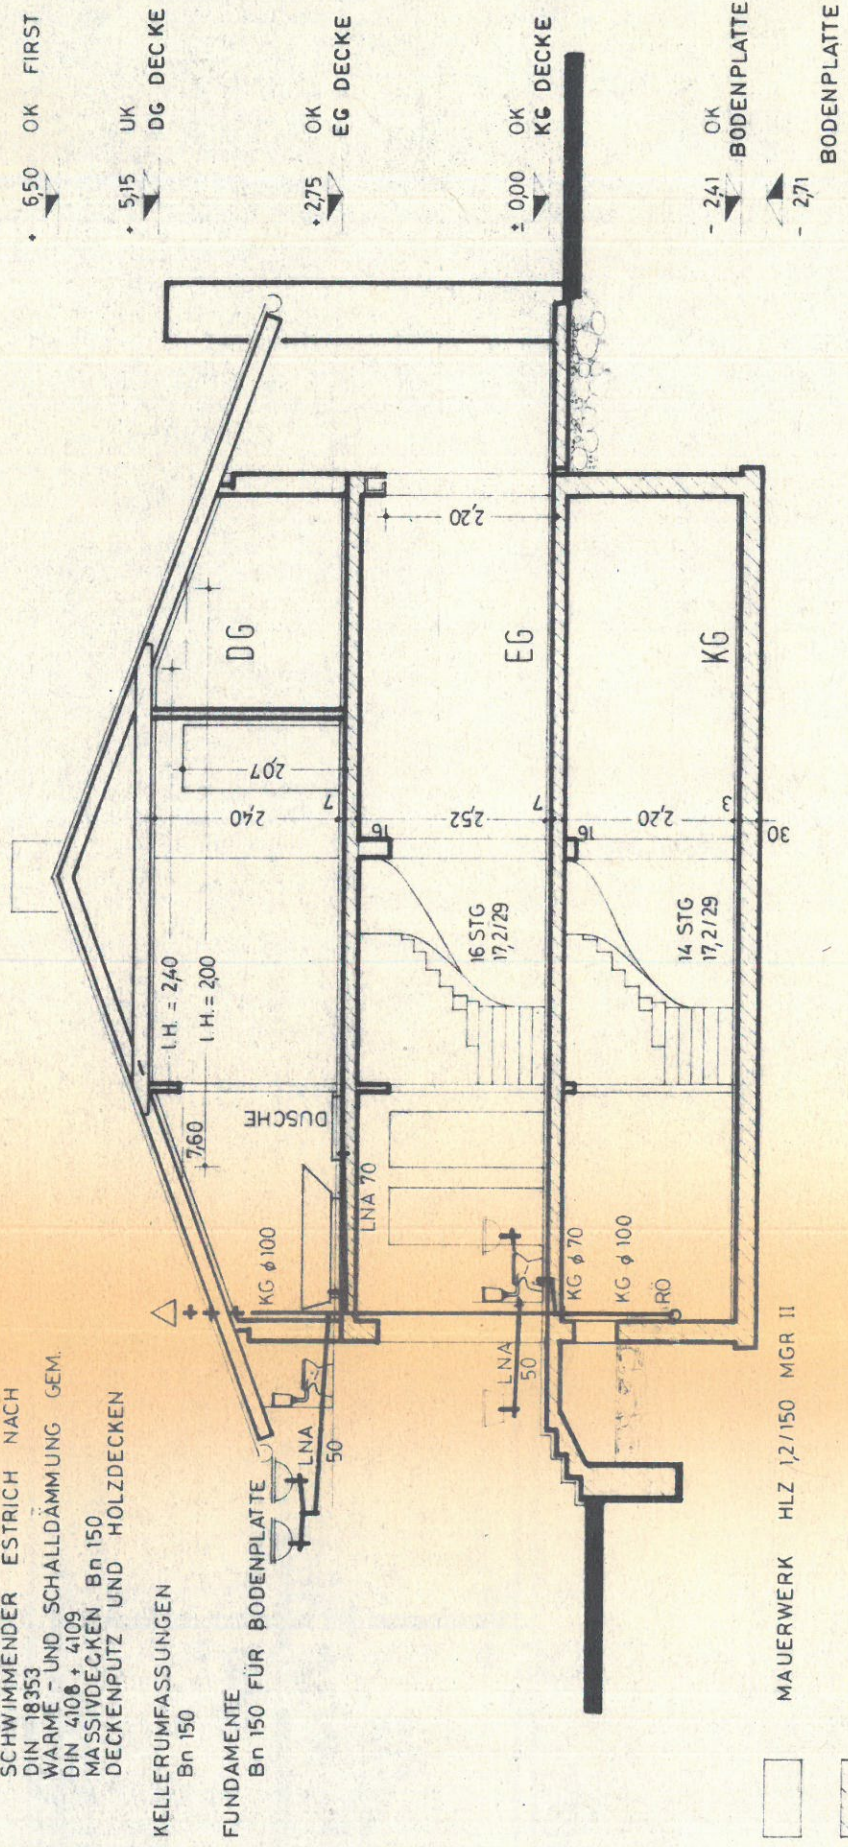

MAUERWERK HLZ 1,2/150 MGR II

BETON Bn 150

SCHNITT I-I