


ERDGESCHOSS
rd. 70 m² Wohnfläche

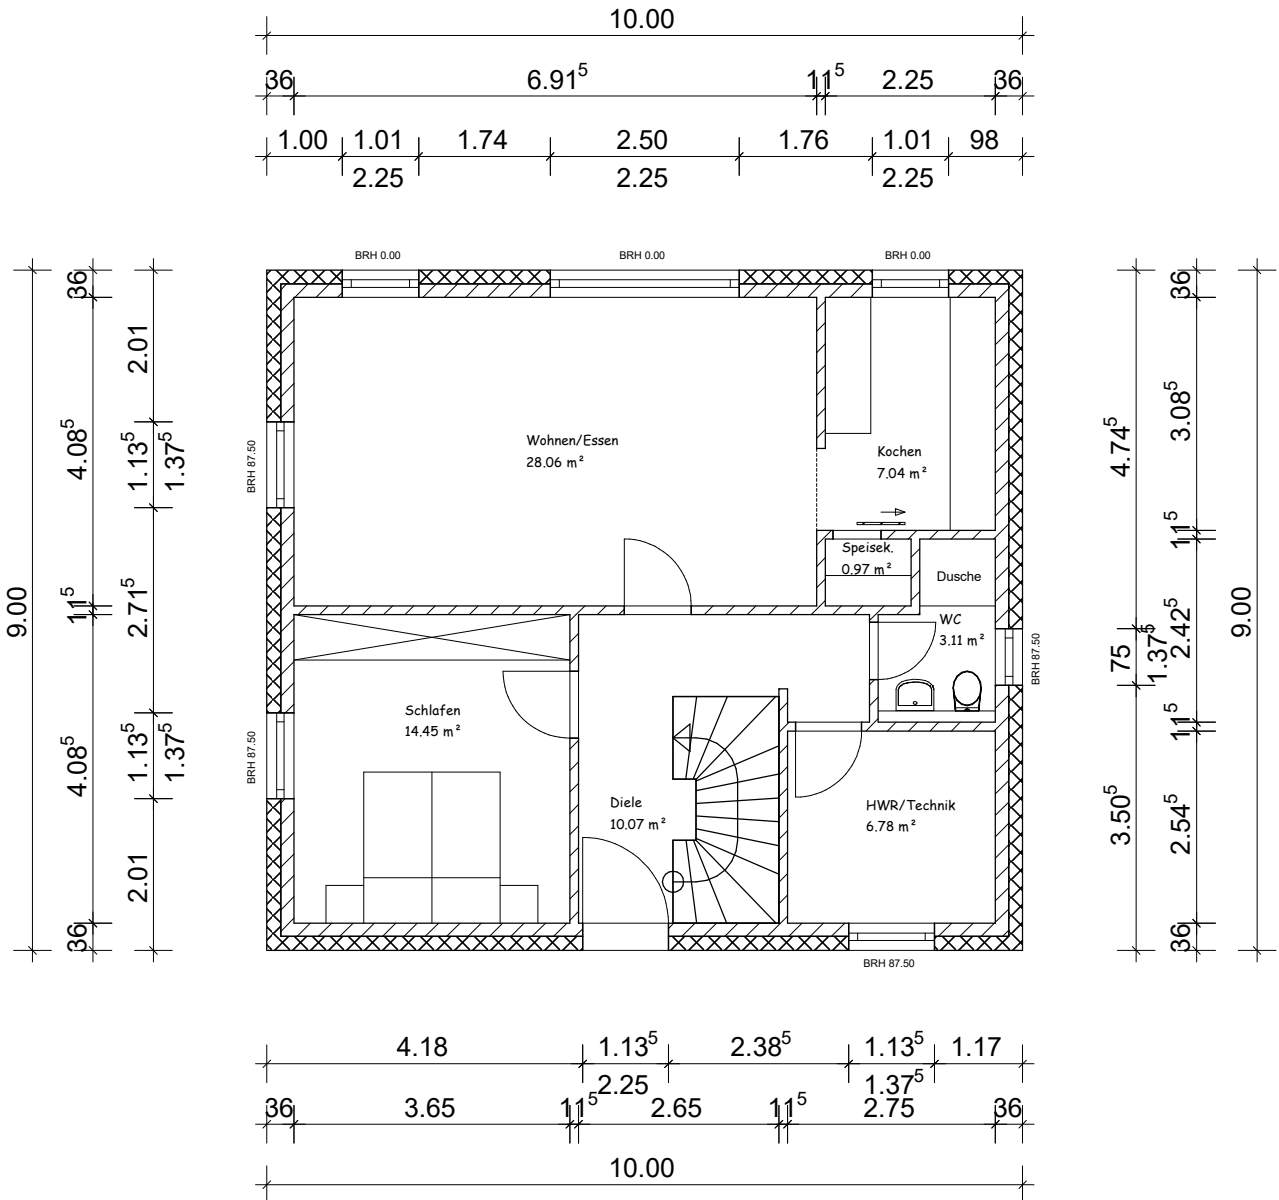

Projekt: Neubau eines Einfamilienhauses
Holzbreite T2 - 32549 Bad Oeynhausen

Bauherr: Immonova24 GmbH
Dornbreite 18 A - 32549 Bad Oeynhausen

Architekt: NN
Immonova24 GmbH - Bad Oeynhausen

Dateiname: 1360 EFH Holzbreite T2 24-02-28
Maßstab: 1 : 100 Datum: 28.02.2024 Erdgeschoss