

TERRASSEN - WOHNPARK
TERRASSENHAUS TYP A


DUISBURG - GROSSENBAUM

Vert

1. OBERGESCHOSS

3 ZIMMERWOHNUNG LINKS
WOHNFLÄCHE 84,52 m²

4 ZIMMERWOHNUNG RECHTS
WOHNFLÄCHE 106,72 m²

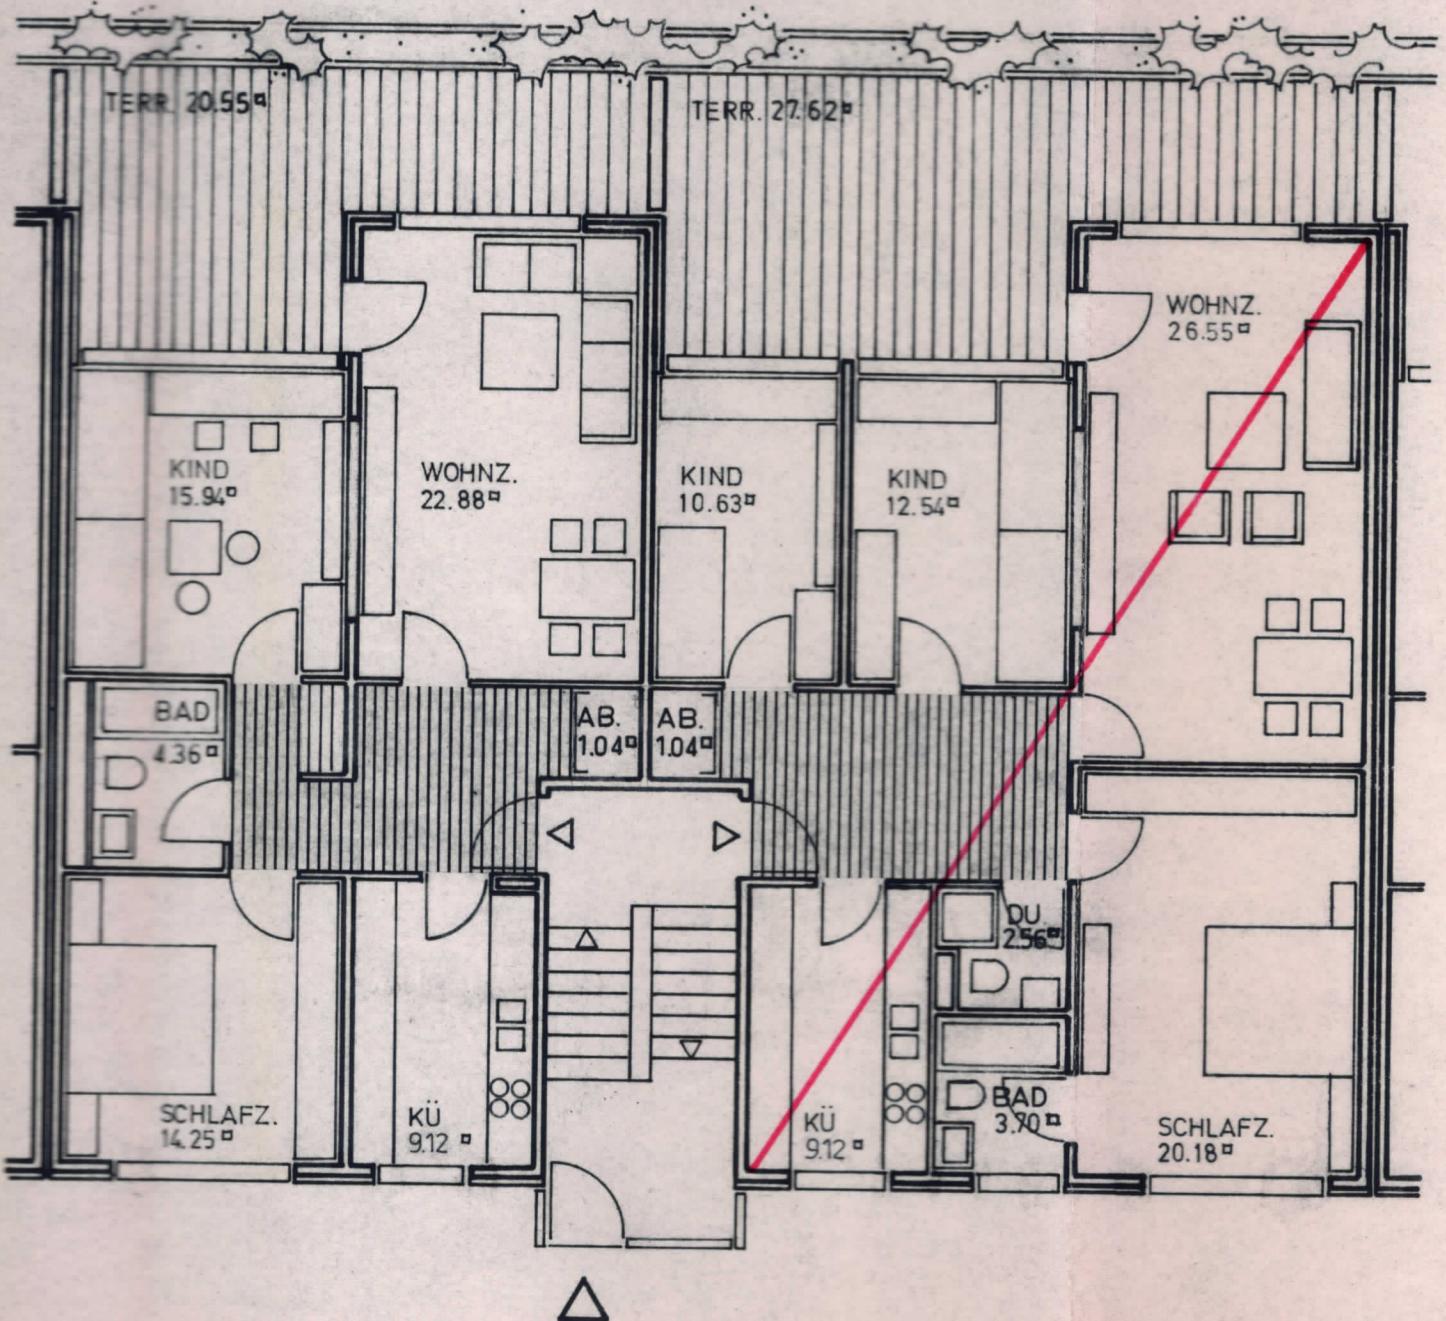

Bau
Rudolf

Ä.