


1. Obergeschoss - Möhlstr. 9

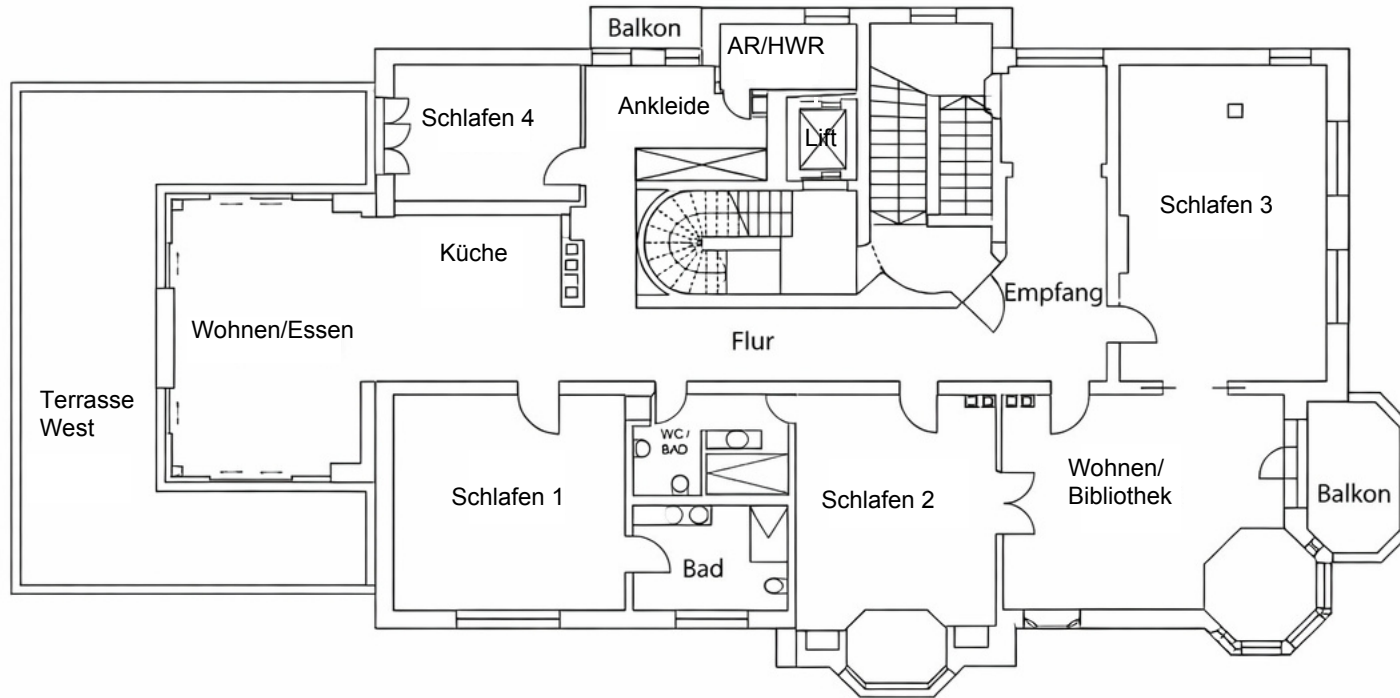

Der Grundriss kann in Teilbereichen von der tatsächlichen Bauausführung geringfügig abweichen