BESTANDSGEBÄUDE
NEUBAU
ABRISS
UMLIEGENDE BESTANDSGEBÄUDE
GRÜNFLÄCHE
BEFESTIGTE FLÄCHE
GRUNDSTÜCKSGRENZE

0,00m = OK FFB EG (ca. 298,23m)

ÄNDERUNG	INDEX	DATUM	NAME	UNTERSCHRIFT

PROJEKTNUMMER: FA_1621-MFH	BAUVORHABEN: UMBAU EINES EHEMALIGEN FABRIKGEBÄUDES ZU EINEM MEHRFAMILIENHAUS LOHRSTRASSE 10, 09113 CHEMNITZ
FLURSTÜCK-NR.: 2083/2 ; 2083/3	GRUND DER AUSFERTIGUNG: GENEHMIGUNGSPLANUNG
MASSTAB: 1:250 BEARBEITET: THIEME DATUM: 09.03.2017	ZEICHNUNG: LAGEPLAN MIT DARSTELLUNG DER ABSTANDSFLÄCHEN UND DER MEDIEN ZEICHNUNGSNUMMER: 1.1

BAUHERR:
CONSULTATIO AG
VERTRETEN DURCH:
MICHAEL OBERACHER
KALKOFENSTRASSE 24
86438 KISSING
TEL.: 0371 / 4586787 - 0
UNTERSCHRIFT:

ARCHITEKT:
fried.A
BÜRO FÜR ARCHITEKTUR
MARIO FRIEDRICH
DIPL.-ING. ARCHITEKT
DRESDNER STRASSE 38 A
09130 CHEMNITZ
TEL.: 0174 / 72 86 297
UNTERSCHRIFT:

SÄMTLICHE ENTWÜRFE, ZEICHNUNGEN UND SKIZZEN, AUCH KOPIEN DERSELBEN, BLEIBEN UNSER EIGENTUM UND DÜRFEN OHNE UNSERE SCHRIFTLICHE GENEHMIGUNG NICHT KOPIERT NOCH DRITTEN ÜBERLASSEN WERDEN. BEI VERWENDUNG UNSERER ENTWÜRFE STEHEN UNS GEBÜHREN NACH HOAI ZU.

H/B = 297 / 500 (0.15m²)

Allplan 2011

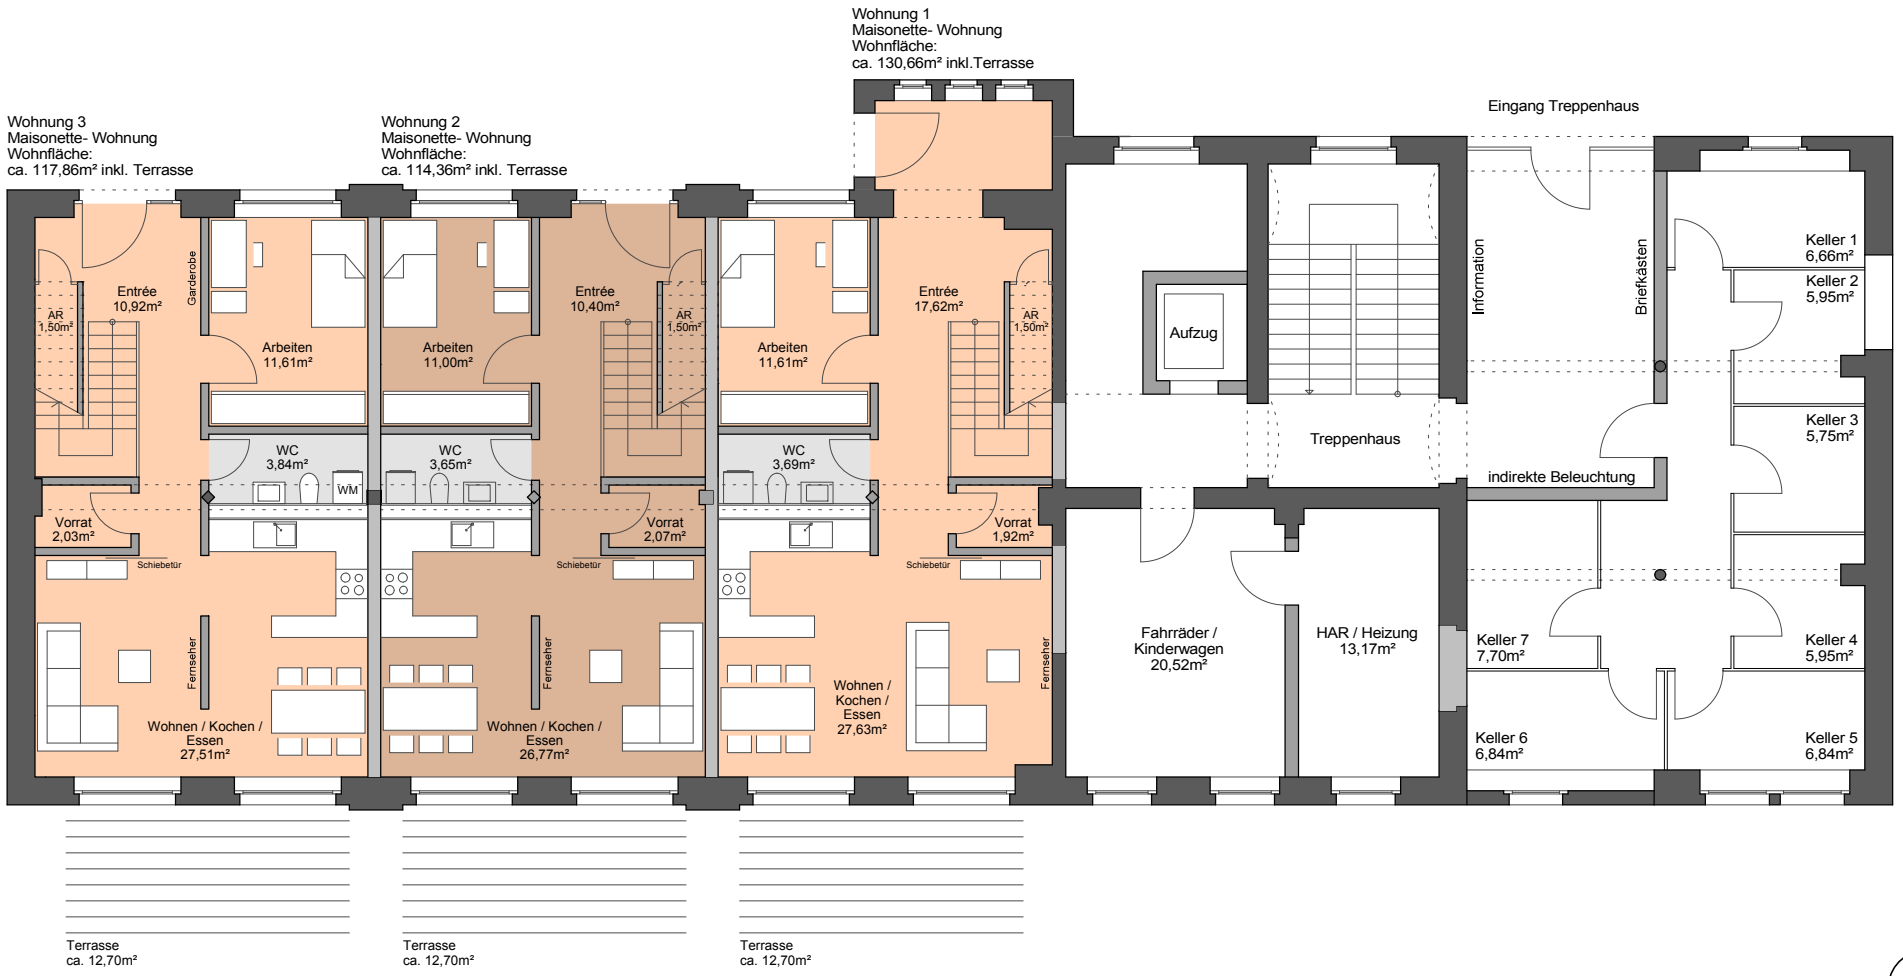

■ UMBAU FABRIKGEBÄUDE LOHRSTRASSE

KONZEPTION / GRUNDRISS ERDGESCHOSS M 1:100

STAND 30.12.2016

fried.A
BÜRO FÜR ARCHITEKTUR

RAPHAEL

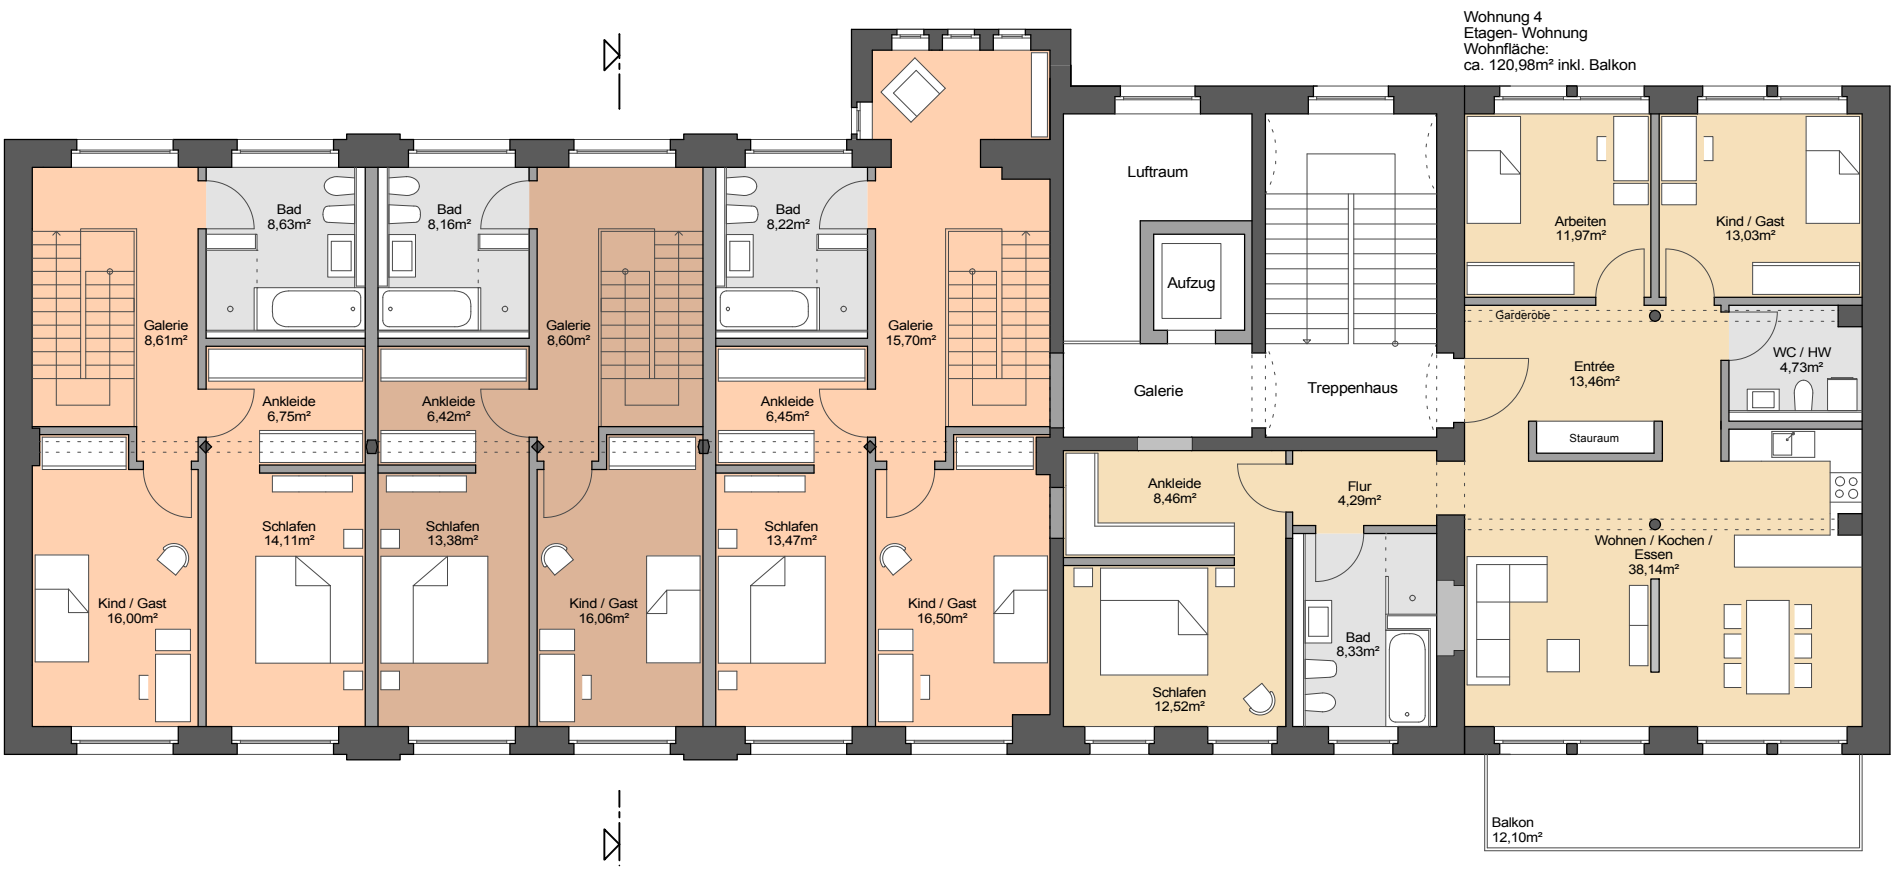

■ UMBAU FABRIKGEBÄUDE LOHRSTRASSE

KONZEPTION / GRUNDRISS 1.OBERGESCHOSS M 1:100

STAND 30.12.2016

fried.A
BÜRO FÜR ARCHITEKTUR

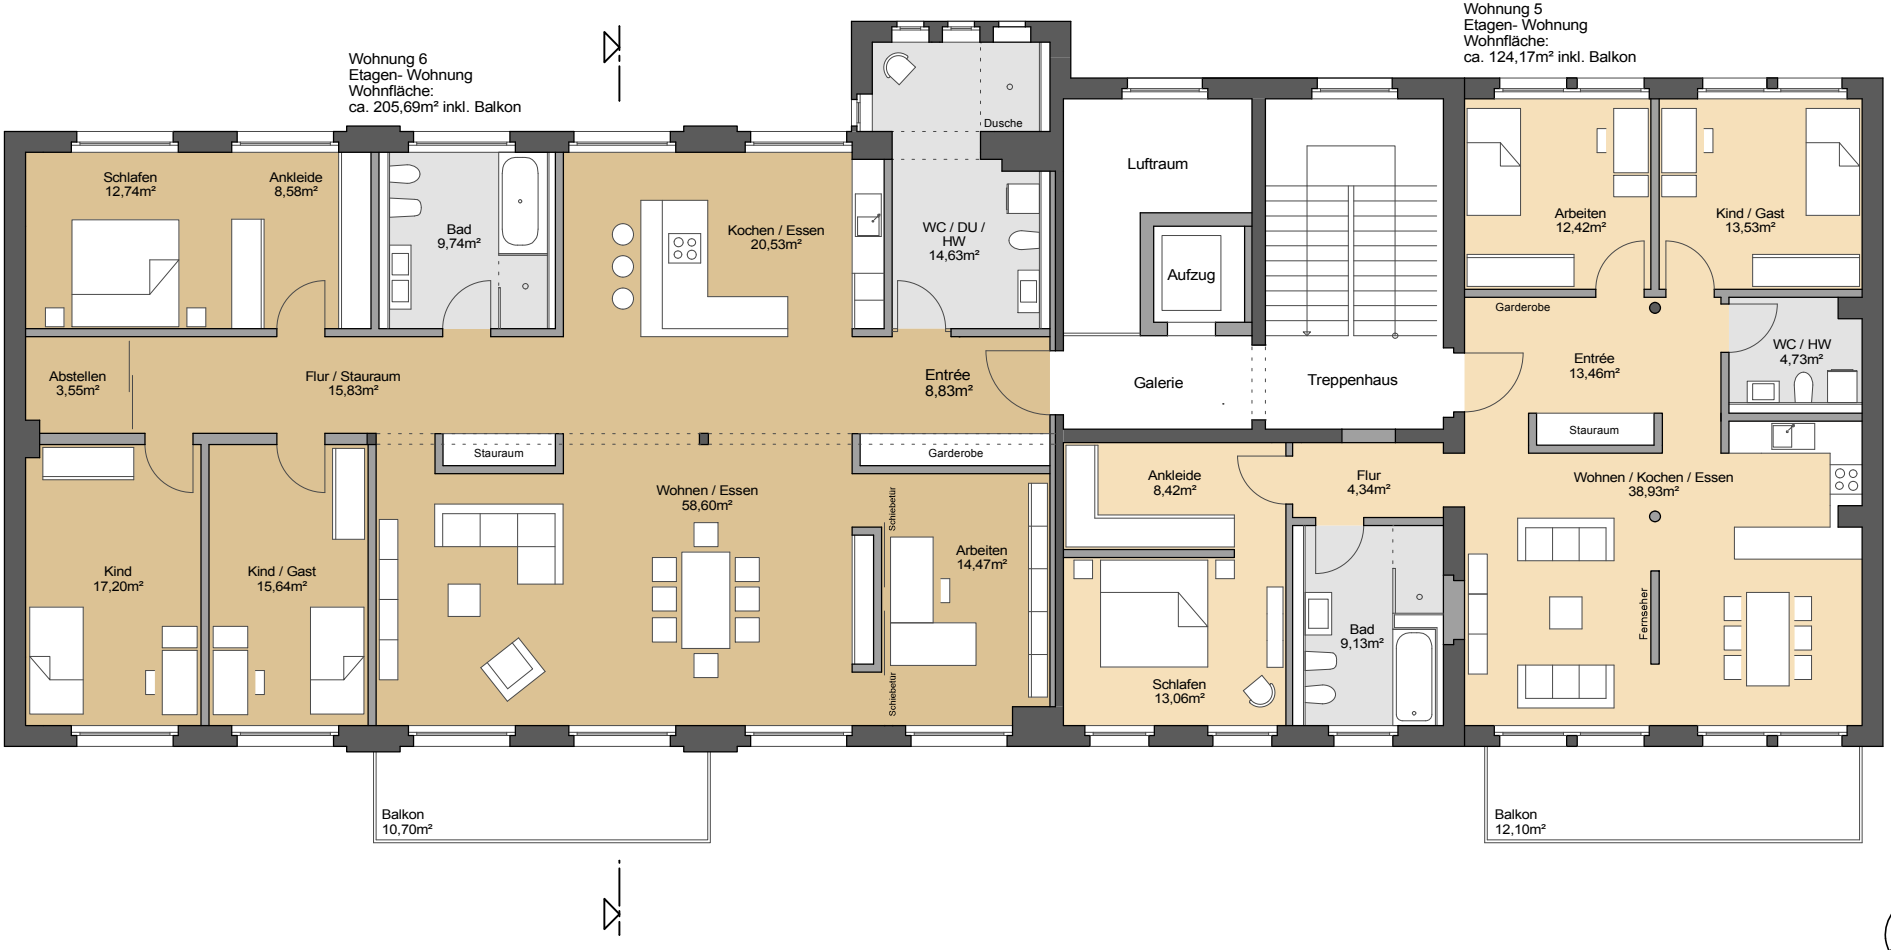

UMBAU FABRIKGEBÄUDE LOHRSTRASSE

KONZEPTION / GRUNDRISS 2.OBERGESCHOSS M 1:100

STAND 30.12.2016

fried.A
BÜRO FÜR ARCHITEKTUR

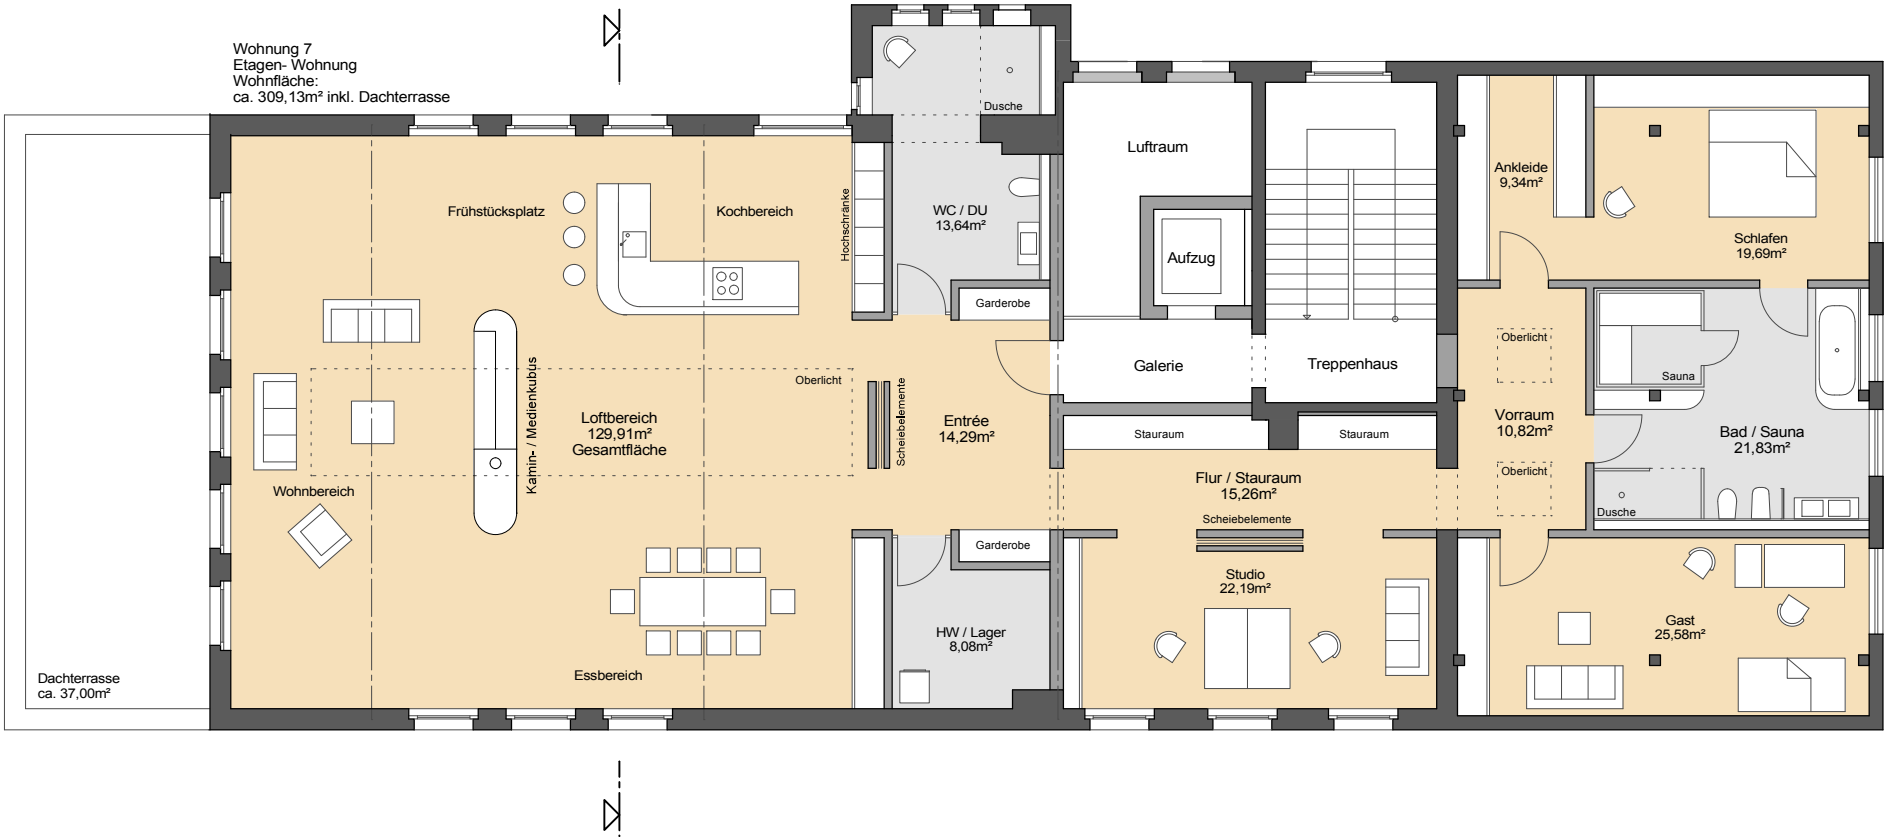

■ UMBAU FABRIKGEBÄUDE LOHRSTRASSE

KONZEPTION / GRUNDRISS DACHGESCHOSS M 1:100

STAND 30.12.2016

fried.A
BÜRO FÜR ARCHITEKTUR

UMBAU FABRIKGEBÄUDE LOHRSTRASSE

KONZEPTION / ANSICHT SÜD VARIANTE 1 M 1:100

STAND 05.01.2017

fried.A
BÜRO FÜR ARCHITEKTUR

UMBAU FABRIKGEBÄUDE LOHRSTRASSE

KONZEPTION / ANSICHT NORD VARIANTE 1 M 1:100

STAND 05.01.2017

fried.A
BÜRO FÜR ARCHITEKTUR

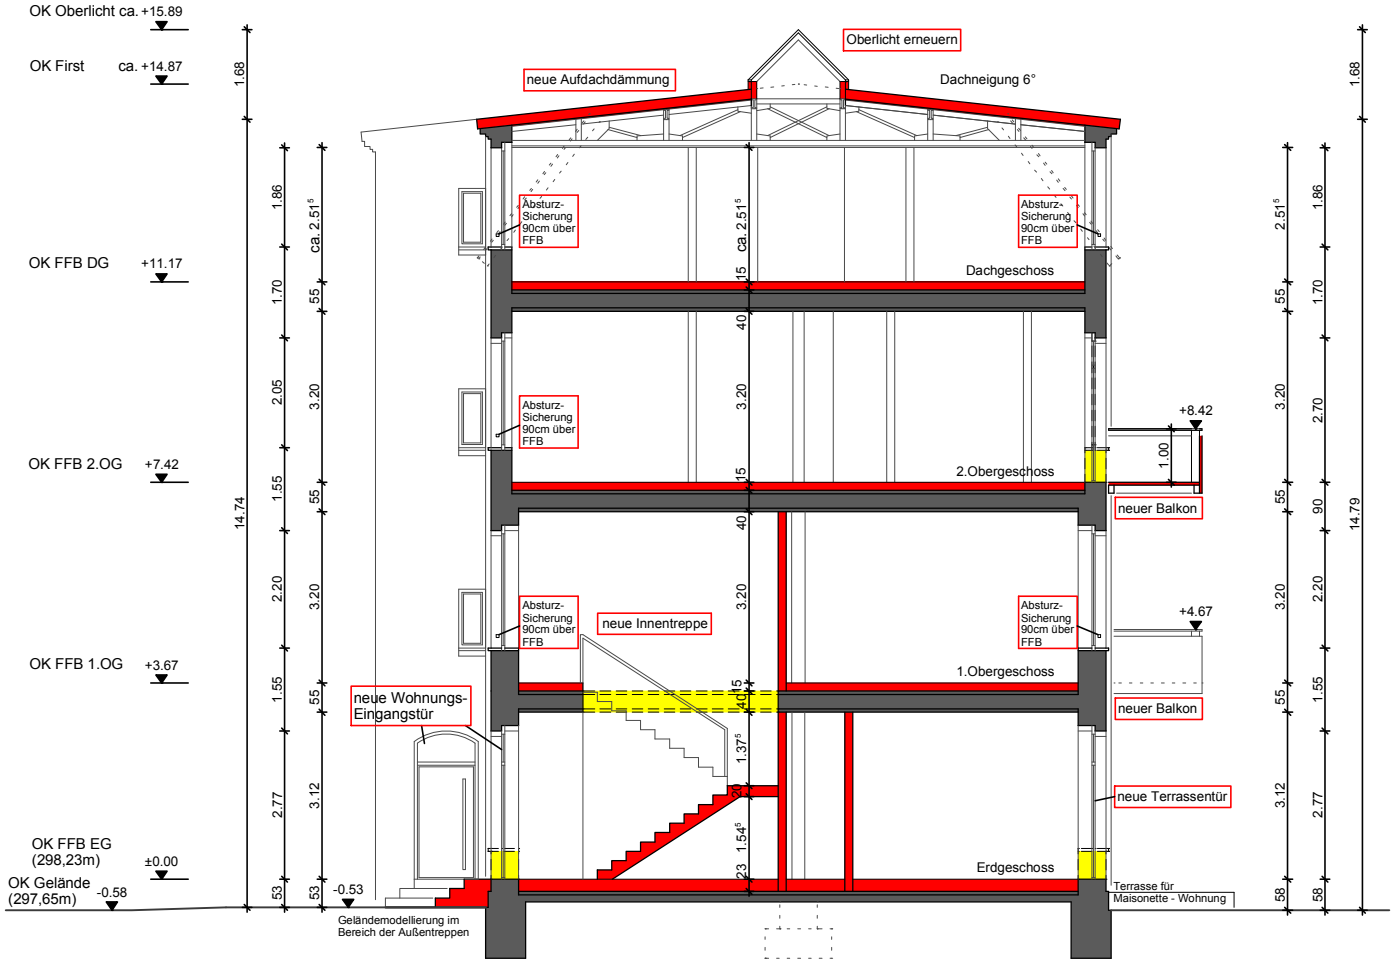

Bestand

Neubau

Abriss

0,00m = OK FFB EG (ca. 298,23m)

ÄNDERUNG	INDEX	DATUM	NAME	UNTERSCHRIFT

PROJEKTNUMMER:
FA_1621-MFH

BAUVORHABEN:
UMBAU EINES EHEMALIGEN FABRIKGEBÄUDES ZU EINEM MEHRFAMILIENHAUS EINSCHLIESSLICH ERRICHTUNG VON GARAGEN, CARPORTS UND PKW- STELLPLÄTZEN
LOHRSTRASSE 10, 09113 CHEMNITZ

FLURSTÜCK-NR.:
2083/2 ; 2083/3

GRUND DER AUSFERTIGUNG:
GENEHMIGUNGSPLANUNG

MASSTAB:
1:100

ZEICHNUNG:
SCHNITT A - A

BEARBEITET:
THIEME

DATUM:
13.03.2017

ZEICHNUNGSNUMMER:
3.5

BAUHERR:
CONSULTATIO AG

VERTRETEN DURCH:
MICHAEL OBERACHER

KALKOFENSTRASSE 24
86438 KISSING

TEL.: 0371 / 4586787 - 0

UNTERSCHRIFT:

ARCHITEKT:
fried.A
BÜRO FÜR ARCHITEKTUR

MARIO FRIEDRICH
DIPL.-ING. ARCHITEKT

DRESDNER STRASSE 38 A
09130 CHEMNITZ

TEL.: 0174 / 72 86 297

UNTERSCHRIFT:

SÄMTLICHE ENTWÜRFE, ZEICHNUNGEN UND SKIZZEN, AUCH KOPIEN DERSELBEN, BLEIBEN UNSER EIGENTUM UND DÜRFEN OHNE UNSERE SCHRIFTLICHE GENEHMIGUNG NICHT KOPIERT NOCH DRITTEN ÜBERLASSEN WERDEN. BEI VERWENDUNG UNSERER ENTWÜRFE STEHEN UNS GEBÜHREN NACH HOAI ZU.