


Obergeschoss

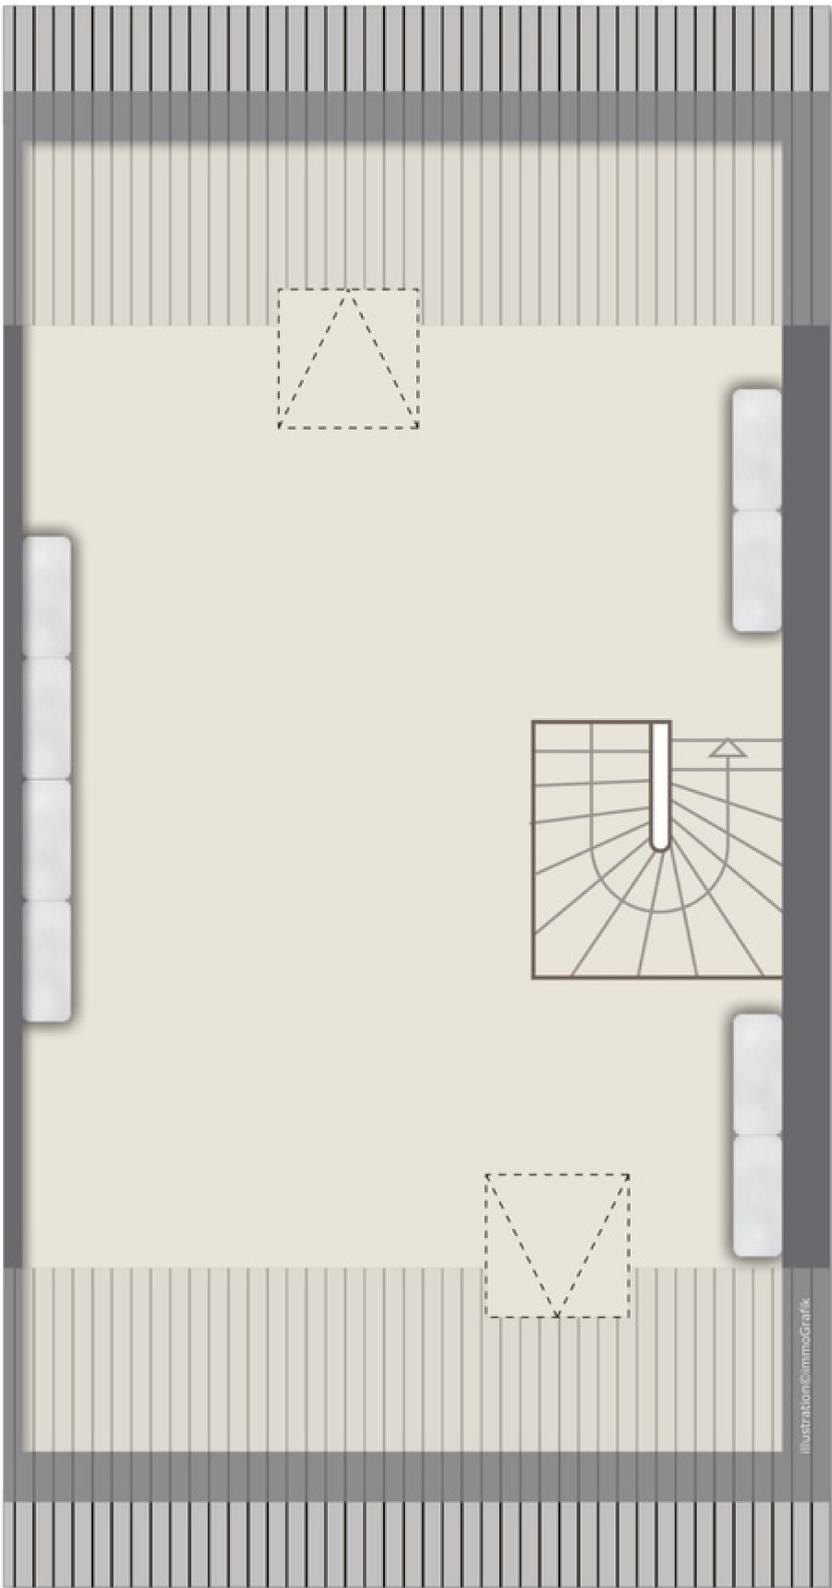

Dachgeschoss

Wohngrundrisse dienen der Verständlichkeit. Maßgeblich sind die Architekten-/Vermessungspläne.