



Bauort:	Burgwedel, Am Würmsee		
Flur / Flurstück	/		
Bauherr:		Entwurfsverfasser:	3RAUMarchitektur GbR Architekt Dipl.Ing. Guido Masche Blumlage 116, 29221 Celle Tel.: 05141 - 8884366 Email: mail@3raum-architektur.de
Projekt: Wochenendhaus Variante II			
Bauteil:	Erdgeschoss	M	1:100
gez.:	Severloh	Projekt-Nr.:	Datum: 11.11.2025
	Datum	Änderungen	

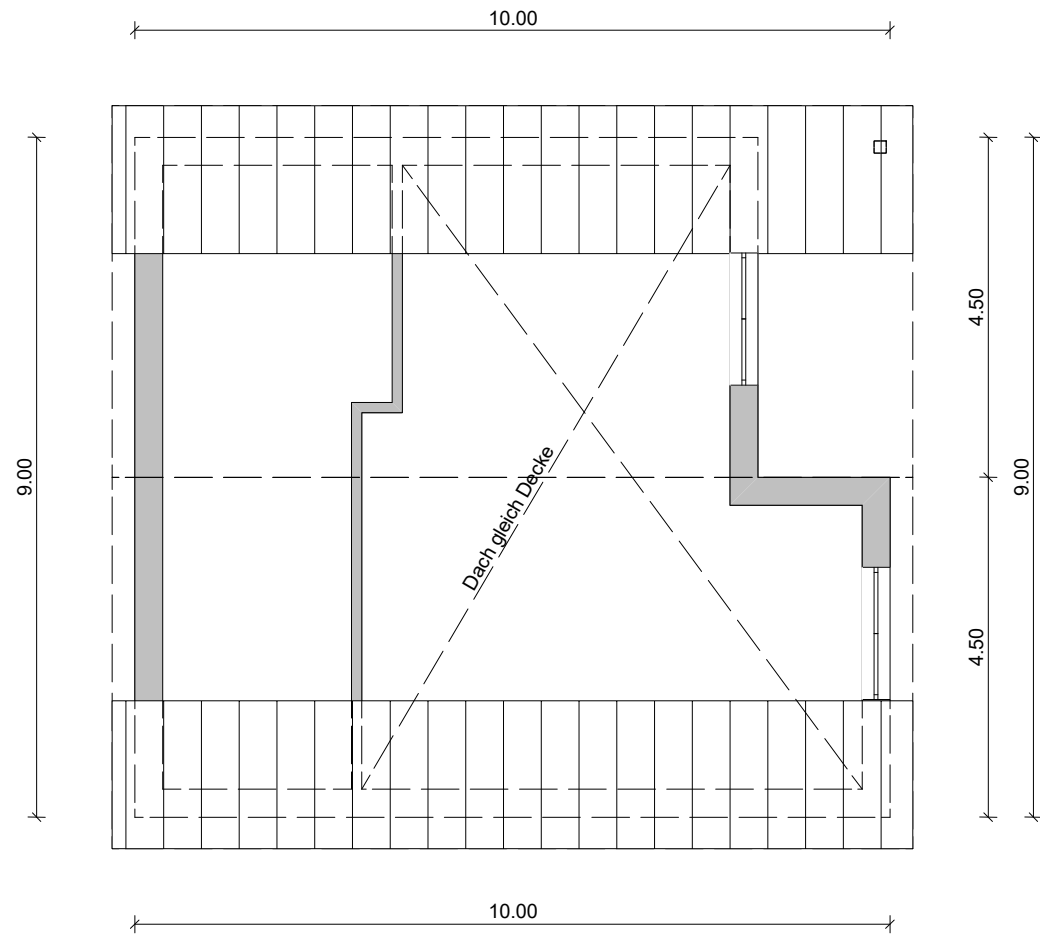


<b>Bauort:</b>		Burgwedel, Am Würmsee	
<b>Flur / Flurstück</b>		/	
<b>Bauherr:</b>		<b>Entwurfsverfasser:</b> 3RAUMarchitektur GbR Architekt Dipl.Ing. Guido Masche Blumlage 116, 29221 Celle	
		Tel.: 05141 - 8884366 Email: mail@3raum-architektur.de	
<b>Projekt:</b> Wochenendhaus Variante II			
<b>Bauteil:</b> Dachgeschoss			<b>M</b> <b>1:100</b>
<b>gez.:</b>	Severloh	<b>Projekt-Nr.:</b>	<b>Datum:</b> 11.11.2025
	Datum	Änderungen	

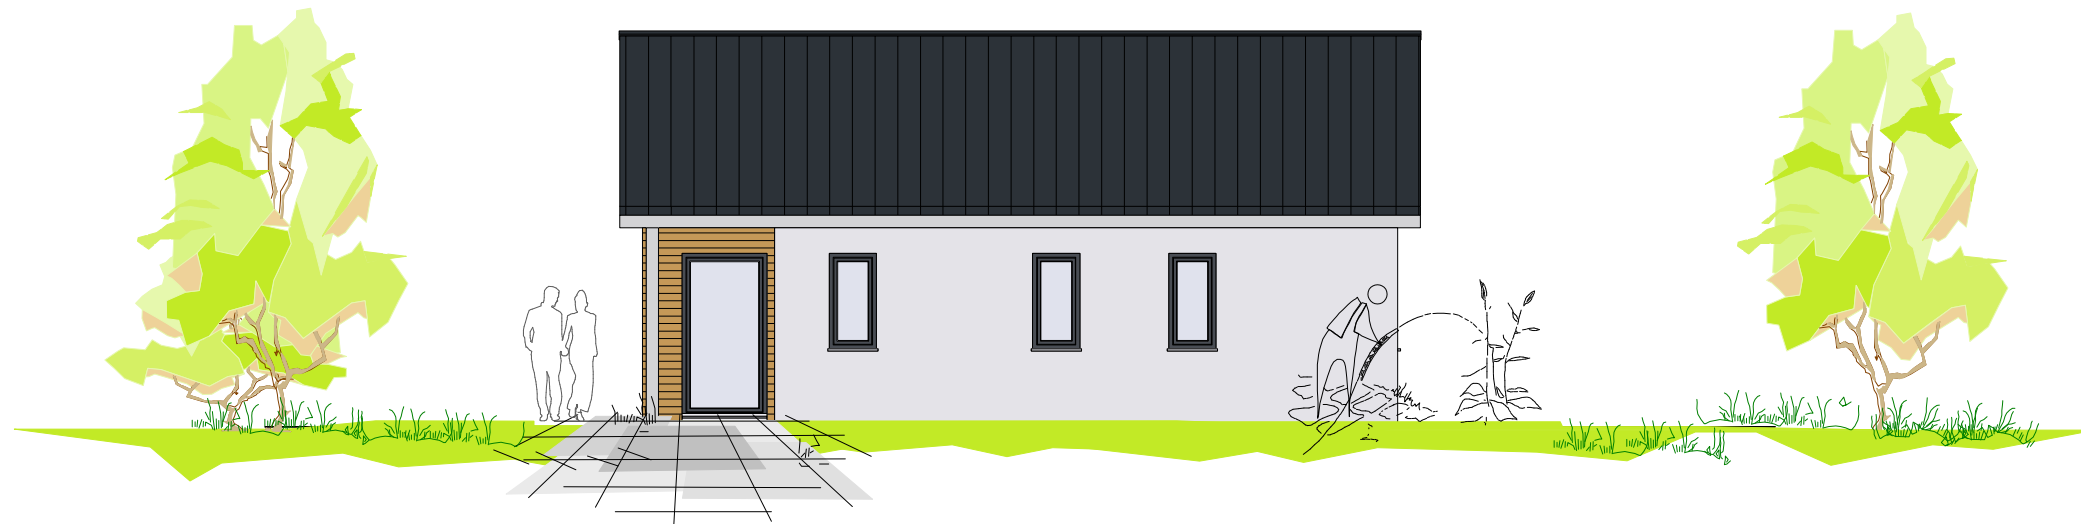

<b>Bauort:</b>		Burgwedel, Am Würmsee	
<b>Flur / Flurstück</b>		/	
<b>Bauherr:</b>		<b>Entwurfsverfasser:</b> 3RAUMarchitektur GbR Architekt Dipl.Ing. Guido Masche Blumlage 116, 29221 Celle	
		Tel.: 05141 - 8884366 Email: mail@3raum-architektur.de	
<b>Projekt: Wochenendhaus Variante II</b>			
<b>Bauteil: Seitenansicht</b>			<b>M 1:100</b>
<b>gez.:</b>	Severloh	<b>Projekt-Nr.:</b>	<b>Datum:</b> 11.11.2025
	Datum	Änderungen	




<b>Bauort:</b>		Burgwedel, Am Würmsee	
<b>Flur / Flurstück</b>		/	
Bauherr: , ,		Entwurfsverfasser: 3RAUMarchitektur GbR Architekt Dipl.Ing. Guido Masche Blumlage 116, 29221 Celle  Tel.: 05141 - 8884366 Email: mail@3raum-architektur.de	
<b>Projekt: Wochenendhaus Variante II</b>			
<b>Bauteil: Terrassenansicht</b>			<b>M 1:100</b>
gez.:	Severloh	<b>Projekt-Nr.:</b>	Datum: 11.11.2025
	Datum	Änderungen	

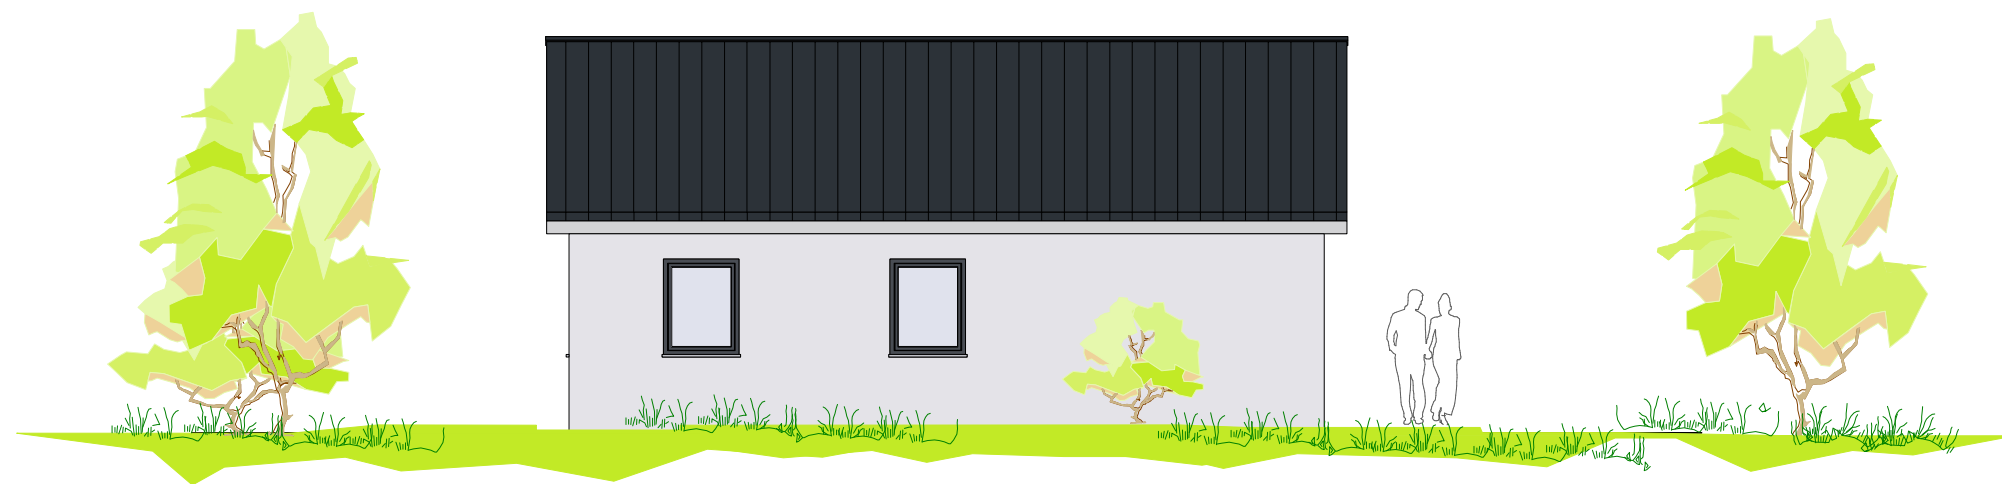

<b>Bauort:</b>		Burgwedel, Am Würmsee	
<b>Flur / Flurstück</b>		/	
<b>Bauherr:</b>		<b>Entwurfsverfasser:</b> 3RAUMarchitektur GbR Architekt Dipl.Ing. Guido Masche Blumlage 116, 29221 Celle	
		Tel.: 05141 - 8884366 Email: mail@3raum-architektur.de	
<b>Projekt:</b> Wochenendhaus Variante II			
<b>Bauteil:</b> Seitenansicht			<b>M</b> <b>1:100</b>
<b>gez.:</b>	Severloh	<b>Projekt-Nr.:</b>	<b>Datum:</b> 11.11.2025
	Datum	Änderungen	



<b>Bauort:</b>		Burgwedel, Am Würmsee	
<b>Flur / Flurstück</b>		/	
<b>Bauherr:</b>		<b>Entwurfsverfasser:</b> 3RAUMarchitektur GbR Architekt Dipl.Ing. Guido Masche Blumlage 116, 29221 Celle	
		Tel.: 05141 - 8884366 Email: mail@3raum-architektur.de	
<b>Projekt:</b> Wochenendhaus Variante II			
<b>Bauteil:</b> Eingangsansicht			<b>M</b> <b>1:100</b>
<b>gez.:</b>	Severloh	<b>Projekt-Nr.:</b>	<b>Datum:</b> 11.11.2025
	Datum	Änderungen	

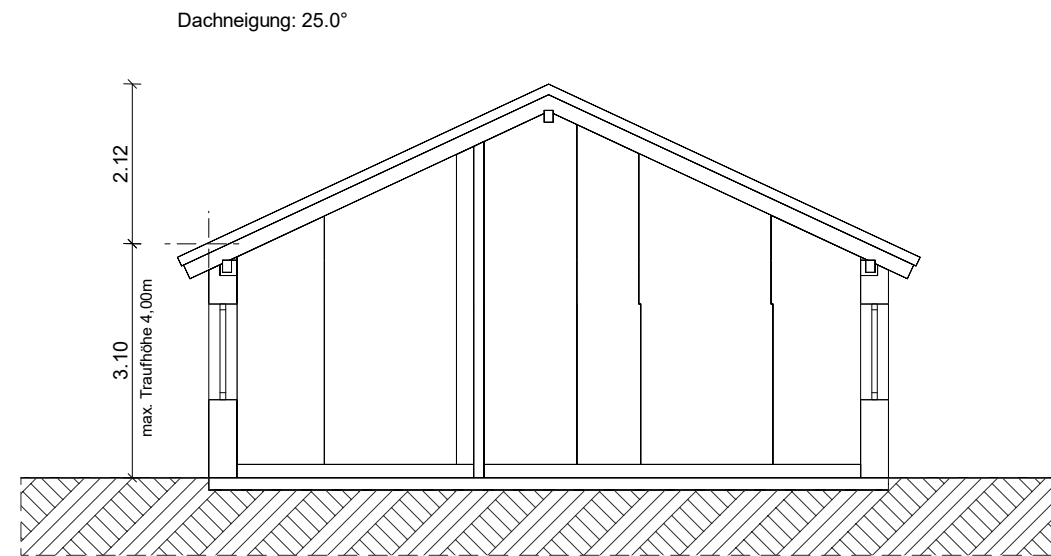

Bauort:	Burgwedel, Am Würmsee		
Flur / Flurstück	/		
Bauherr:		Entwurfsverfasser:	3RAUMarchitektur GbR Architekt Dipl.Ing. Guido Masche Blumlage 116, 29221 Celle Tel.: 05141 - 8884366 Email: mail@3raum-architektur.de
Projekt: Wochenendhaus Variante II			
Bauteil:	Schnitt A-A	M	1:100
gez.:	Severloh	Projekt-Nr.:	Datum: 11.11.2025
	Datum	Änderungen	