



KASKADENPARK

HAMBURG



KASKADENPARK
HAMBURG

WE B10.0.78


Erdgeschoss

Wohnung – 2 Zimmer

barrierefrei

65,61 m²

EG

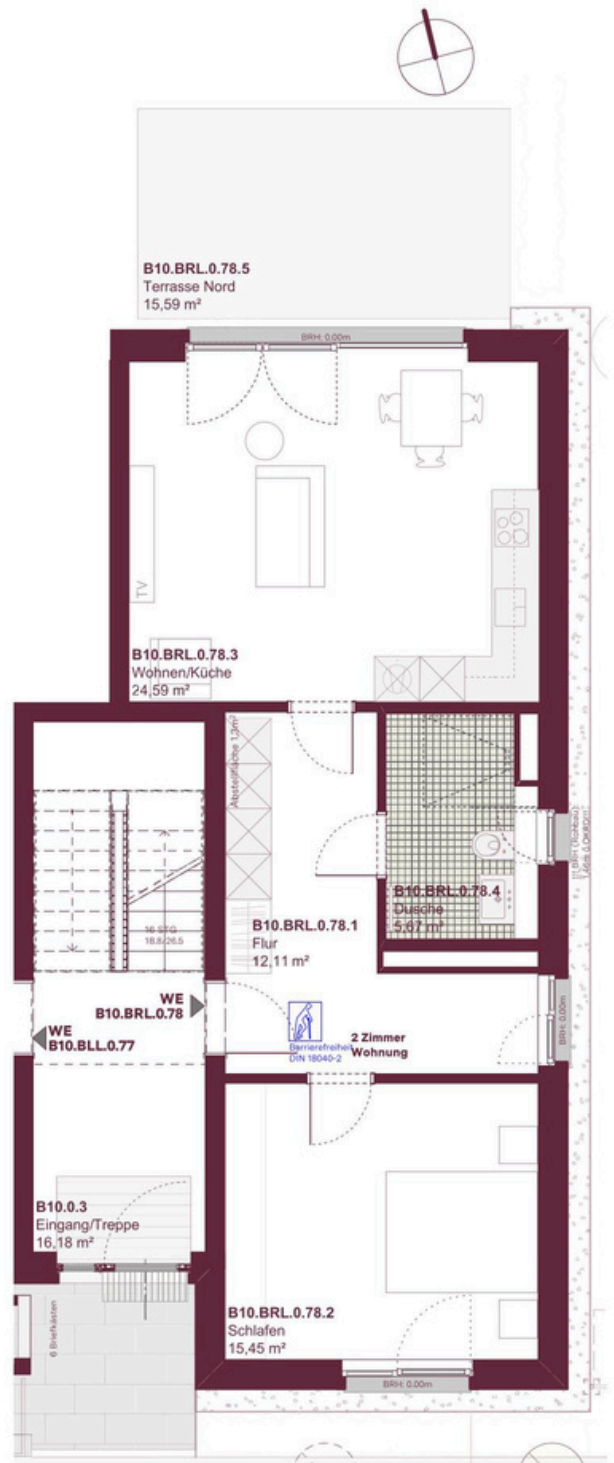

Grundriss Erdgeschoss M 1:100



B10
WE 68-82



WE B10.0.78
Ansichten



Ansicht Nord M 1:200



Ansicht Süd M 1:200



Ansicht Ost M 1:200



B10
WE 68-82



WE B10.0.78

Erdgeschoss

Wohnung – 2 Zimmer

barrierefrei



1 Berechnung der Wohnfläche

Nr.	Raumbezeichnung	Wohnfläche [m ²] nach WoFI-Verordnung	Grundfläche [m ²] wahre Fläche
WE B10.0.78			
B10.BRL.0.78.1	Flur	12,11	12,11
B10.BRL.0.78.2	Schlafen	15,45	15,45
B10.BRL.0.78.3	Wohnen/Küche	24,59	24,59
B10.BRL.0.78.4	Dusche	5,67	5,67
Summe Wohnfläche		57,82	57,82
Fläche Freisitz (Outdoorflächen)			
B10.BRL.0.78.5	Terrasse Nord	7,79	15,59
Summe Wohnfläche (inkl. Freisitz)		65,61	73,41
2 Berechnung der Nutzfläche (außerhalb der Wohneinheit)			
B06.-1.B10.78	Abstellraum		4,98
Summe WE Gesamt			78,39

Der Wohneinheit wird ein Stellplatz (I-XII) zugewiesen.

B10
WE 68-82

