


Genehmigt.
Biberach, den 29. MAI 1966

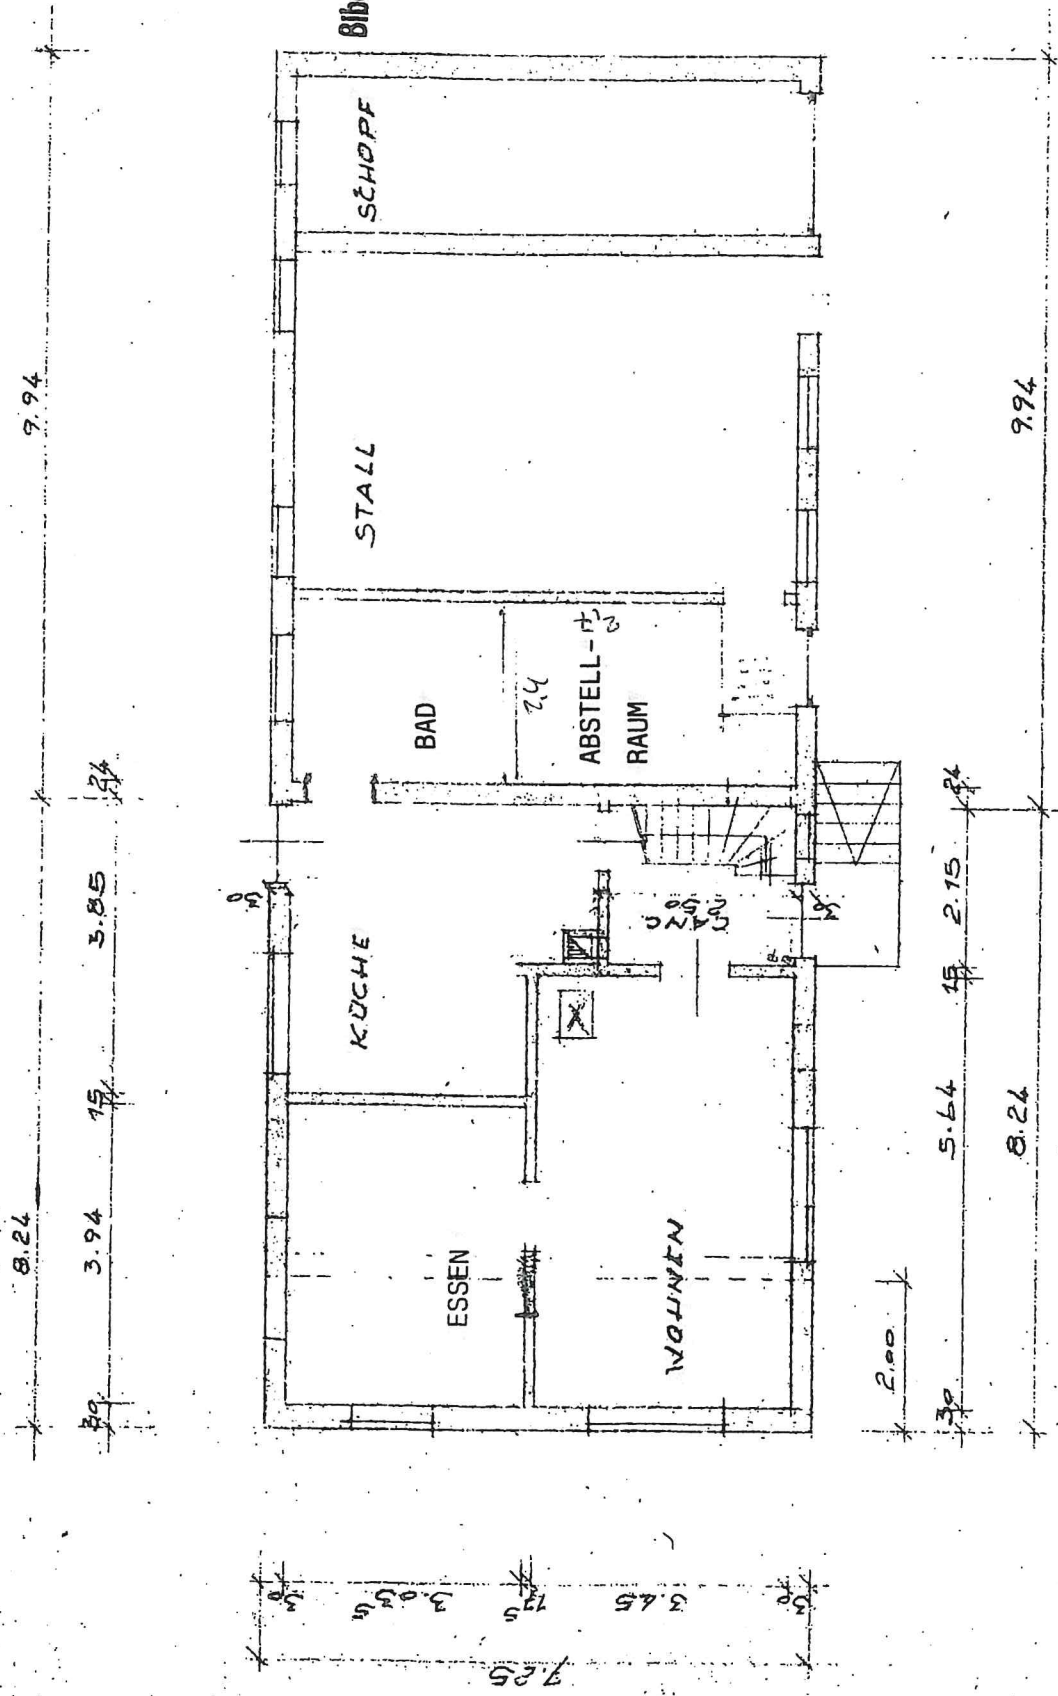

ERDGESCHOSS



ANERKANNT:
DER BAUHERR

GEFERTIGT:
ROT, DEN 17.3.1968

A. Glöck.

August Schädler
Bautechniker
Maurermeister
7951 Rot a. d. Rot

30
3.94
15
3.85
24

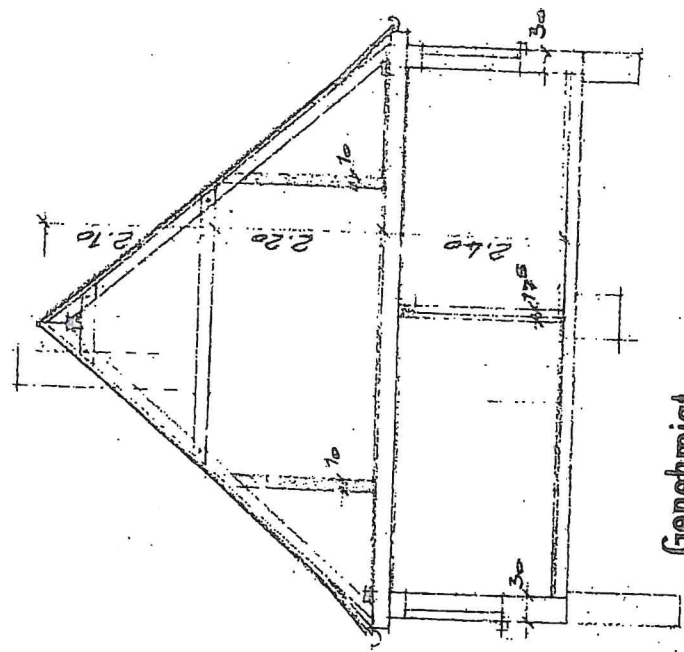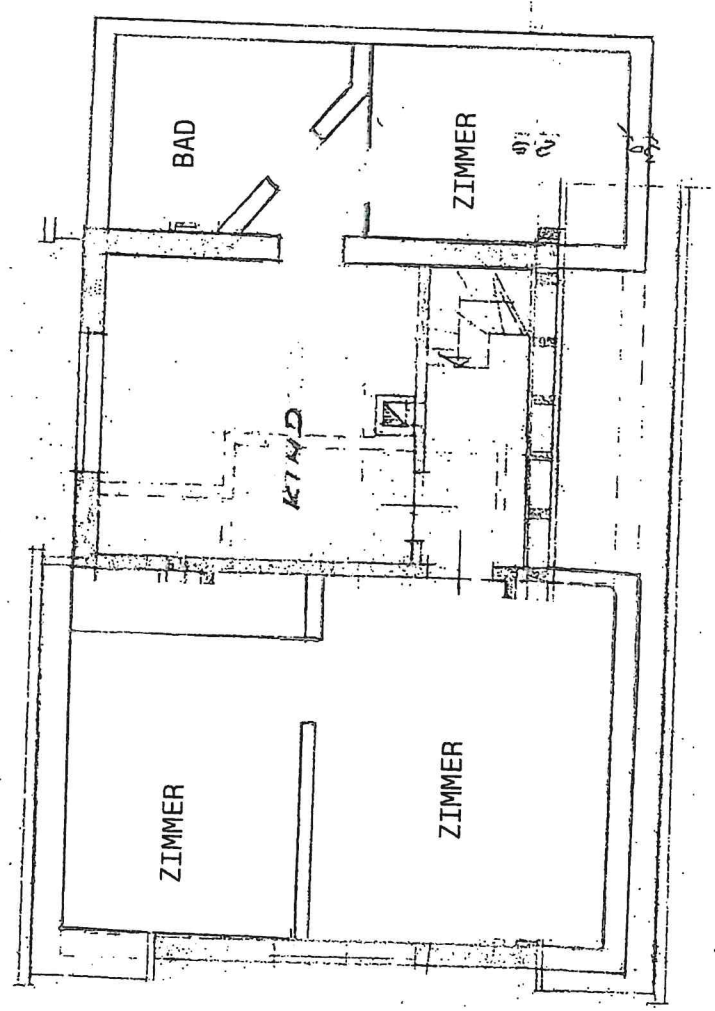

Genehmigt.
Biberach, den 29. MAI 1968



DACHGESCHOSS

ANERKANNT
DES BAUHERN

W. Glück

GEFERTIGT:
ROT, DEN 17.3.1968

August Schädler
Bautechniker
Maurermeister
7951 Rot a. d. Rot