

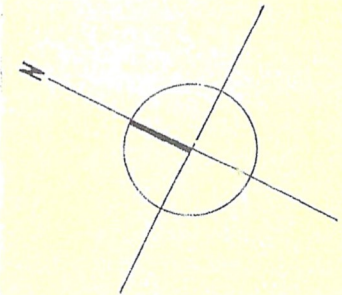
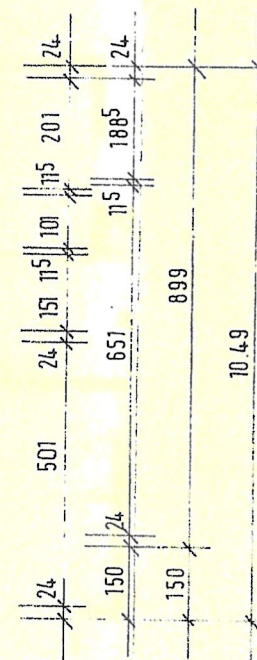


WOHNHAUS
72 636 FRICKENHAUSEN-LINSENHOF

STAREN WEG

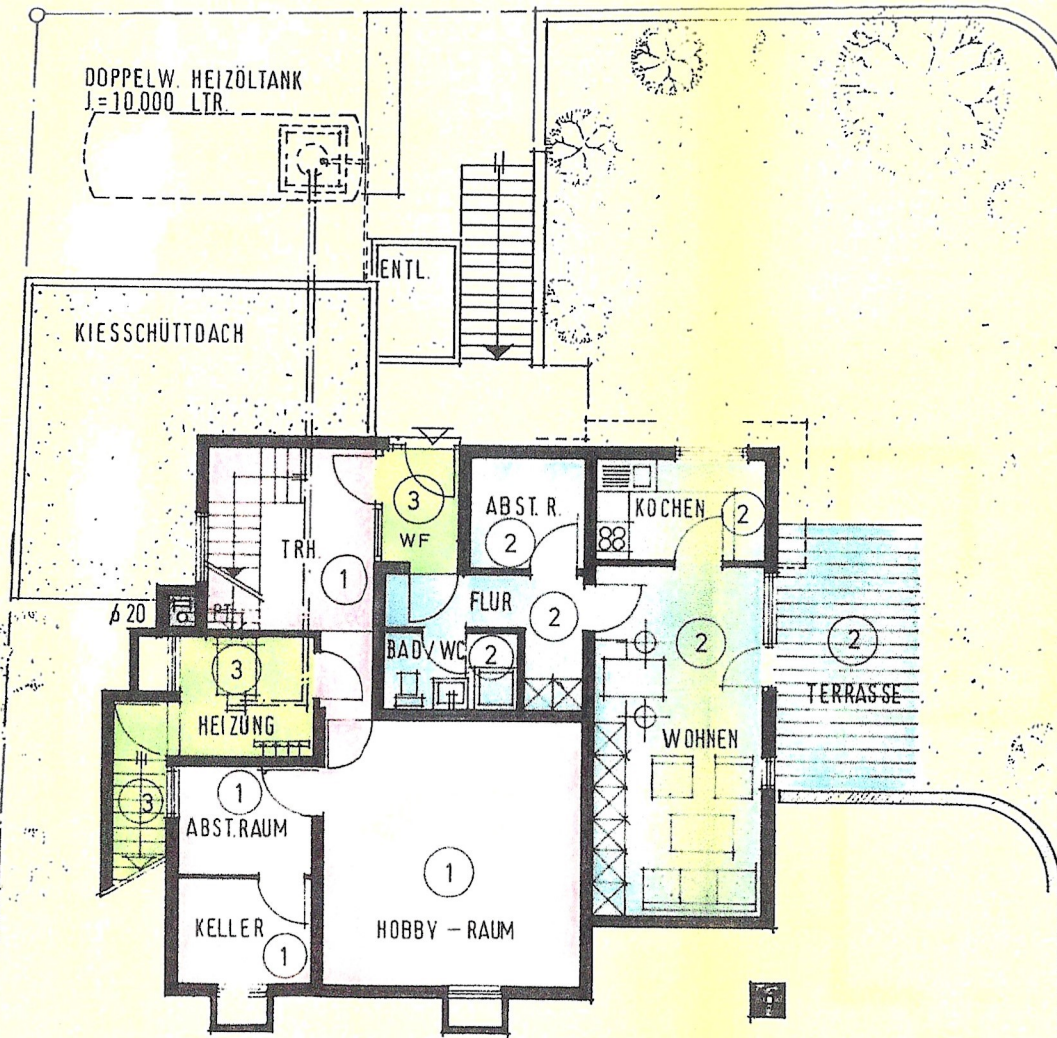


UNTERGESCHOSS M. 1:100

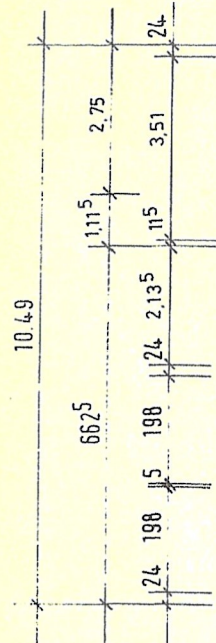

ANERKANNT: NÜRTINGEN, DEN

19. Aug. 1994

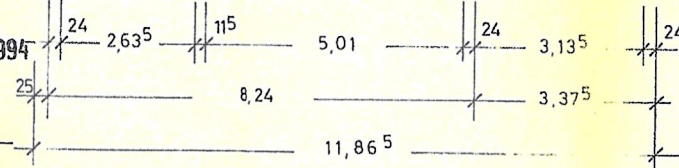


GEFERTIGT NÜRTINGEN, DEN
FREIER ARCHITEKT




19. Aug. 19

STARENWEG

WOHNHAUS
72 636 FRICKENHAUSEN - LINSENHOFEN

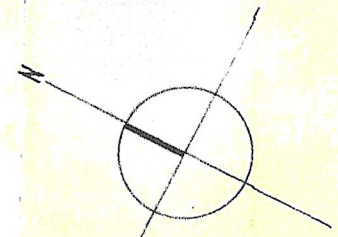



ERDGESCHOSS M. 1:100

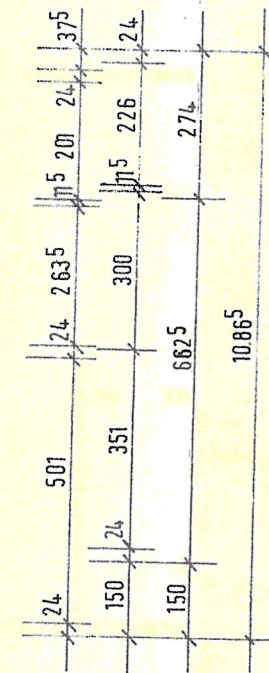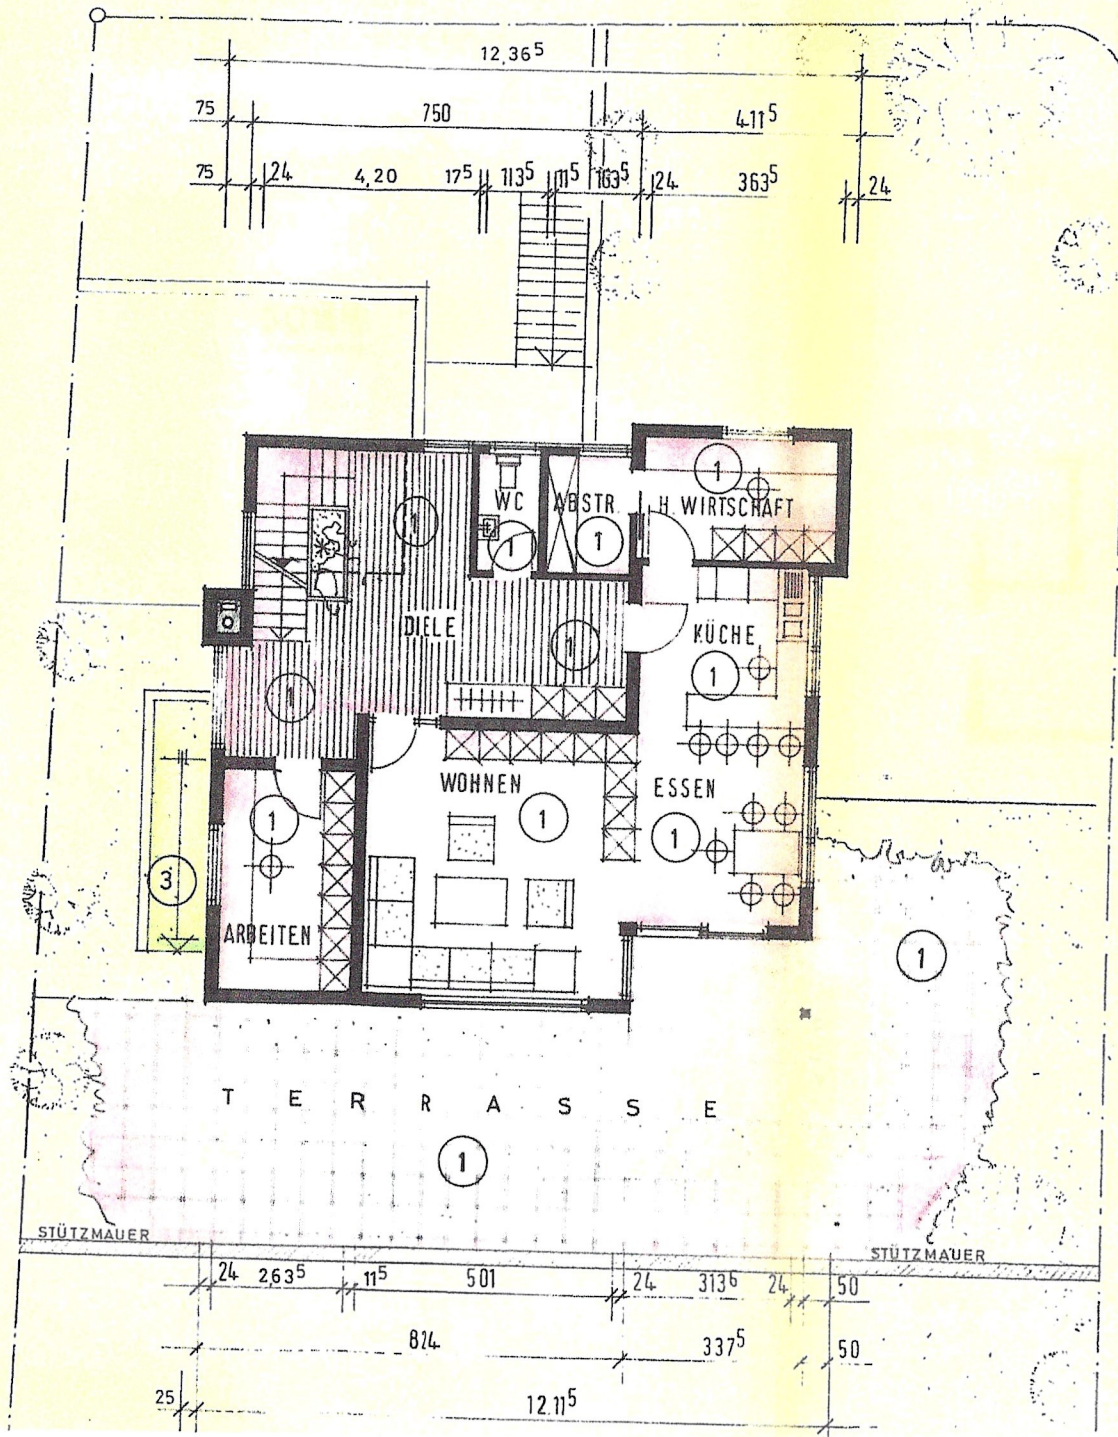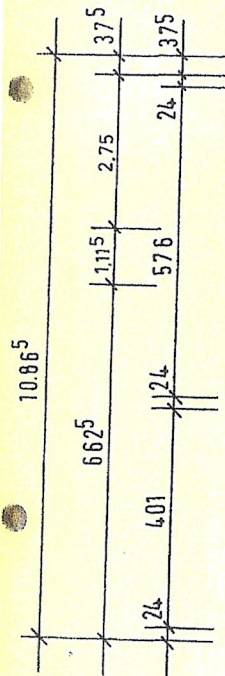

ANERKANNT: NÜRTINGEN, DEN 19. Aug. 1994

GEFERTIGT: NÜRTINGEN, DEN 19. Aug. 1994
FREIER ARCHITEKT:

GEFERTIGT: NÜRTINGEN, DEN 19. Aug. 1994
FREIER ARCHITEKT:

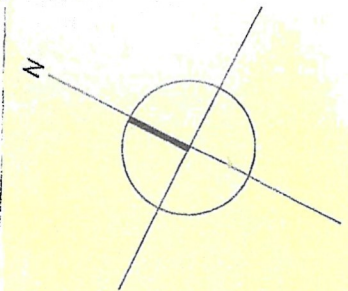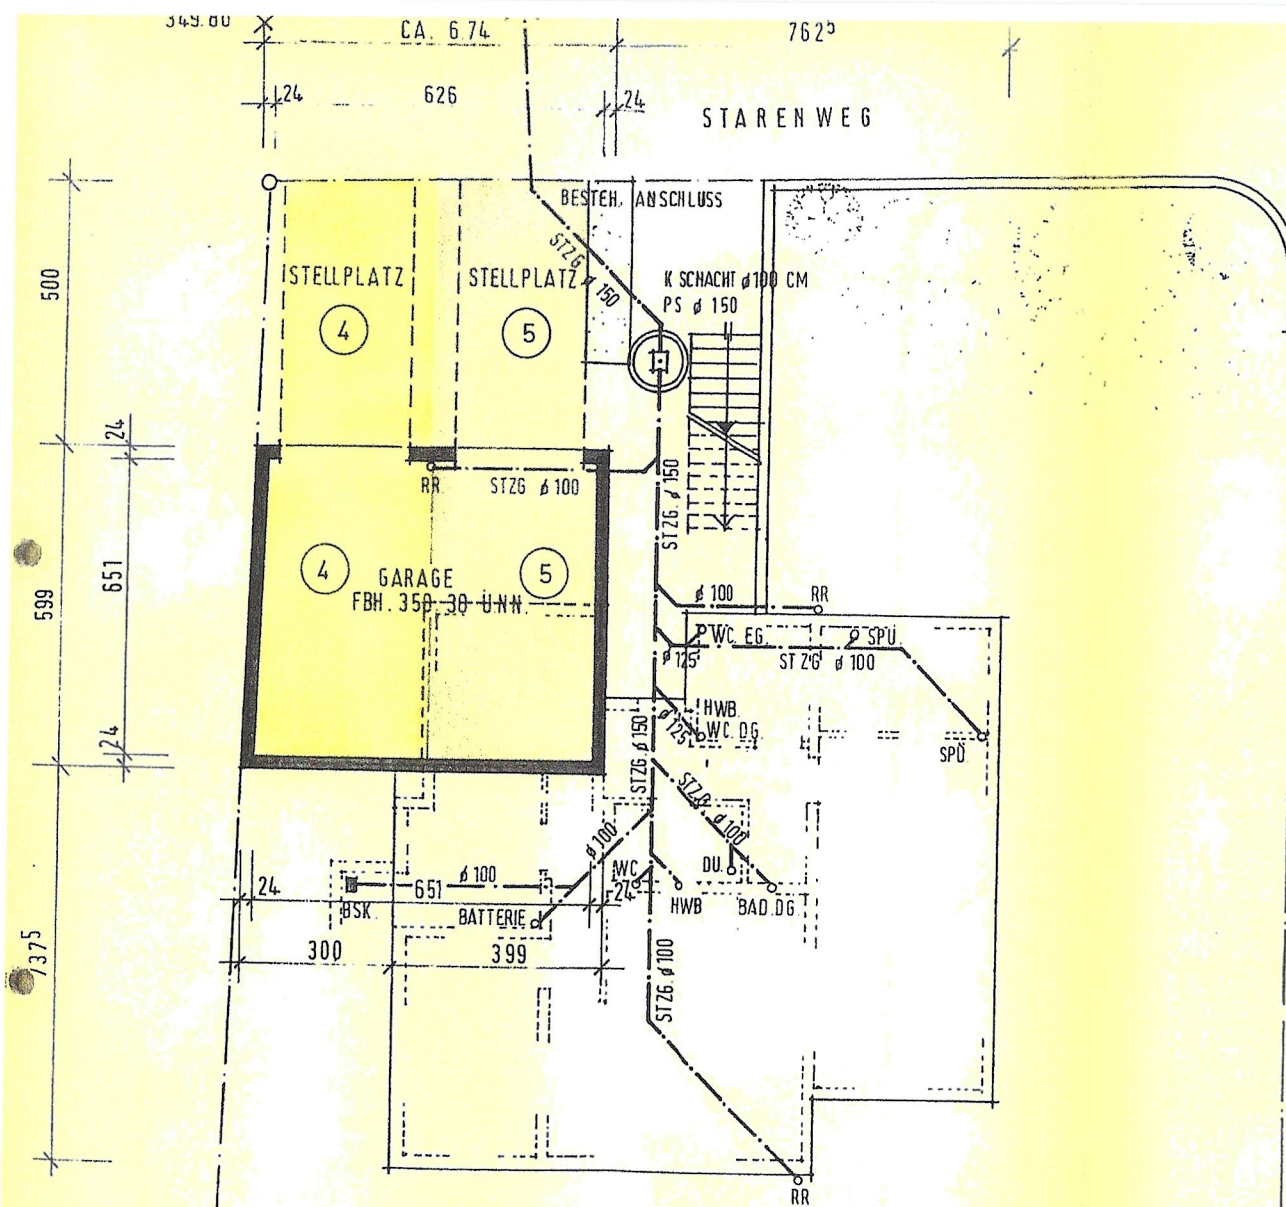

WOHNHAUS
72636 FRICKENHAUSEN-LINSENHO

GARAGEN-GRUNDRISS M.1


ANERKANNT : NÜRTINGEN, DEN 19. Aug.

GEFERTIGT: NÜRTINGEN, DEN 19. Aug. 1934
FREIER ARCHITEKT:

WOHNHAUS

72 636 FRICKENHAUSEN - LINSENHOFEN

SCHNITT A - A M. 1:100

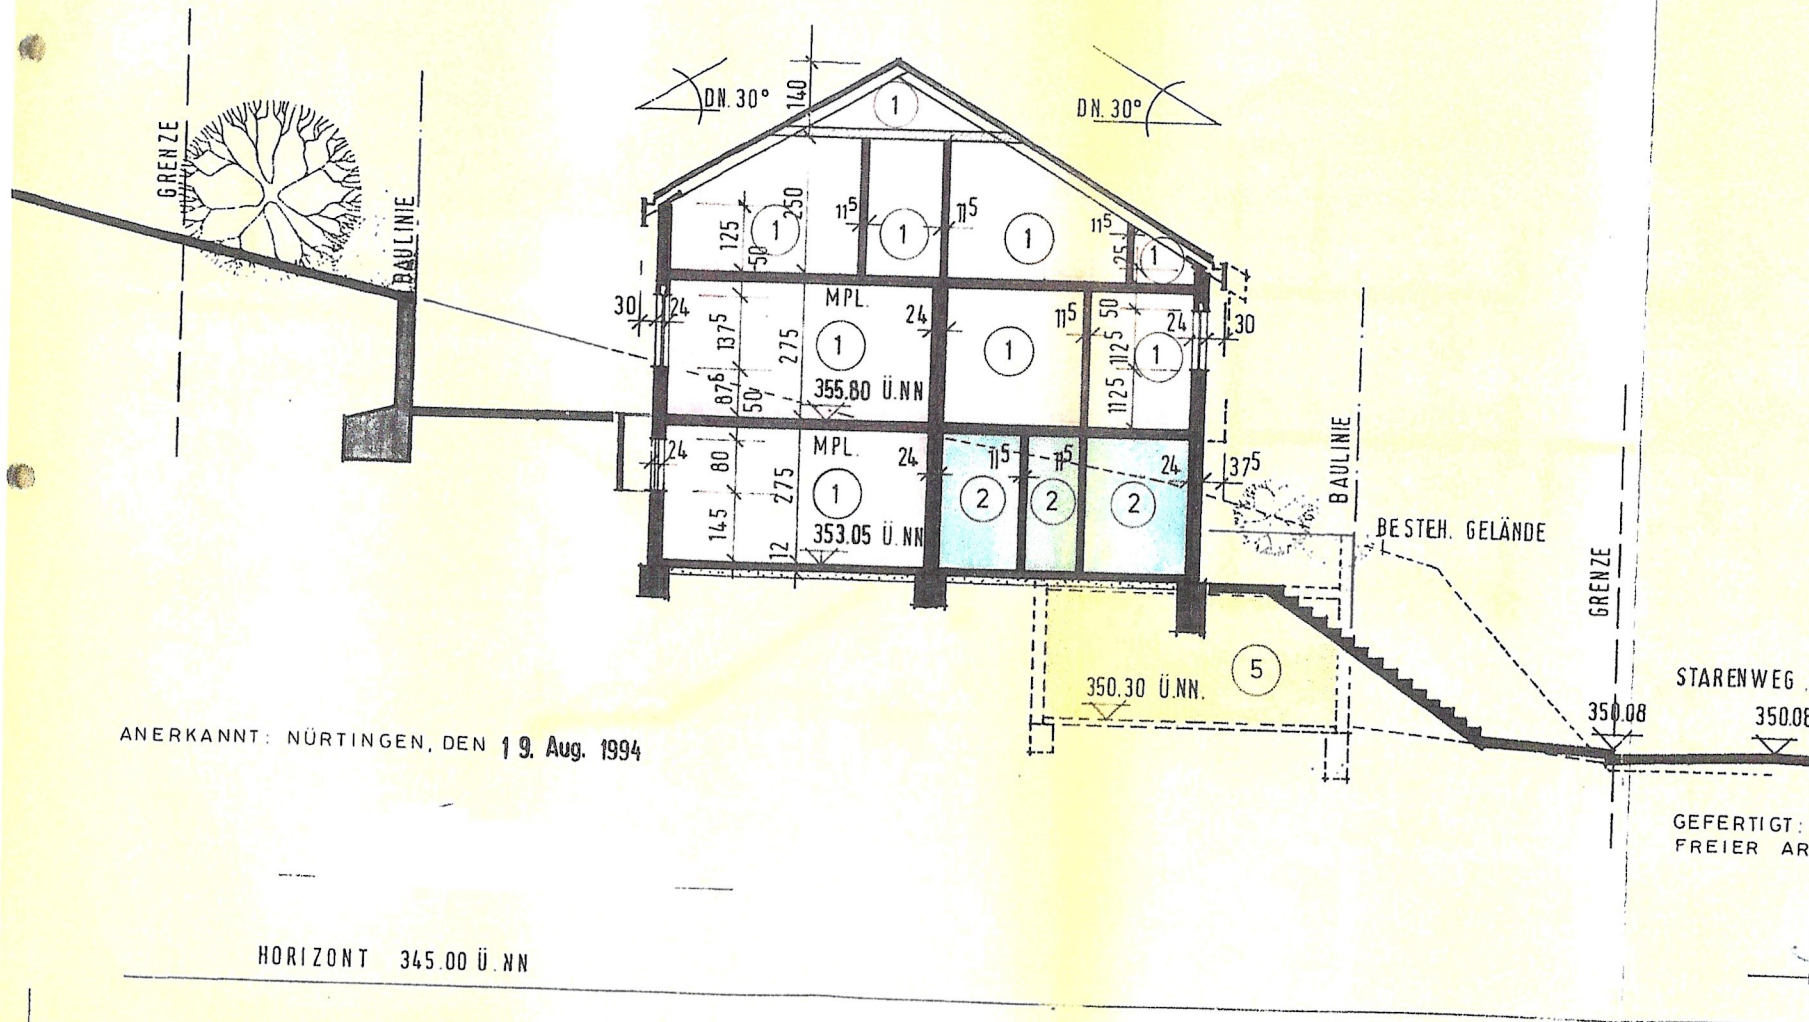

ANERKANNT: NÜRTINGEN, DEN 19. Aug. 1994

GEFERTIGT: NÜRTINGEN, DEN 19. Aug.
FREIER ARCHITEKT:

HORIZONT 345.00 Ü.N.N.