



Vermessungs- und Katasterverwaltung Niedersachsen

Gemeinde: Georgsmarienhütte, Stadt
Gemarkung: Harderberg
Flur: 8 Flurstück: 38/15


Liegenschaftskarte 1:1000

Standardpräsentation

Erstellt am 04.09.2024
Aktualität der Daten 31.08.2024

N = 5785742

E = 32437109

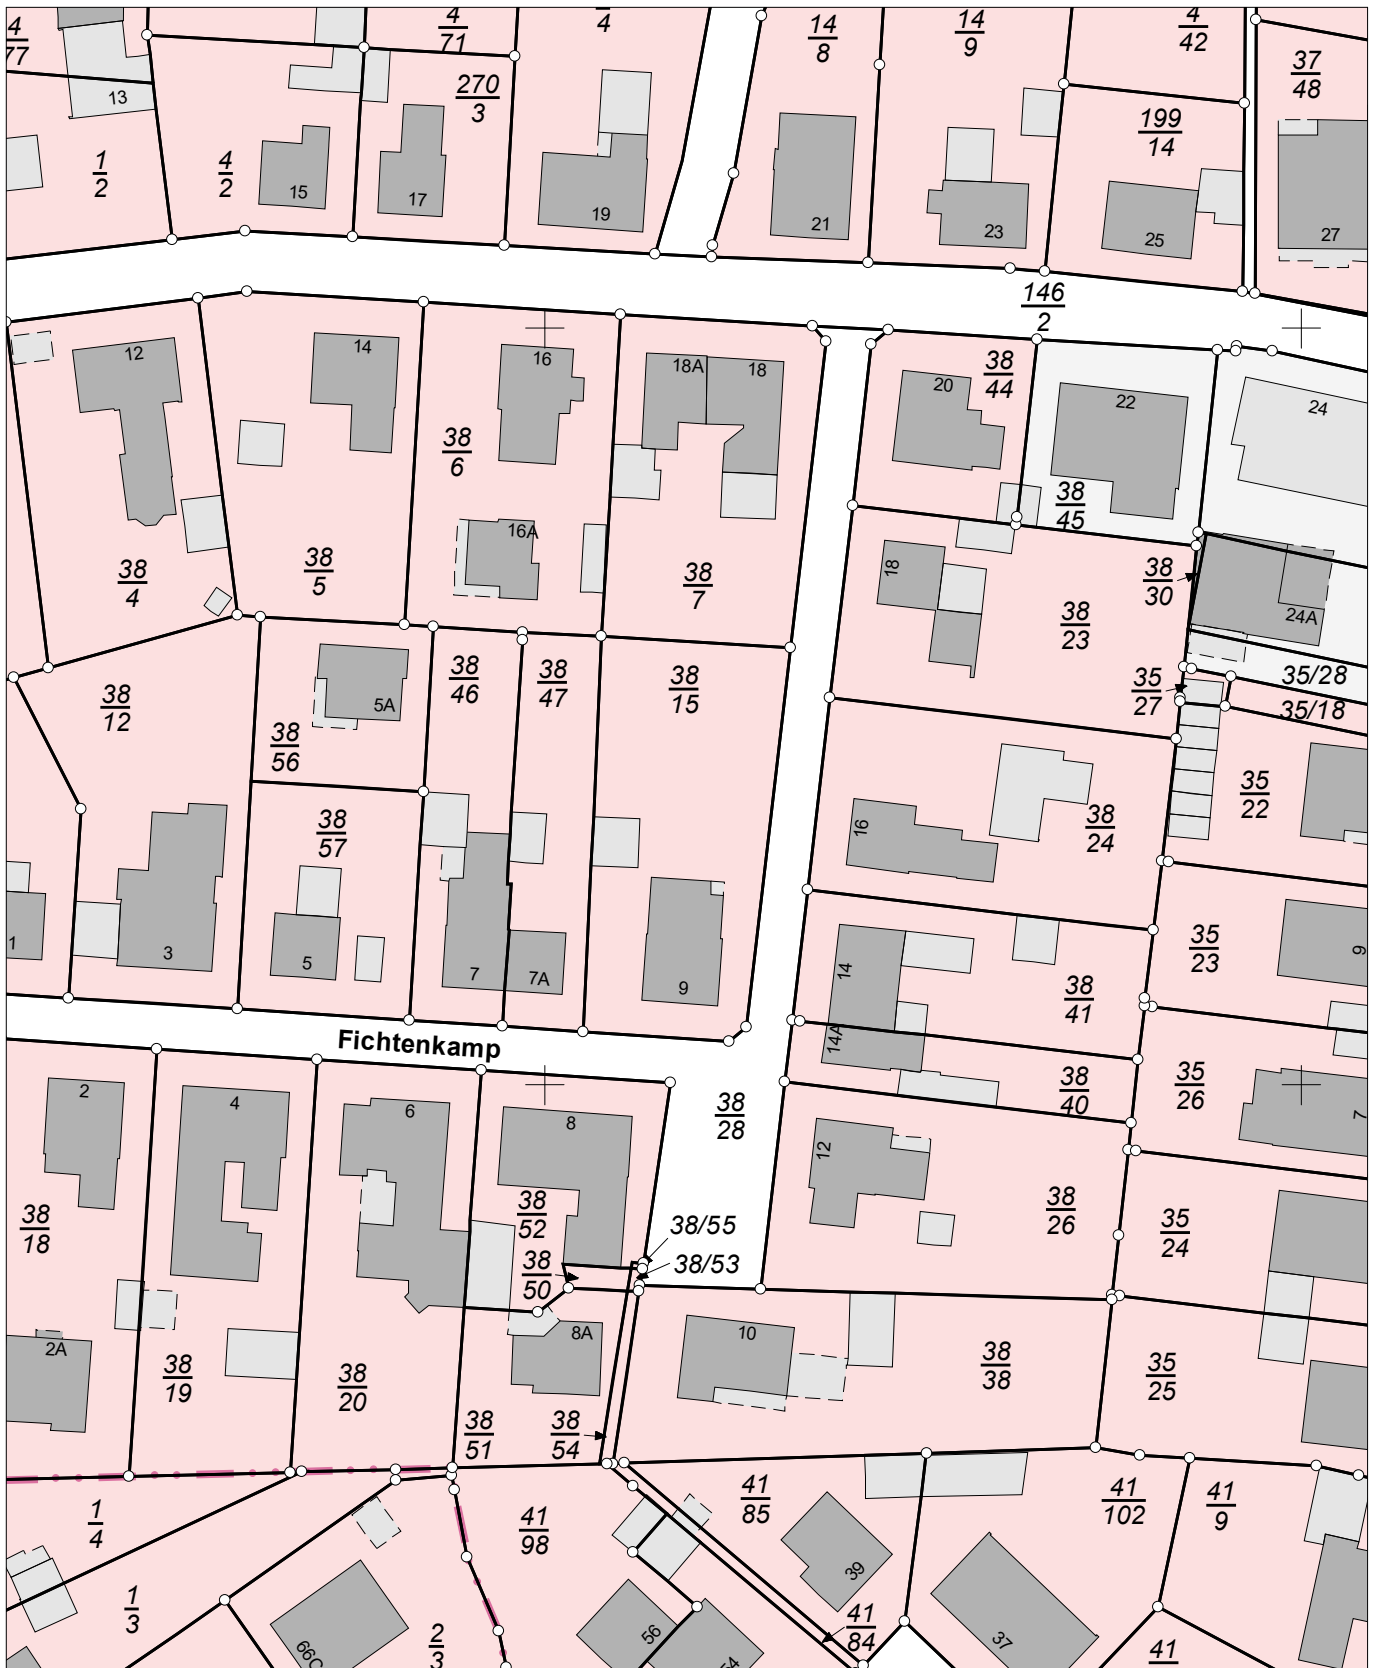

E = 32436929

N = 5785522

Maßstab 1:1000 0 10 20 30 Meter

Verantwortlich für den Inhalt:

Landesamt für Geoinformation und Landesvermessung Niedersachsen
Regionaldirektion Osnabrück-Meppen - Katasteramt Osnabrück -
Mercatorstraße 4 und 6
49080 Osnabrück

Bereitgestellt durch:

Landesamt für Geoinformation und Landesvermessung Niedersachsen
- Katasteramt Osnabrück -
Mercatorstraße 4 u. 6
49080 Osnabrück

Zeichen: 077-A-02070/2024

Bei einer Verwertung für nichteigene oder wirtschaftliche Zwecke oder einer öffentlichen Wiedergabe sind die Allgemeinen Geschäfts- und Nutzungsbedingungen (AGNB) zu beachten; ggf. sind erforderliche Nutzungsrechte über einen zusätzlich mit der für den Inhalt verantwortlichen Behörde abzuschließenden Nutzungsvertrag zu erwerben.