

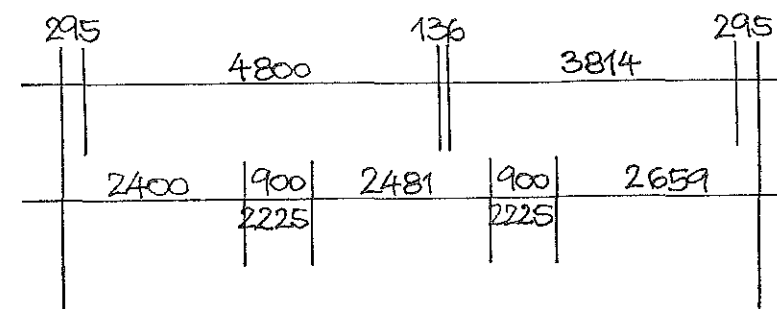
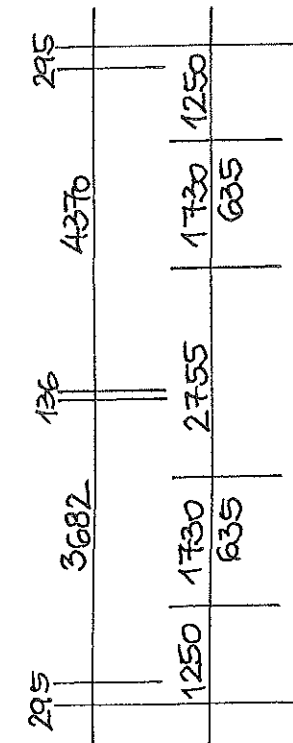
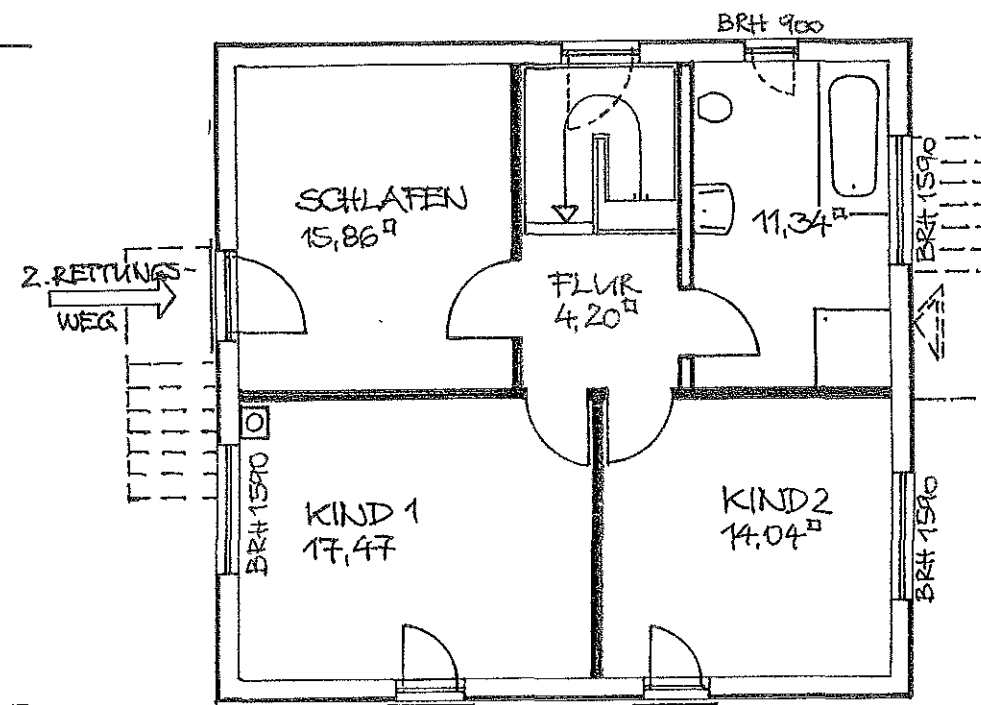


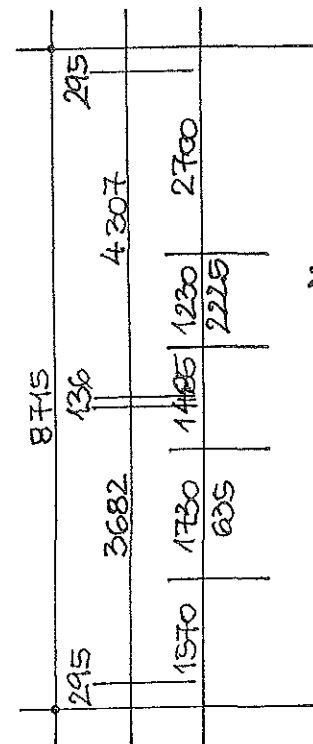






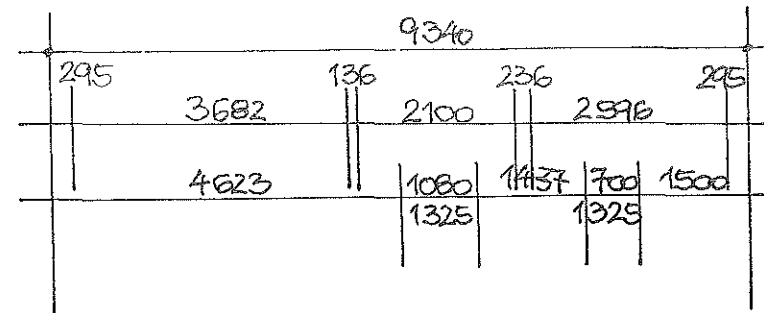


NEUBAU EINFAMILIENHAUS  
STAUDERNHEIMER STR. 37  
12559 BERLIN

OBERGESCHOSS


M. 1:100

 

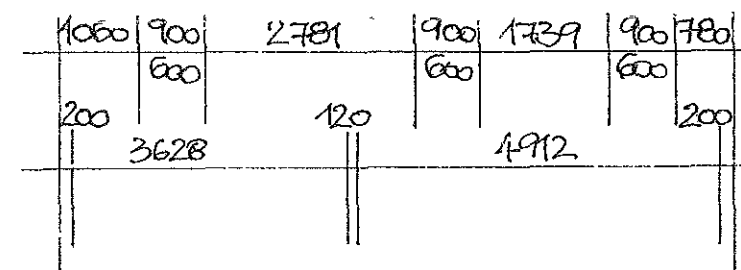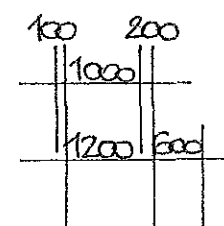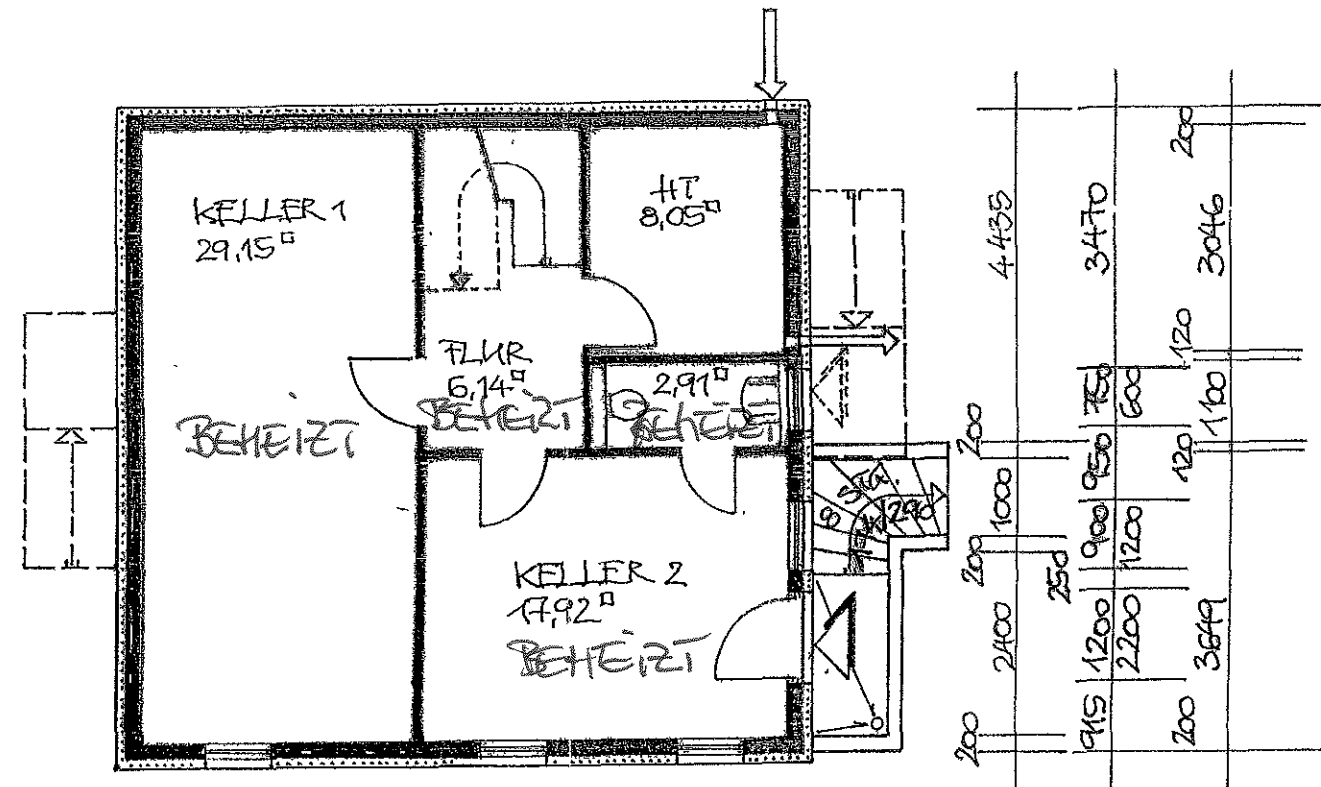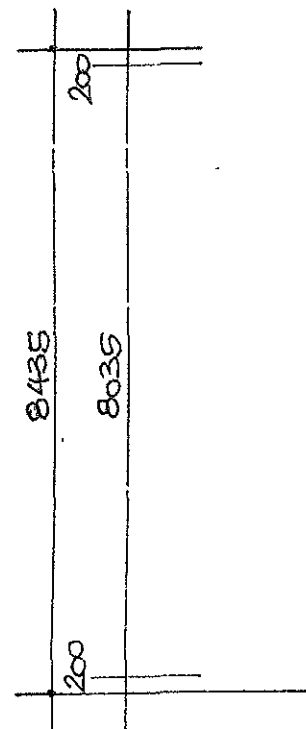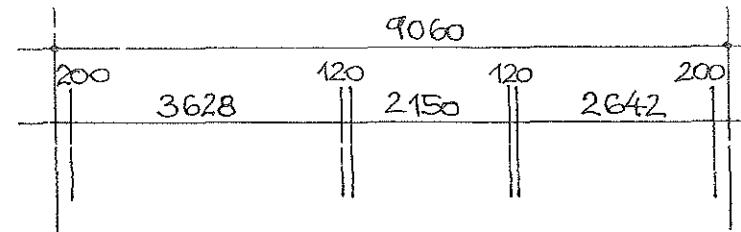


**NEUBAU EINFAMILIENHAUS**  
**STAUDERNHEIMER STR. 37**  
**12559 BERLIN**


**KELLERGESCHOSS**  
 M. 1:100

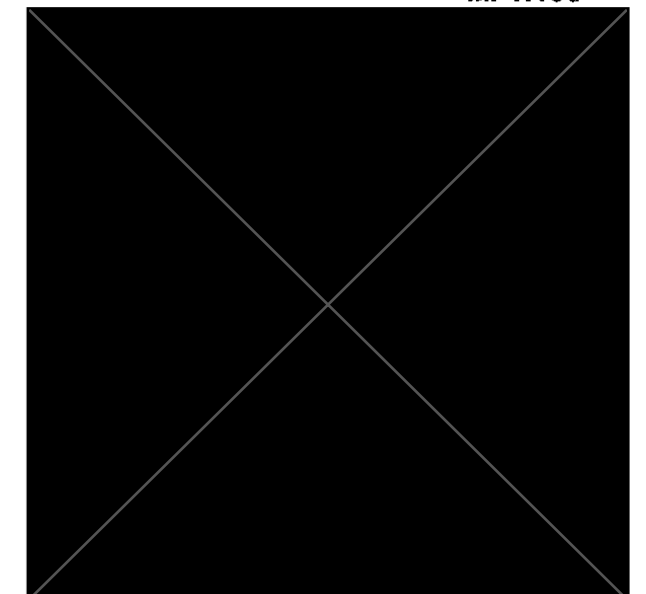

AUS NORDWEST

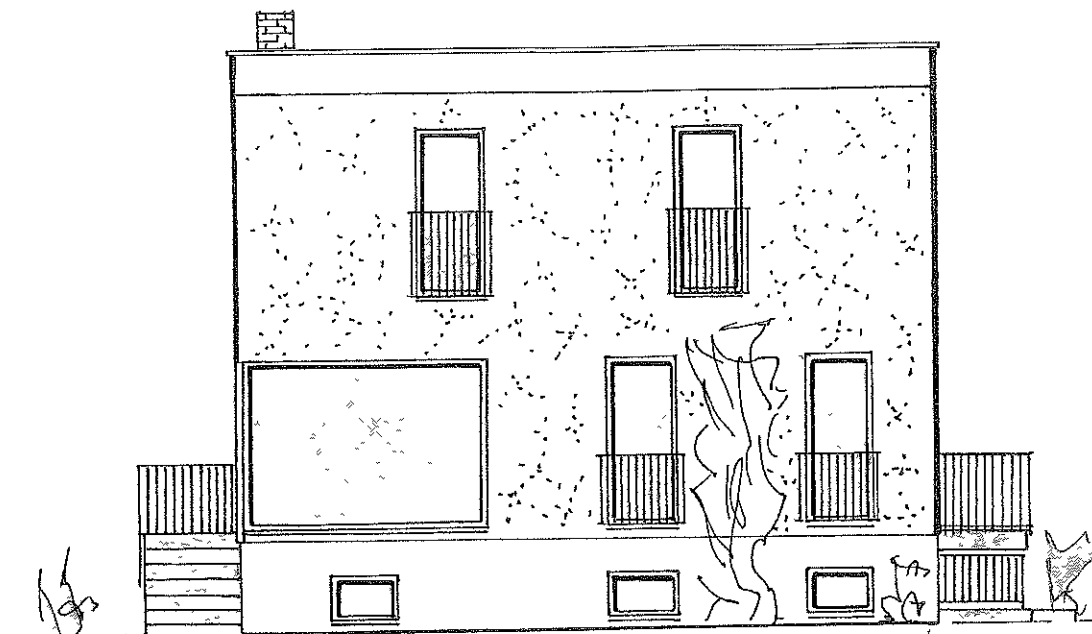

AUS SÜDWEST

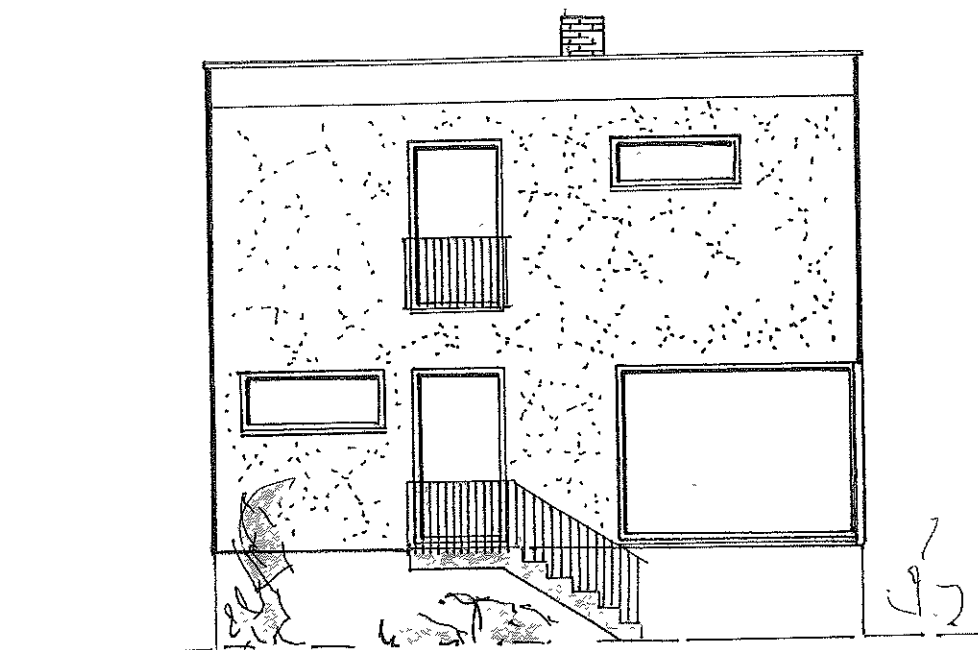


NEUBAU EINFAMILIENHAUS


STAUDERNHEIMER STR. 37  
12559 BERLIN

ANSICHTEN


M. 1:100

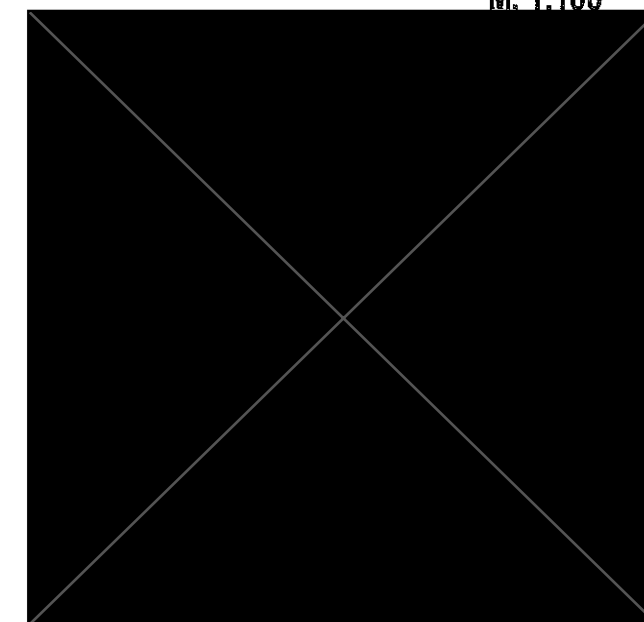

AUS NORDOST

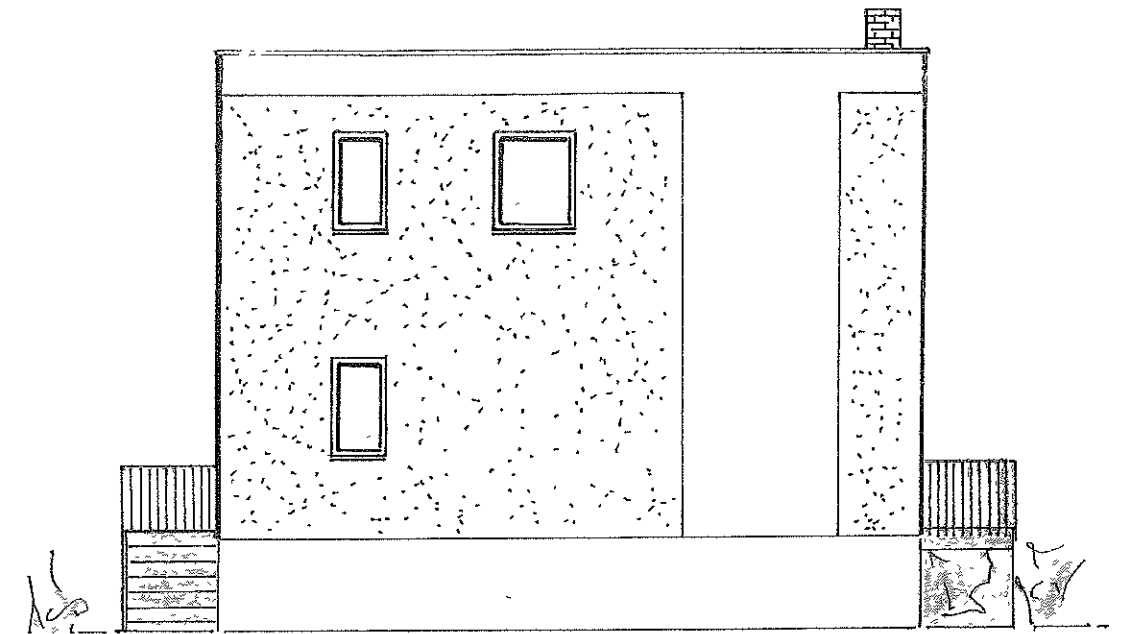


AUS SÜDOST



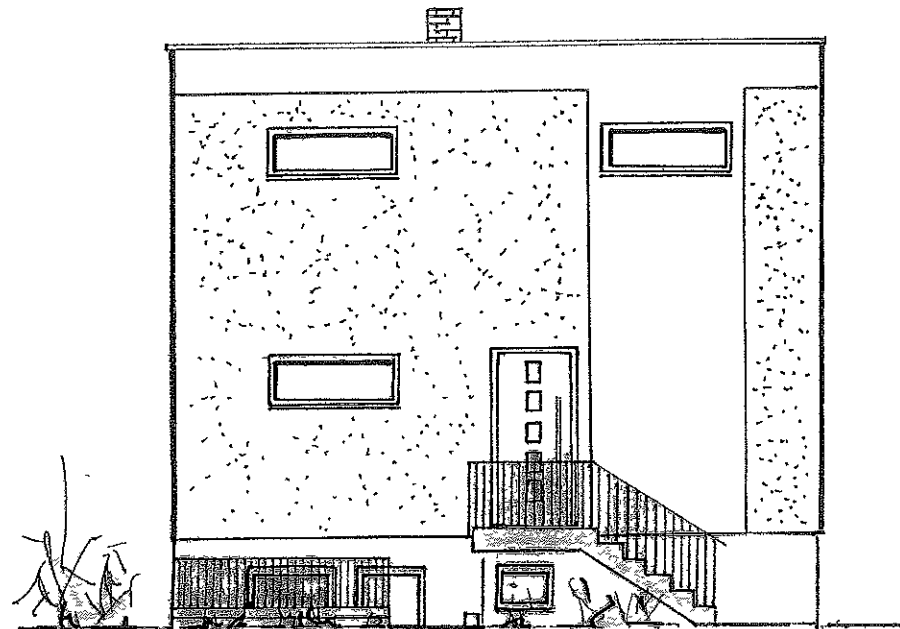


NEUBAU EINFAMILIENHAUS  
STAUDERNHEIMER STR. 37  
12559 BERLIN

**ANSICHTEN**

M. 1:100

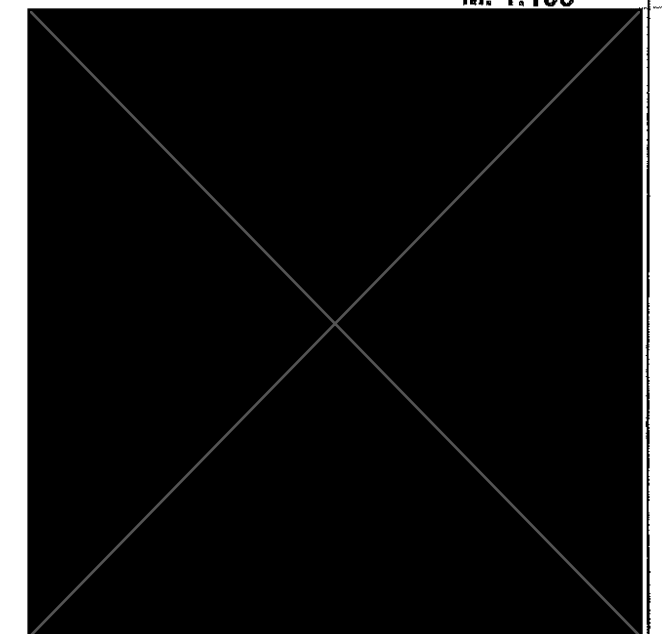

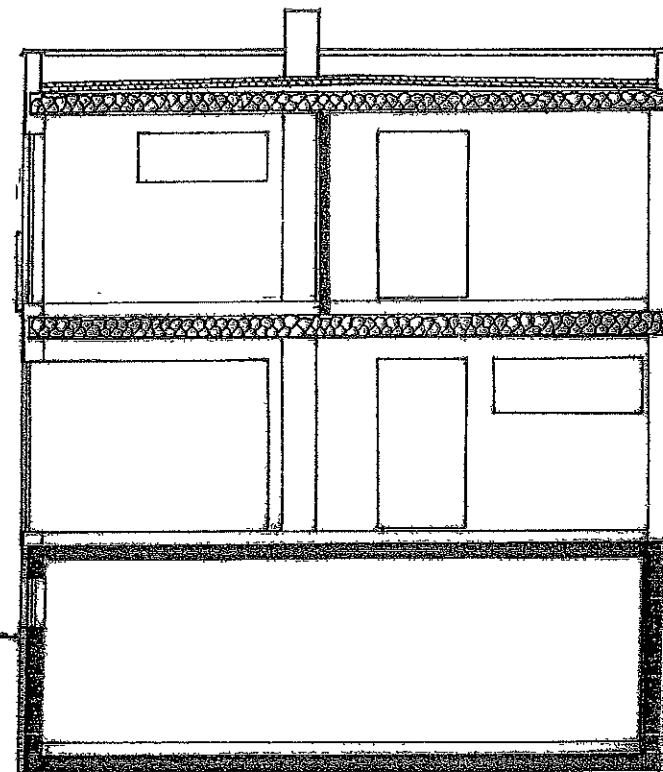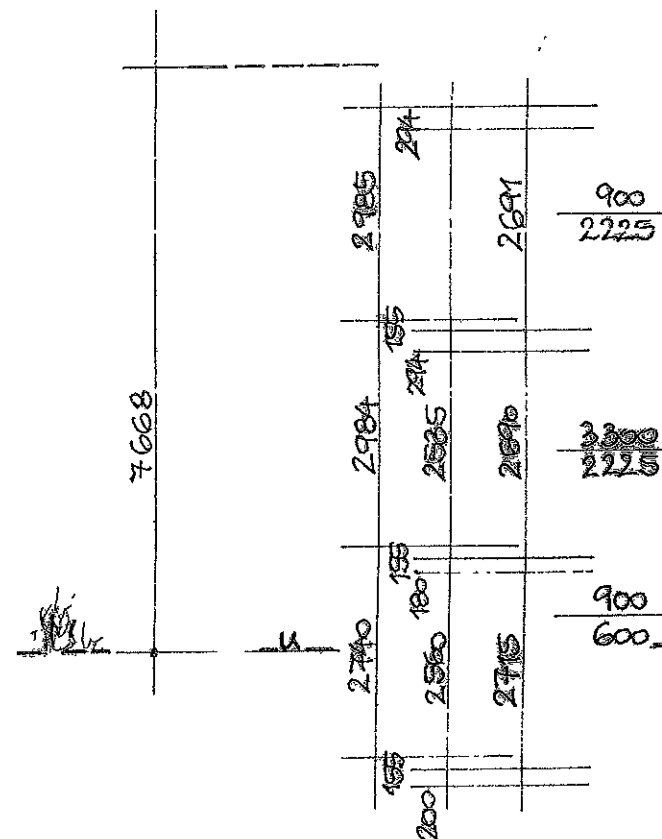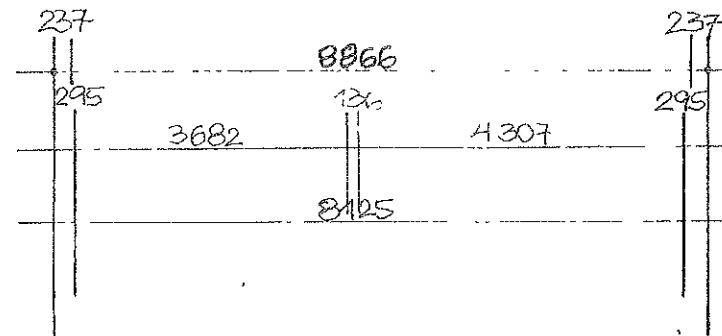


OK 43.67

OKFF 40.33

OKFF 37.35

OKG 36.00

OKFF 34.61

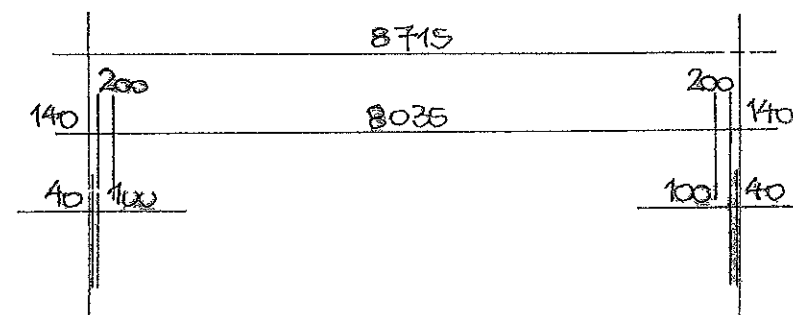


SW 32.30  
(23.01.2018)


NEUBAU EINFAMILIENHAUS  
STAUDERNHEIMER STR. 37  
12559 BERLIN

QUERSCHNITT

M. 1:100

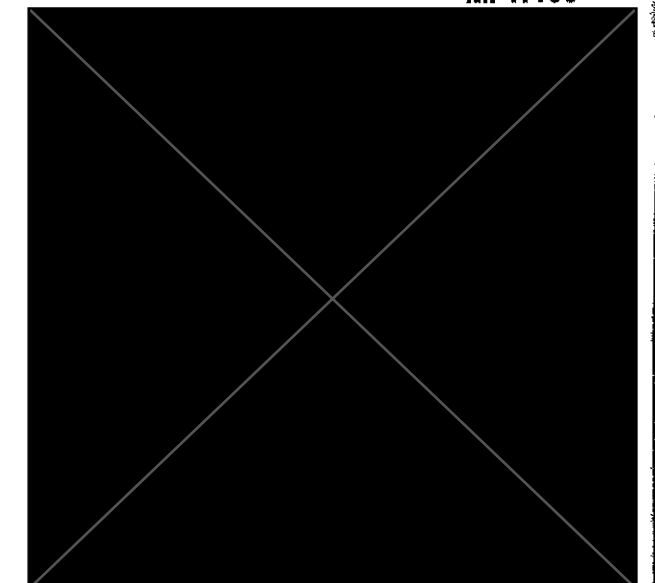



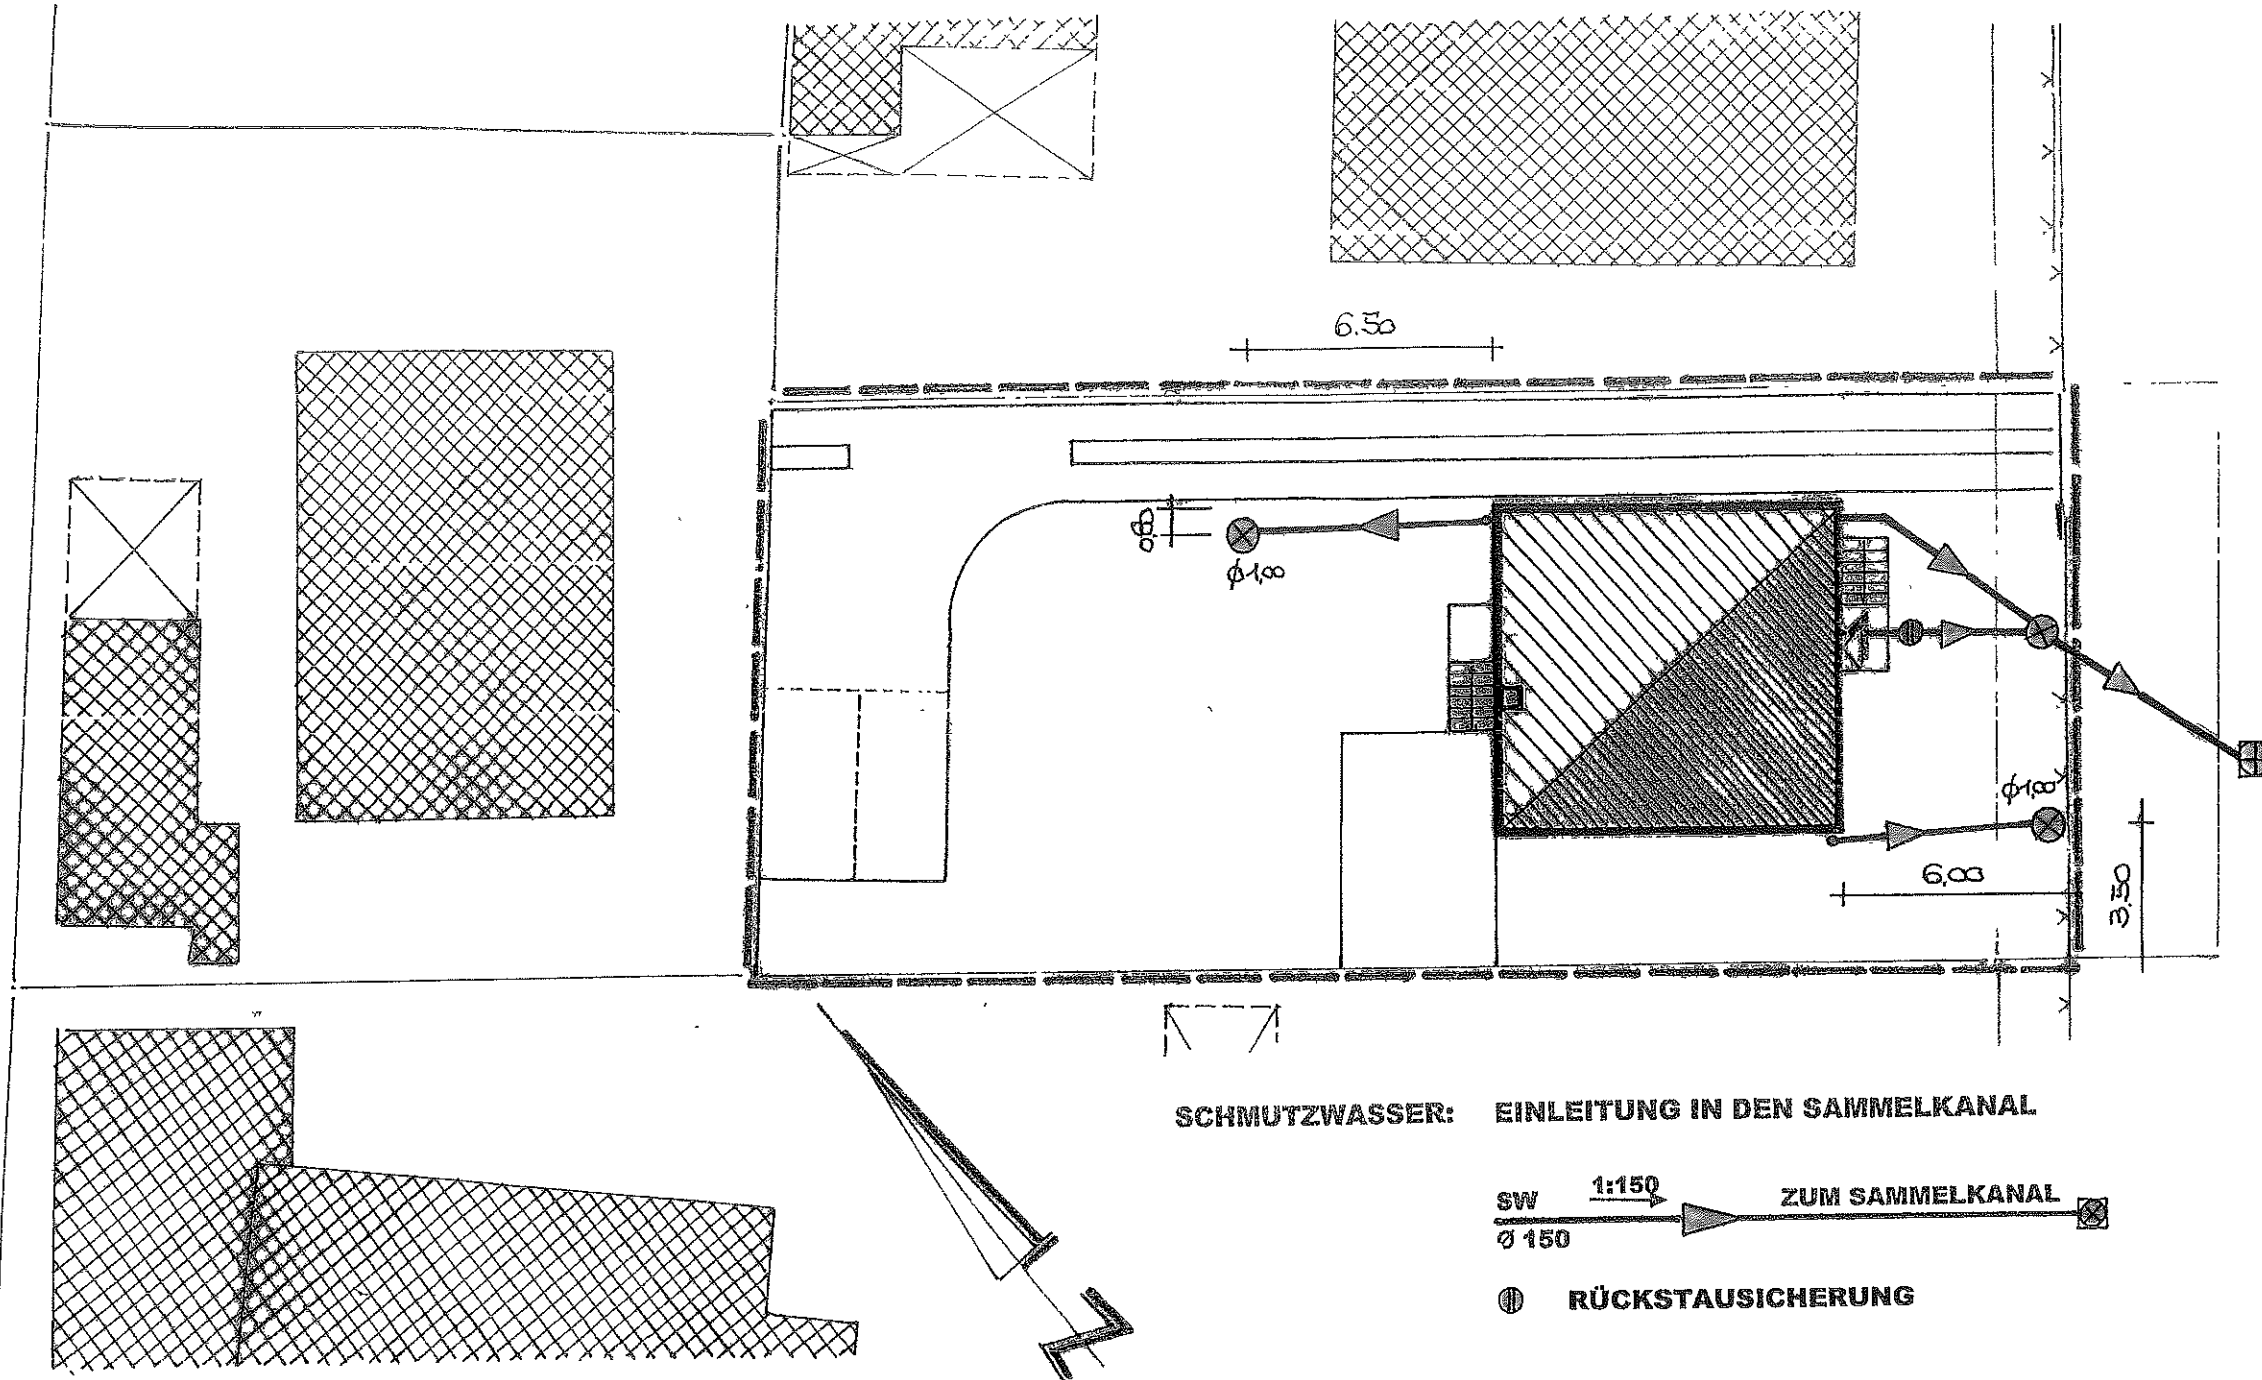

STAUDERNHEIMER STR.

SCHMUTZWASSER: EINLEITUNG IN DEN SAMMELKANAL

SW 1:150  
Ø 150 ZUM SAMMELKANAL  
RÜCKSTAUSICHERUNG

REGENWASSER: FALLROHRE  
VERROHRUNG

RW 1:150  
Ø 150

ZUR SCHACHTVERSICKERUNG  
AUF DEM GRUNDSTÜCK

NEUBAU EINFAMILIENHAUS  
STAUDERNHEIMER STR. 37  
12559 BERLIN

GRUNDSTÜCKS-  
ENTWÄSSERUNG

M. 1:200

