~~162 t~~ 154

ngungsweise genehmigt

pzig, den 28. Februar ~~1920~~ 1921.

Amtshauptmannschaft

I. A.

obuvarvoon

22

.: Siedlung Großpösna :.

M = 1:75

Doppel-Wohnhaus

für Herrn Otto Priemer

Flurstück 302 r I

.: Vorderansicht :.

.: Seitenansicht :.

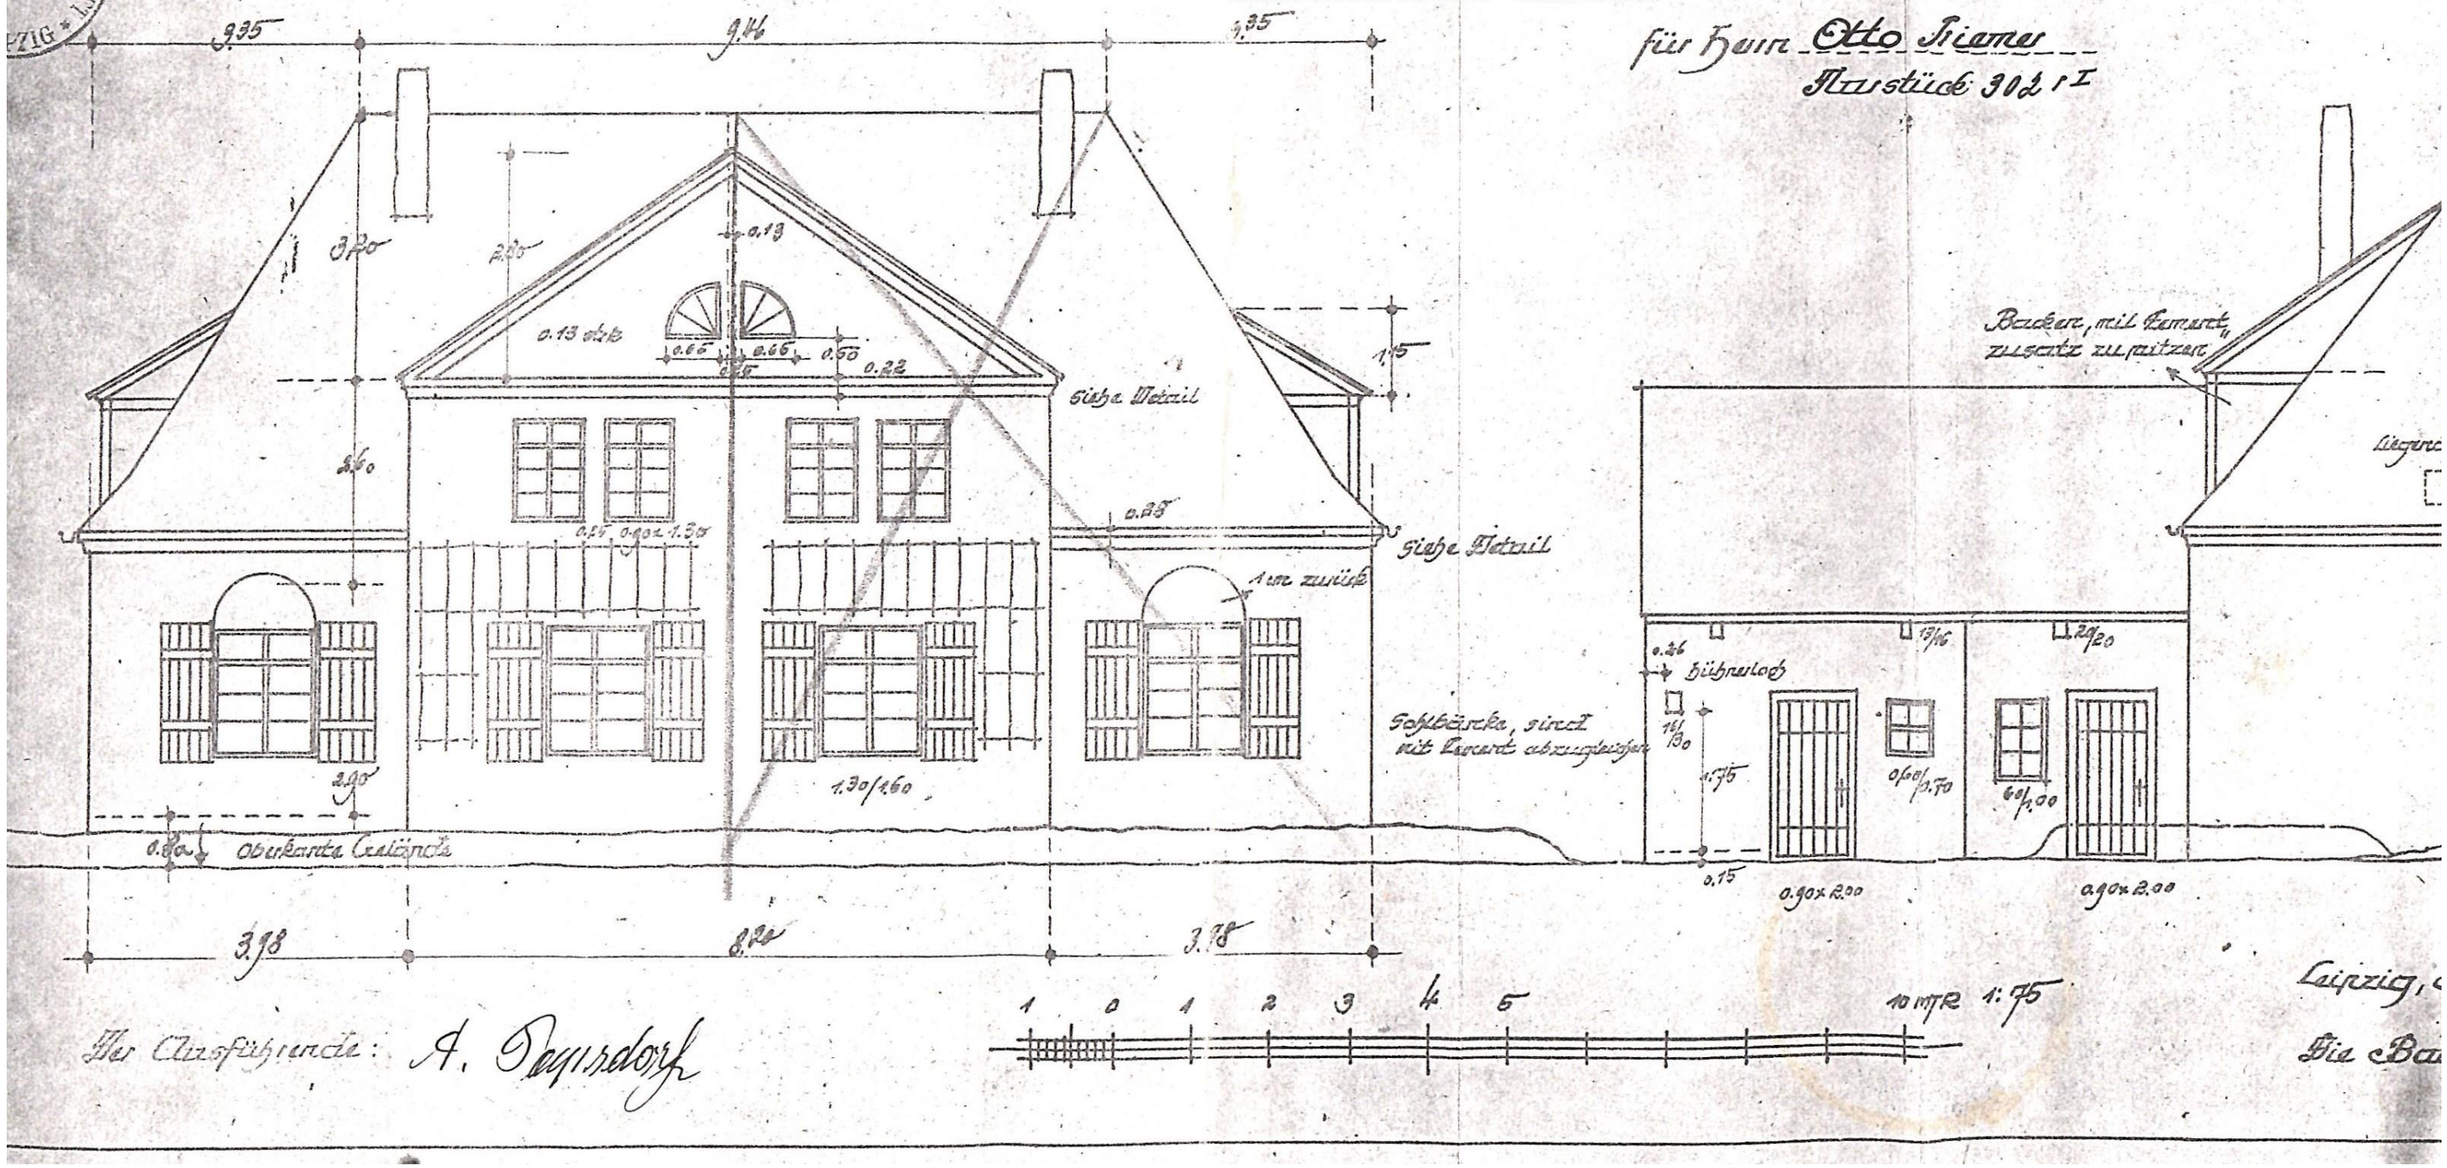

Der Ausführende: A. Pegersdorf

Leipzig,

Die Ba