



# Vermessungs- und Katasterverwaltung Niedersachsen

Gemeinde: Großefehn  
Gemarkung: Westgroßefehn  
Flur: 1 Flurstück: 84/6


# Liegenschaftskarte 1:1000

Standardpräsentation

Erstellt am 22.03.2024  
Aktualität der Daten 16.03.2024

N = 5915896

E = 32402942

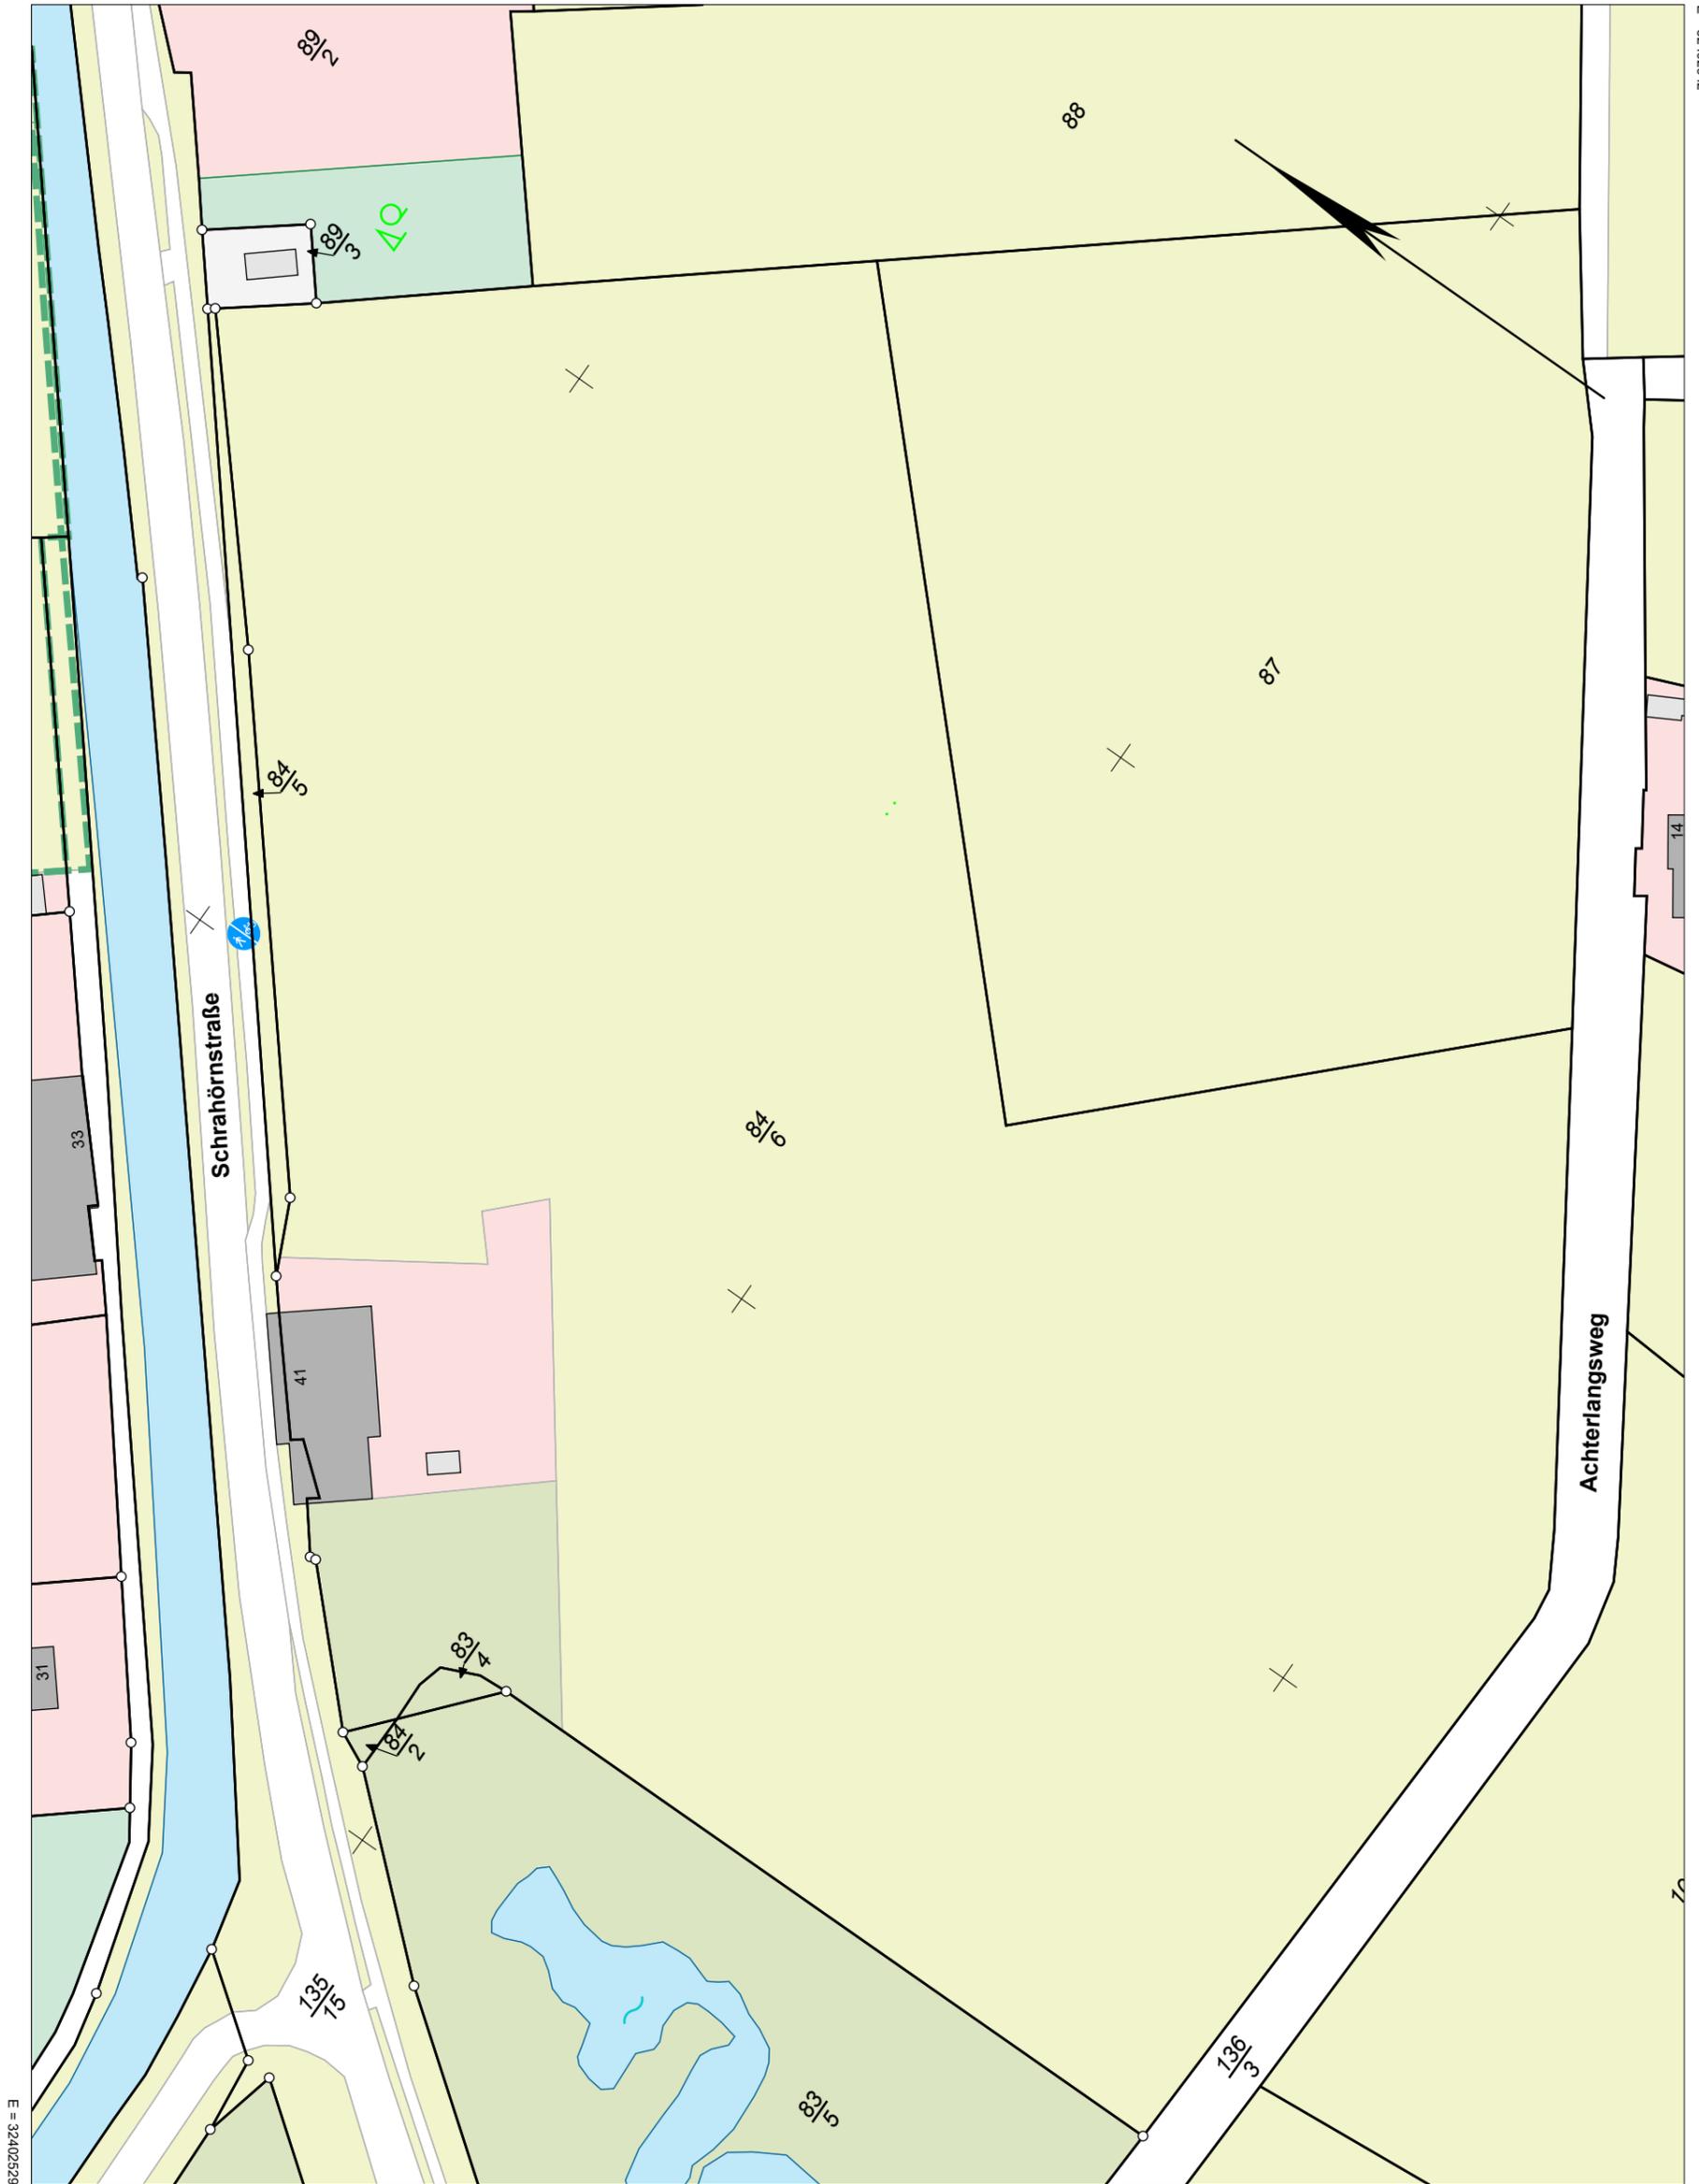

E = 32402529

N = 5915911

Maßstab 1:1000 0 10 20 30 Meter

**Verantwortlich für den Inhalt:**  
 Landesamt für Geoinformation und Landesvermessung Niedersachsen  
 Regionaldirektion Aurich - Katasteramt Aurich -  
 Oldersumer Straße 48  
 26603 Aurich

**Bereitgestellt durch:**  
 Landesamt für Geoinformation und Landesvermessung Niedersachsen  
 - Katasteramt Aurich -  
 Oldersumer Straße 48  
 26603 Aurich  
**Zeichen:** A-609/2024

Bei einer Verwertung für nichteigene oder wirtschaftliche Zwecke oder einer öffentlichen Wiedergabe sind die Allgemeinen Geschäfts- und Nutzungsbedingungen (AGNB) zu beachten; ggf. sind erforderliche Nutzungsrechte über einen zusätzlich mit der für den Inhalt verantwortlichen Behörde abzuschließenden Nutzungsvertrag zu erwerben.