


- REBGARTEN BREISACH -

WOHNEN UND LEBEN IM KLEIN-BREISGAU

ENTWURF M 1:200

2755/1  
(Rest)

2755/60

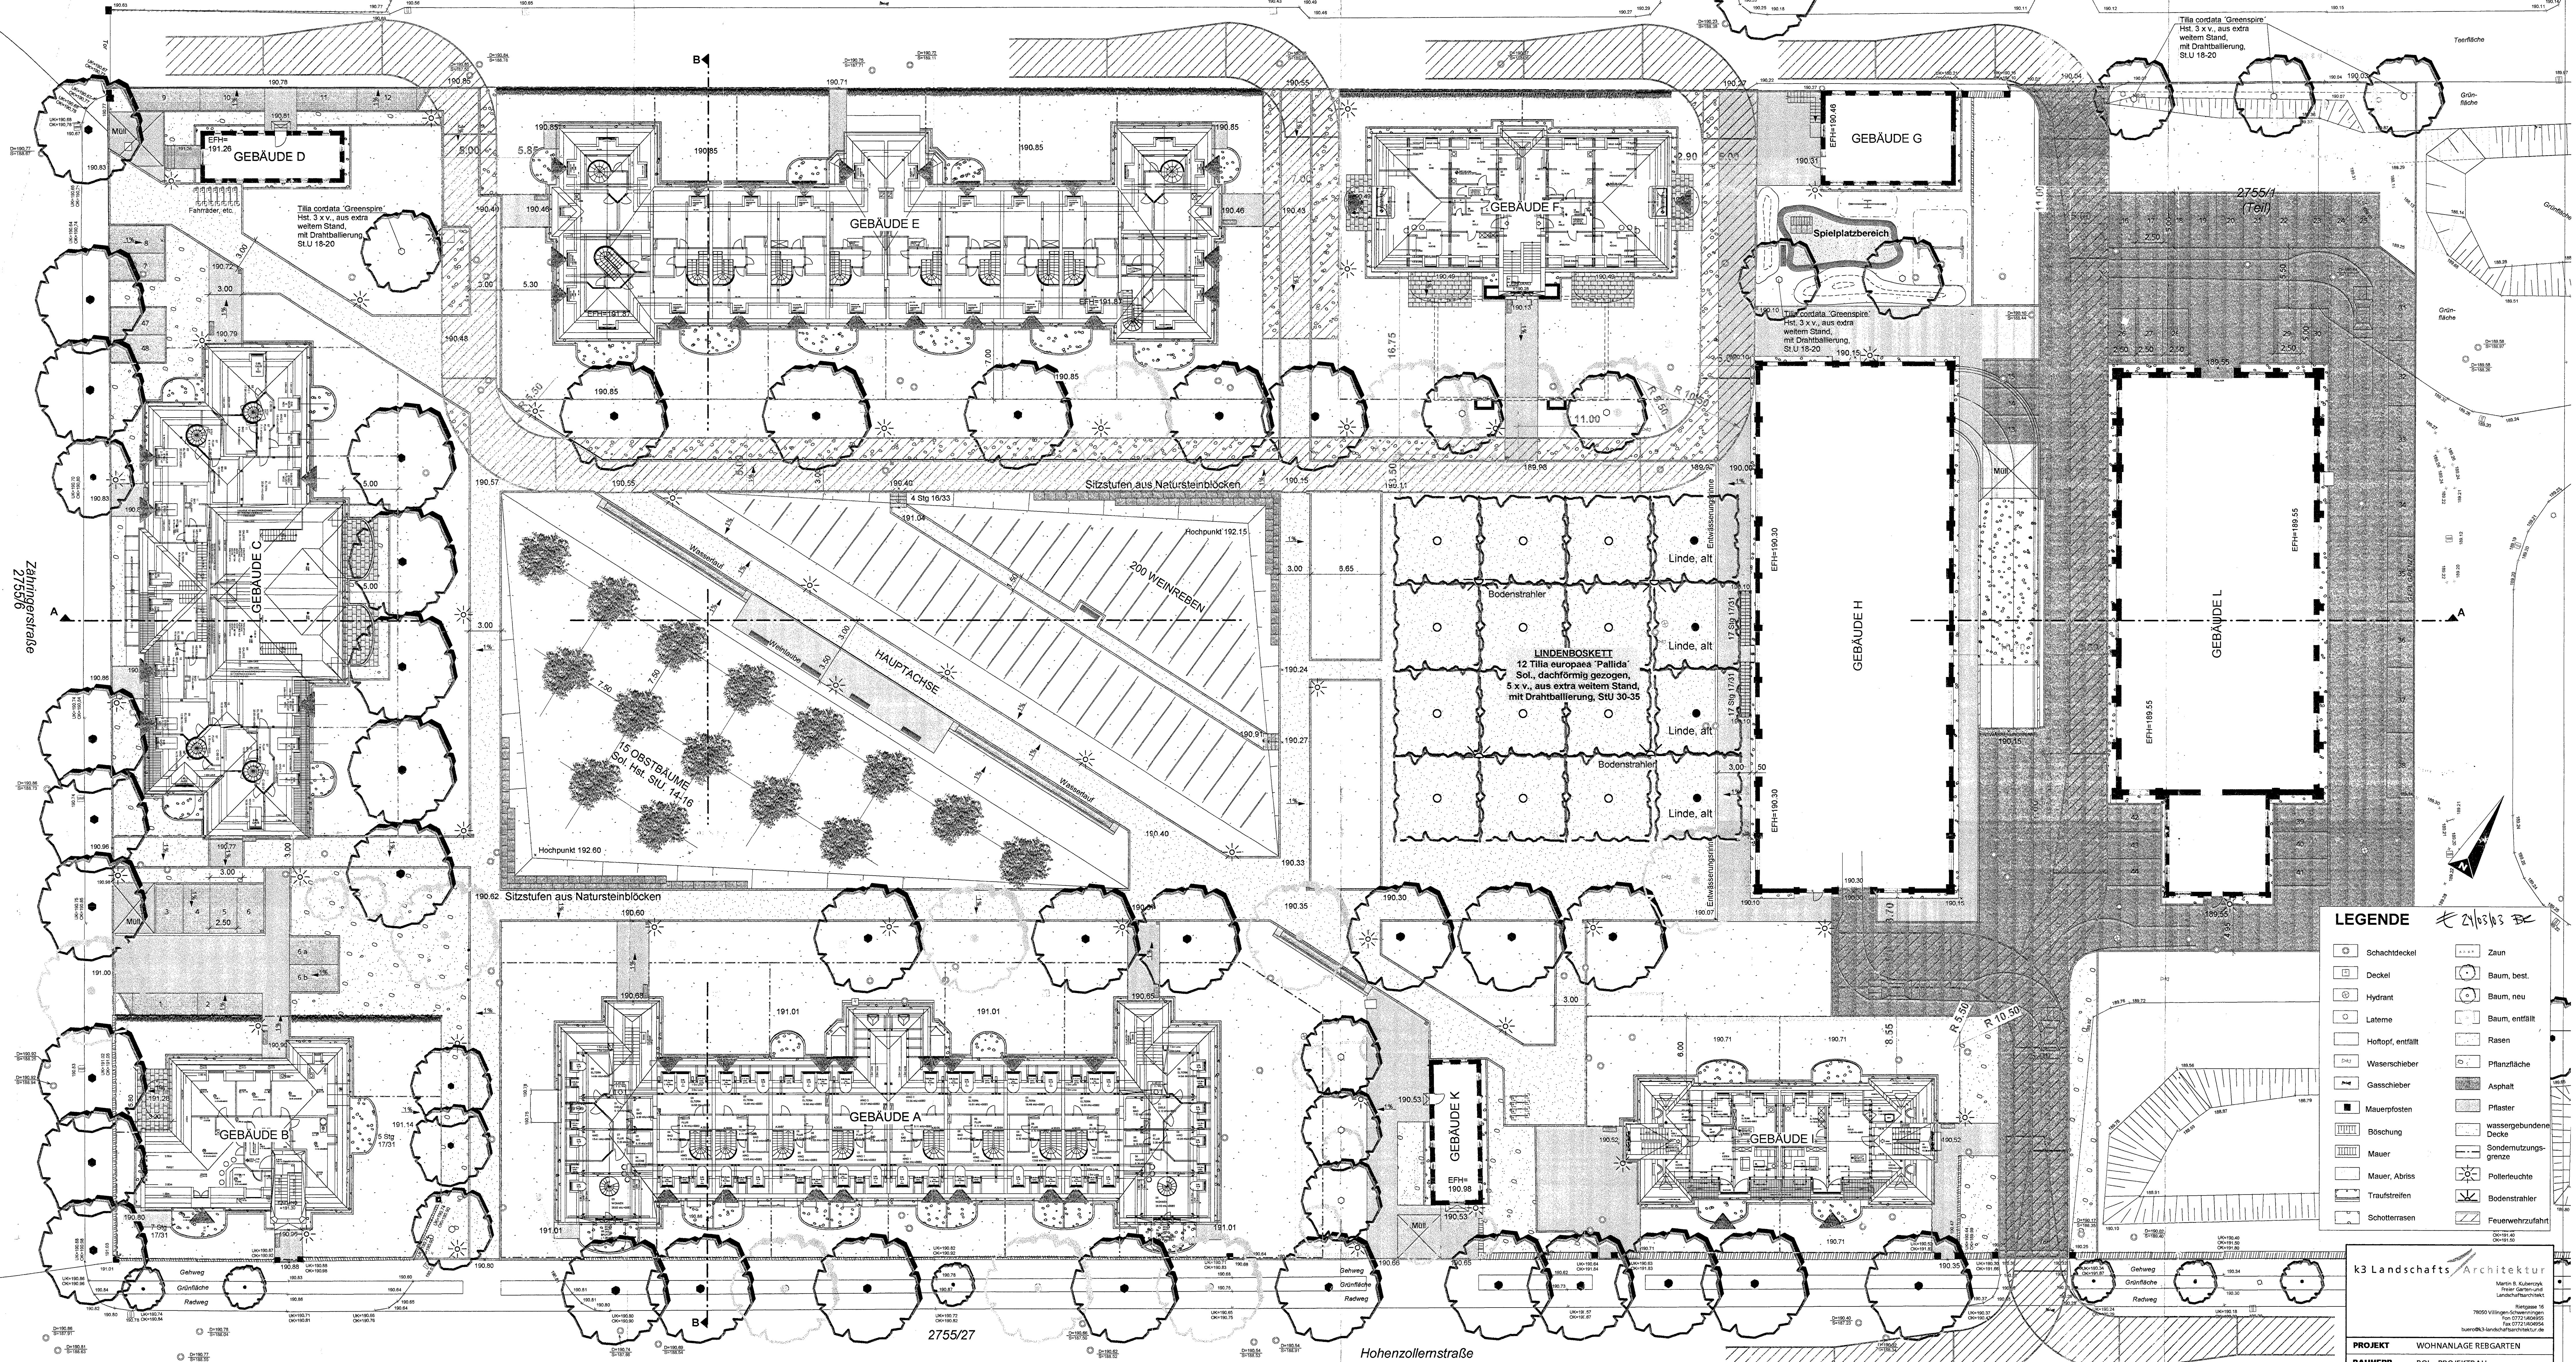

**LEGENDE**

	Schachtdeckel		Zaun
	Deckel		Baum, best.
	Hydrant		Baum, neu
	Latene		Baum, entfällt
	Hoftopf, erstellt		Rasen
	Wiesenschieber		Pflanzfläche
	Gasschieber		Asphalt
	Mauerpfosten		Pflaster
	Böschung		wassergebundene Decke
	Mauer, Abriss		Sondernutzungsgrenze
	Traufstreifen		Pollerleuchte
	Schotterrasen		Bodenleuchte
			Bodenstrahler
			Feuerwehrezufahrt

**k3 Landschafts Architektur**


<b>PROJEKT</b>	WOHNANLAGE REBGARTEN
<b>BAUHERR</b>	ROI, PROJEKTBAU
<b>BAUSTELLE</b>	BREISACH
<b>ENTWURF</b>	
Planmaßstab	1:200 geändert: 17.04.02
Plannummer	3.0 geändert: 08.05.02
Planverfasser	ISV/MK 18.12.02
Datum	25.02.2001 11.03.03


5642

Friedhofallee

2755/15

2755/35

26

28