


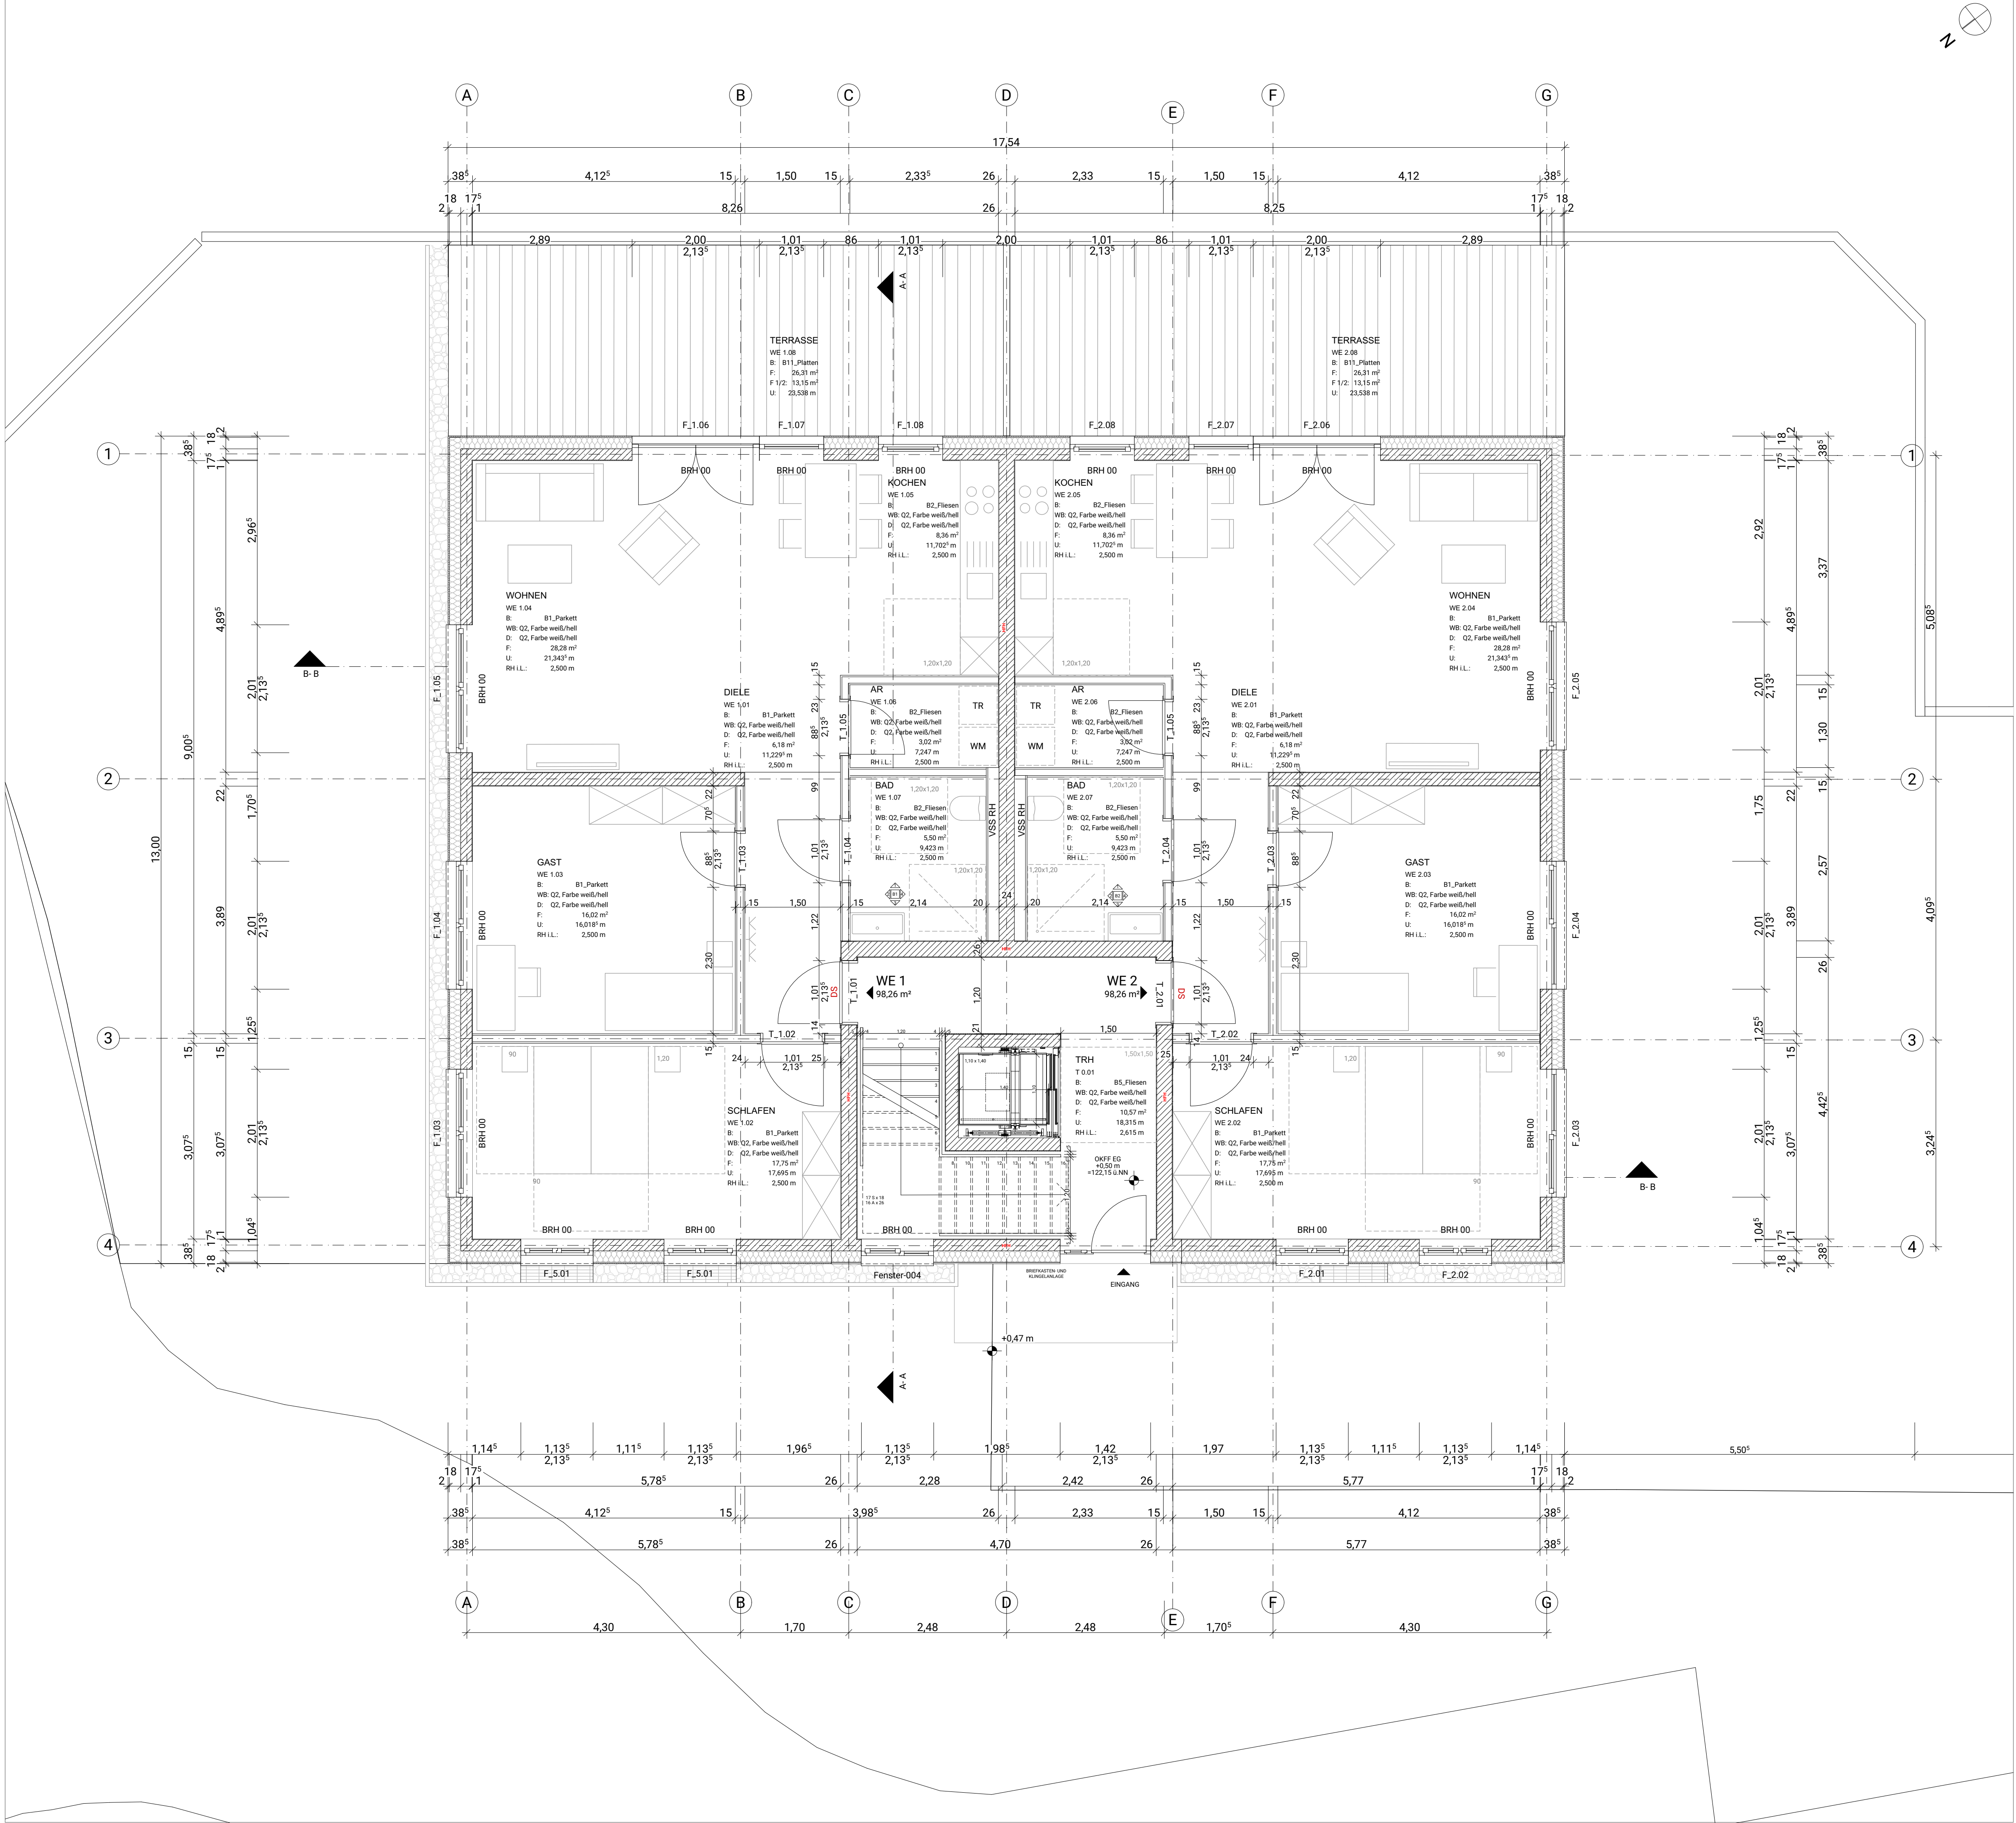

LEGENDE

ABKÜRZUNGEN

AD	Abgehängte Decke	FS	Fertigsturz	RF	Rohfußboden
BRH	Brüstungshöhe	GLT	Glattschalung	RL	Rollade
BD	Bodendurchbruch	GW	Gurtwickler	RS	Rohsohle
DD	Deckendurchbruch	HK	Heizkörper	S	Sanitär
DF	Dehnungsfuge	GK	Gipskarton	ST	Sturz
BS	Bodenschlitz	L	Lüftung	UKD	Unterkannte Decke
DS	Deckenschlitz	OK	Oberkannte	UZ	Unterzug
E	Elektro	OL	Oberlicht	ÜZ	Überzug
FB	Fußbodenbelag	QL	Querlüftung	WD	Wanddurchbruch
FF	Fertigfußboden	RD	Rohdecke	WS	Wandschlitz

TÜRBEZEICHNUNGEN

T 30-1	Feuerhemmende Tür, einf.	FWT	Feuerwiderstandsfähige Tür
T 30-2	Feuerhemmende Tür zweif.	GD	Gasdichte Tür
T 90-1	Feuerfeste Tür einf..	T-RDS	Rauchdichte + Selbstschliessende Tür
RST	Rauchschutztür	ST	Stahltür ohne Anforderungen
DST	Dichtschliessende Tür	TS	Schalldämmende Tür

SYMBOLE UND BEISPIELE

+ 0.10	Oberkannte Fertigfußboden (OKFF)
- 0.12	Oberkannte Rohdecke (OKRD)
0.00	Oberkannte Fertigfußboden (OKFF)
- 0.10	Oberkannte Rohdecke (OKRD)
5001.1	Hinweis auf Plan Nr. Detail
DD 20 / 20	Deckendurchbruch 20 cm Durchbruch nach Montage schließen
BD 20 / 20	Bodendurchbruch 20 cm Durchbruch nach Montage schließen

WANDTYPEN

BESTAND	MAUERWERK
STÄNDERWERK GIPS-KARTON	KALKSANDSTEIN
GLASWAND	STAHLBETON C20/35

HINWEISE ZUR AUSFÜHRUNGSPLANUNG

- Alle Maßangaben sind von den auszuführenden Firmen eigenverantwortlich zu prüfen und gegebenenfalls örtlich aufzunehmen.
- Dieser Plan gilt nur in Zusammenhang mit den Plänen der Fachplaner für Tragwerksplanung, Heizung, Sanitär, Elektro, etc.
- Bei Maßdifferenzen zwischen Architekten-, Statik-, und den Plänen der Fachingenieure ist vor Ausführung Rücksprache mit der Bauleitung oder dem Architekten zu nehmen.
- Alle Maßangaben beziehen sich auf OKFF, wenn nicht anders angegeben.

PLAN-CODE					
215-129 _ ARC _ 5 _ GR _ 00 _ 5002 _ A					
PROJEKTNR	LPH	GEWERK	INHALT	PLANNR	INDEX
BAUVORHABEN					
215-82 NEUBAU EINES MEHRFAMILIEN ZUM HEINENBERG 4 42555 VELBERT					
BAUHERR/IN					
PETER SCHMIDT HÜLSBERGSTR. 263 45772 MARL			ANDREAS MERGEL WIHELM- RAABE- STR.13 52511 GEILENKIRCHEN		
X					
DATUM		UNTERSCHRIFT BAUHERR/IN		UNTERSCHRIFT ENTWURFVERFASSER/IN	
TRAGWERKSPLANUNG		PRÜFSTATIK		ELEKTRO	
				HEIZUNG / LÜFTUNG / SANITÄR	

© ZWEI 15 GMBH // PROJEKTPLANUNG

work@zwei15.com www.zwei15.com

PROJEKTPLANUNG

[ARCHITEKTUR]

ZWEI 15 // PROJEKTPLANUNG

Löhninger Str. 36

44805 Bochum

0234 / 732 044 89

GEZEICHNET

PT

AUSGABEDATUM

02.11.2022

AUSSENSTELLE

TECHNISCHE PLANUNG

[TRAGWERK / BAUPHYSIK]

ZWEI 15 // PROJEKTPLANUNG

Vorm. Folie 15a

44797 Bochum

0171 / 49 69 011