


4447.

1009

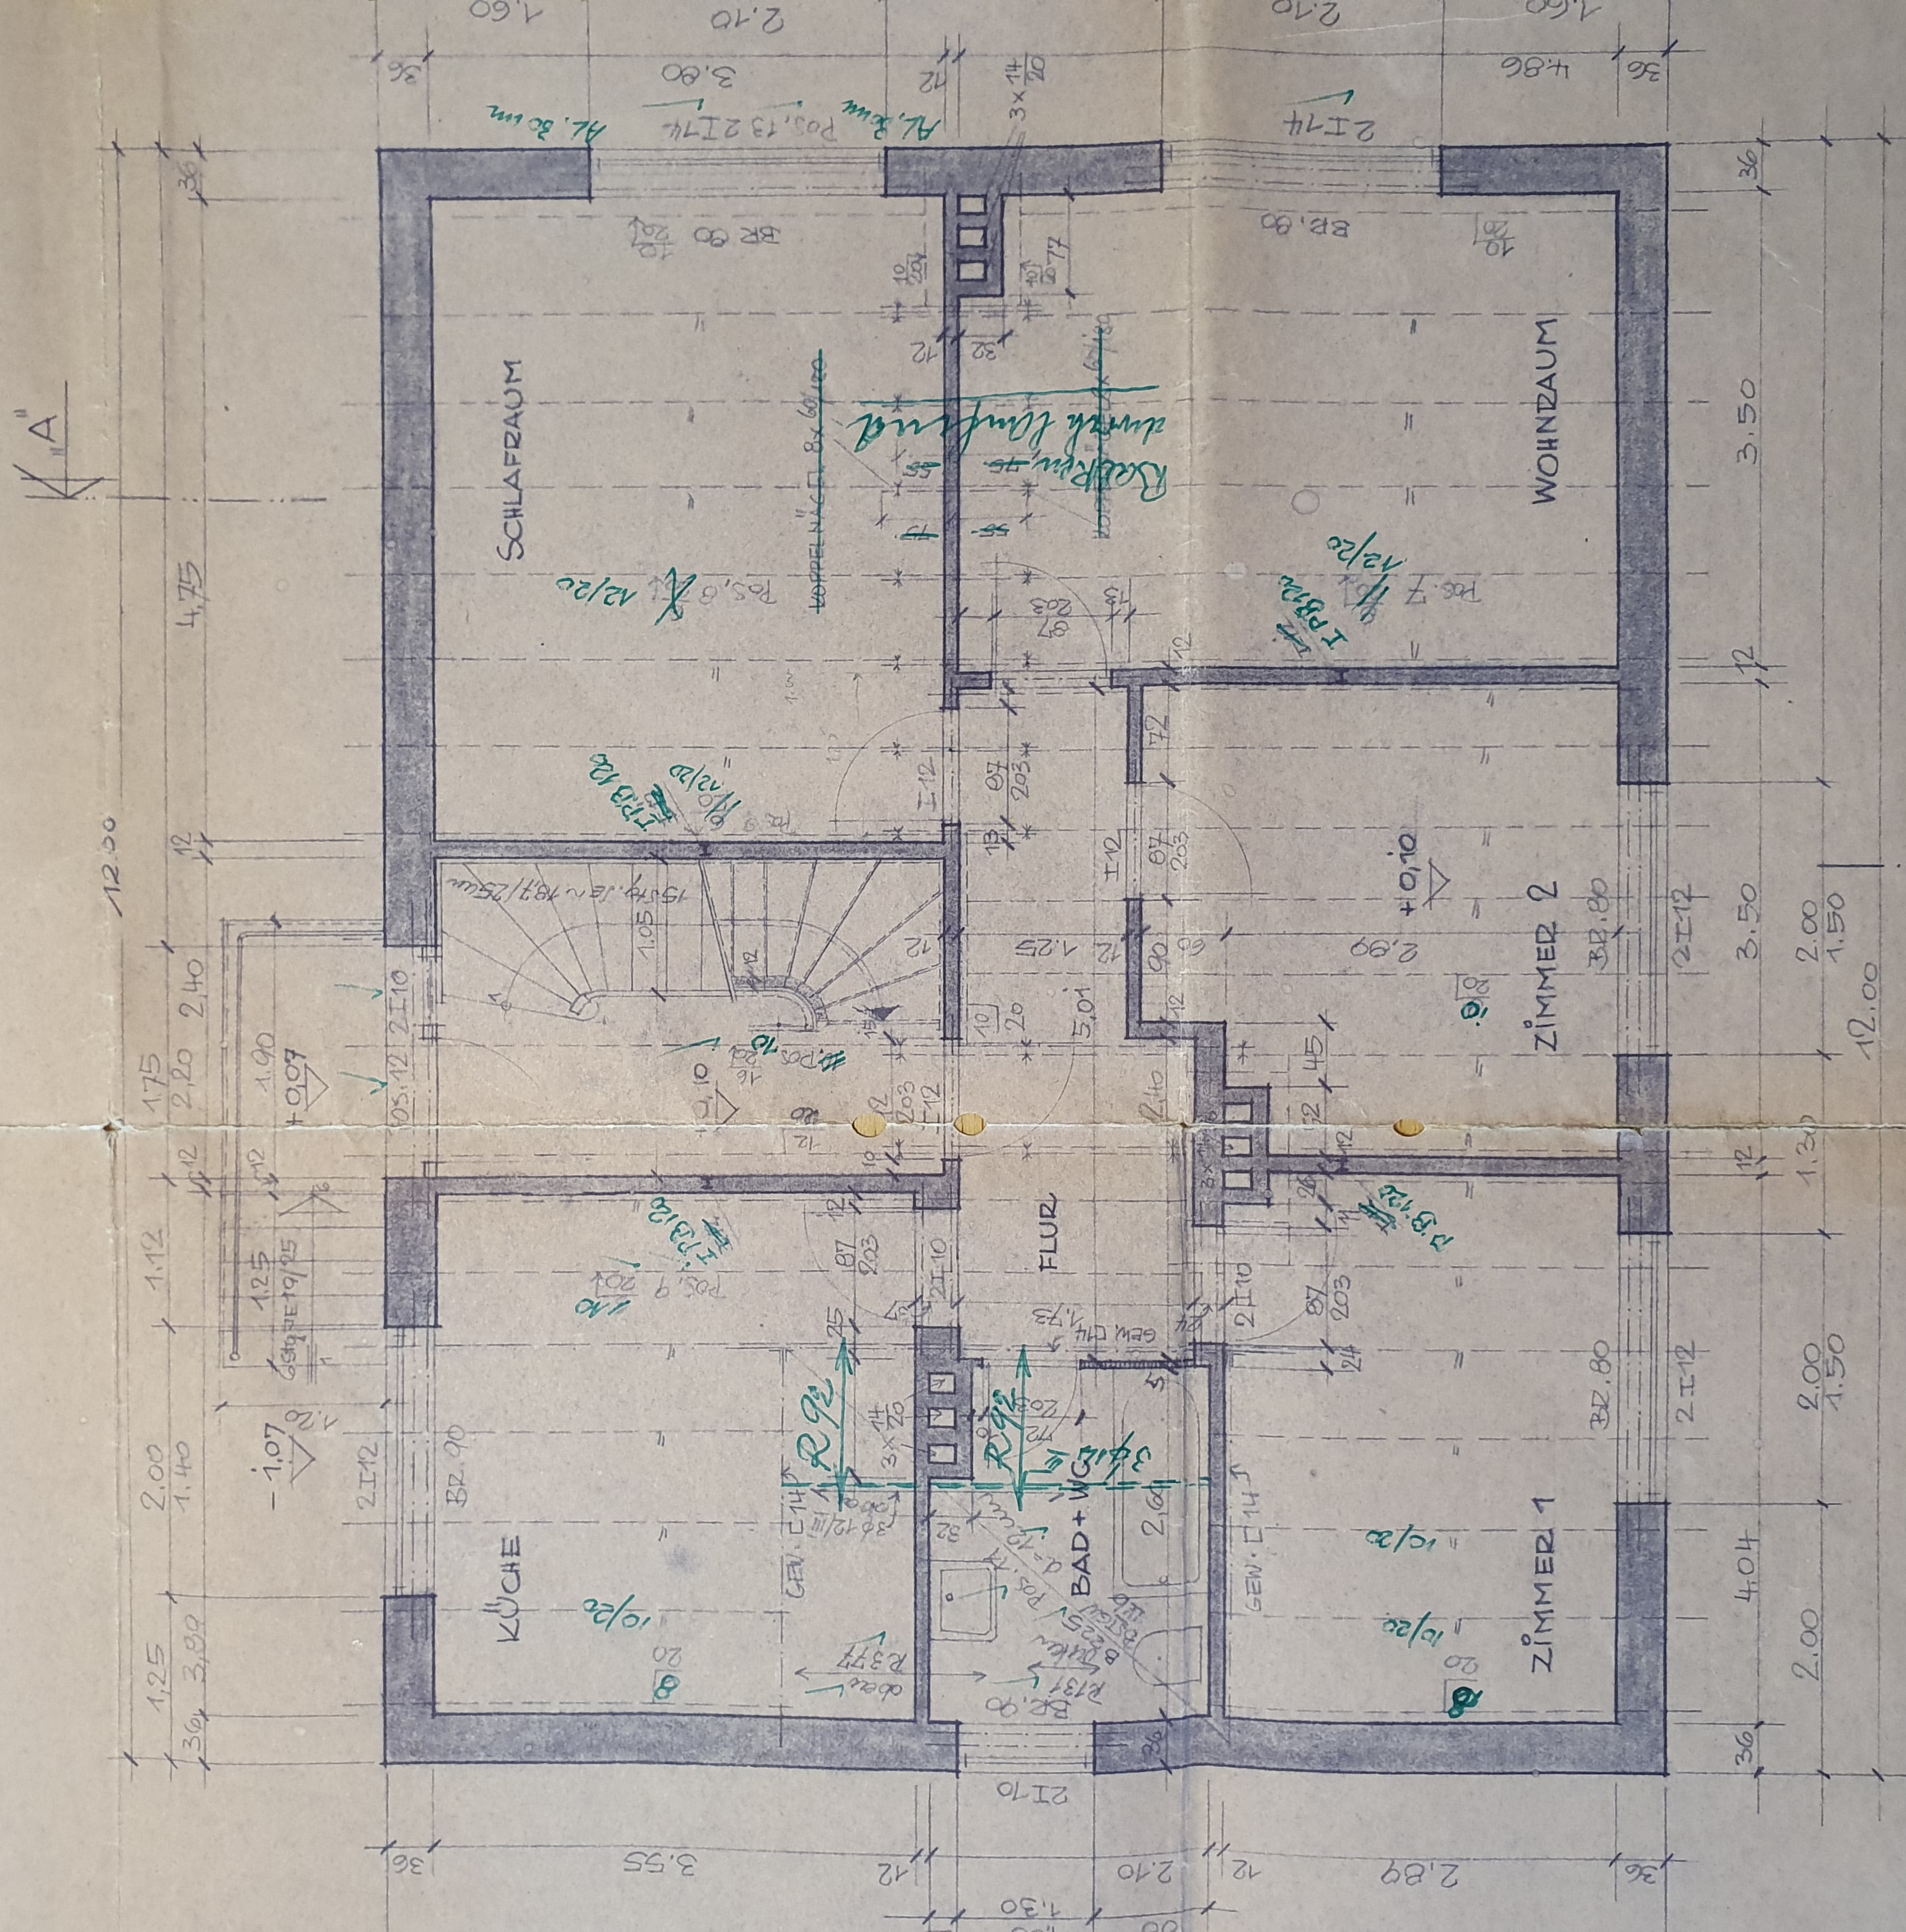

ERDGESCHOSS 1:50

DECKENBALENBAUHOLZ GÜTEKLASSE II
 PROFILTRÄGER ST 37
 DECKE ÜBER BAD B225/BSTGW. IV b

DER AUSFÜHRUNG LIEGT DIE STATISCHE BEWECHNUNG VOM TRÄGER VOLLINHÄLTICH ZUGRUNDE!