
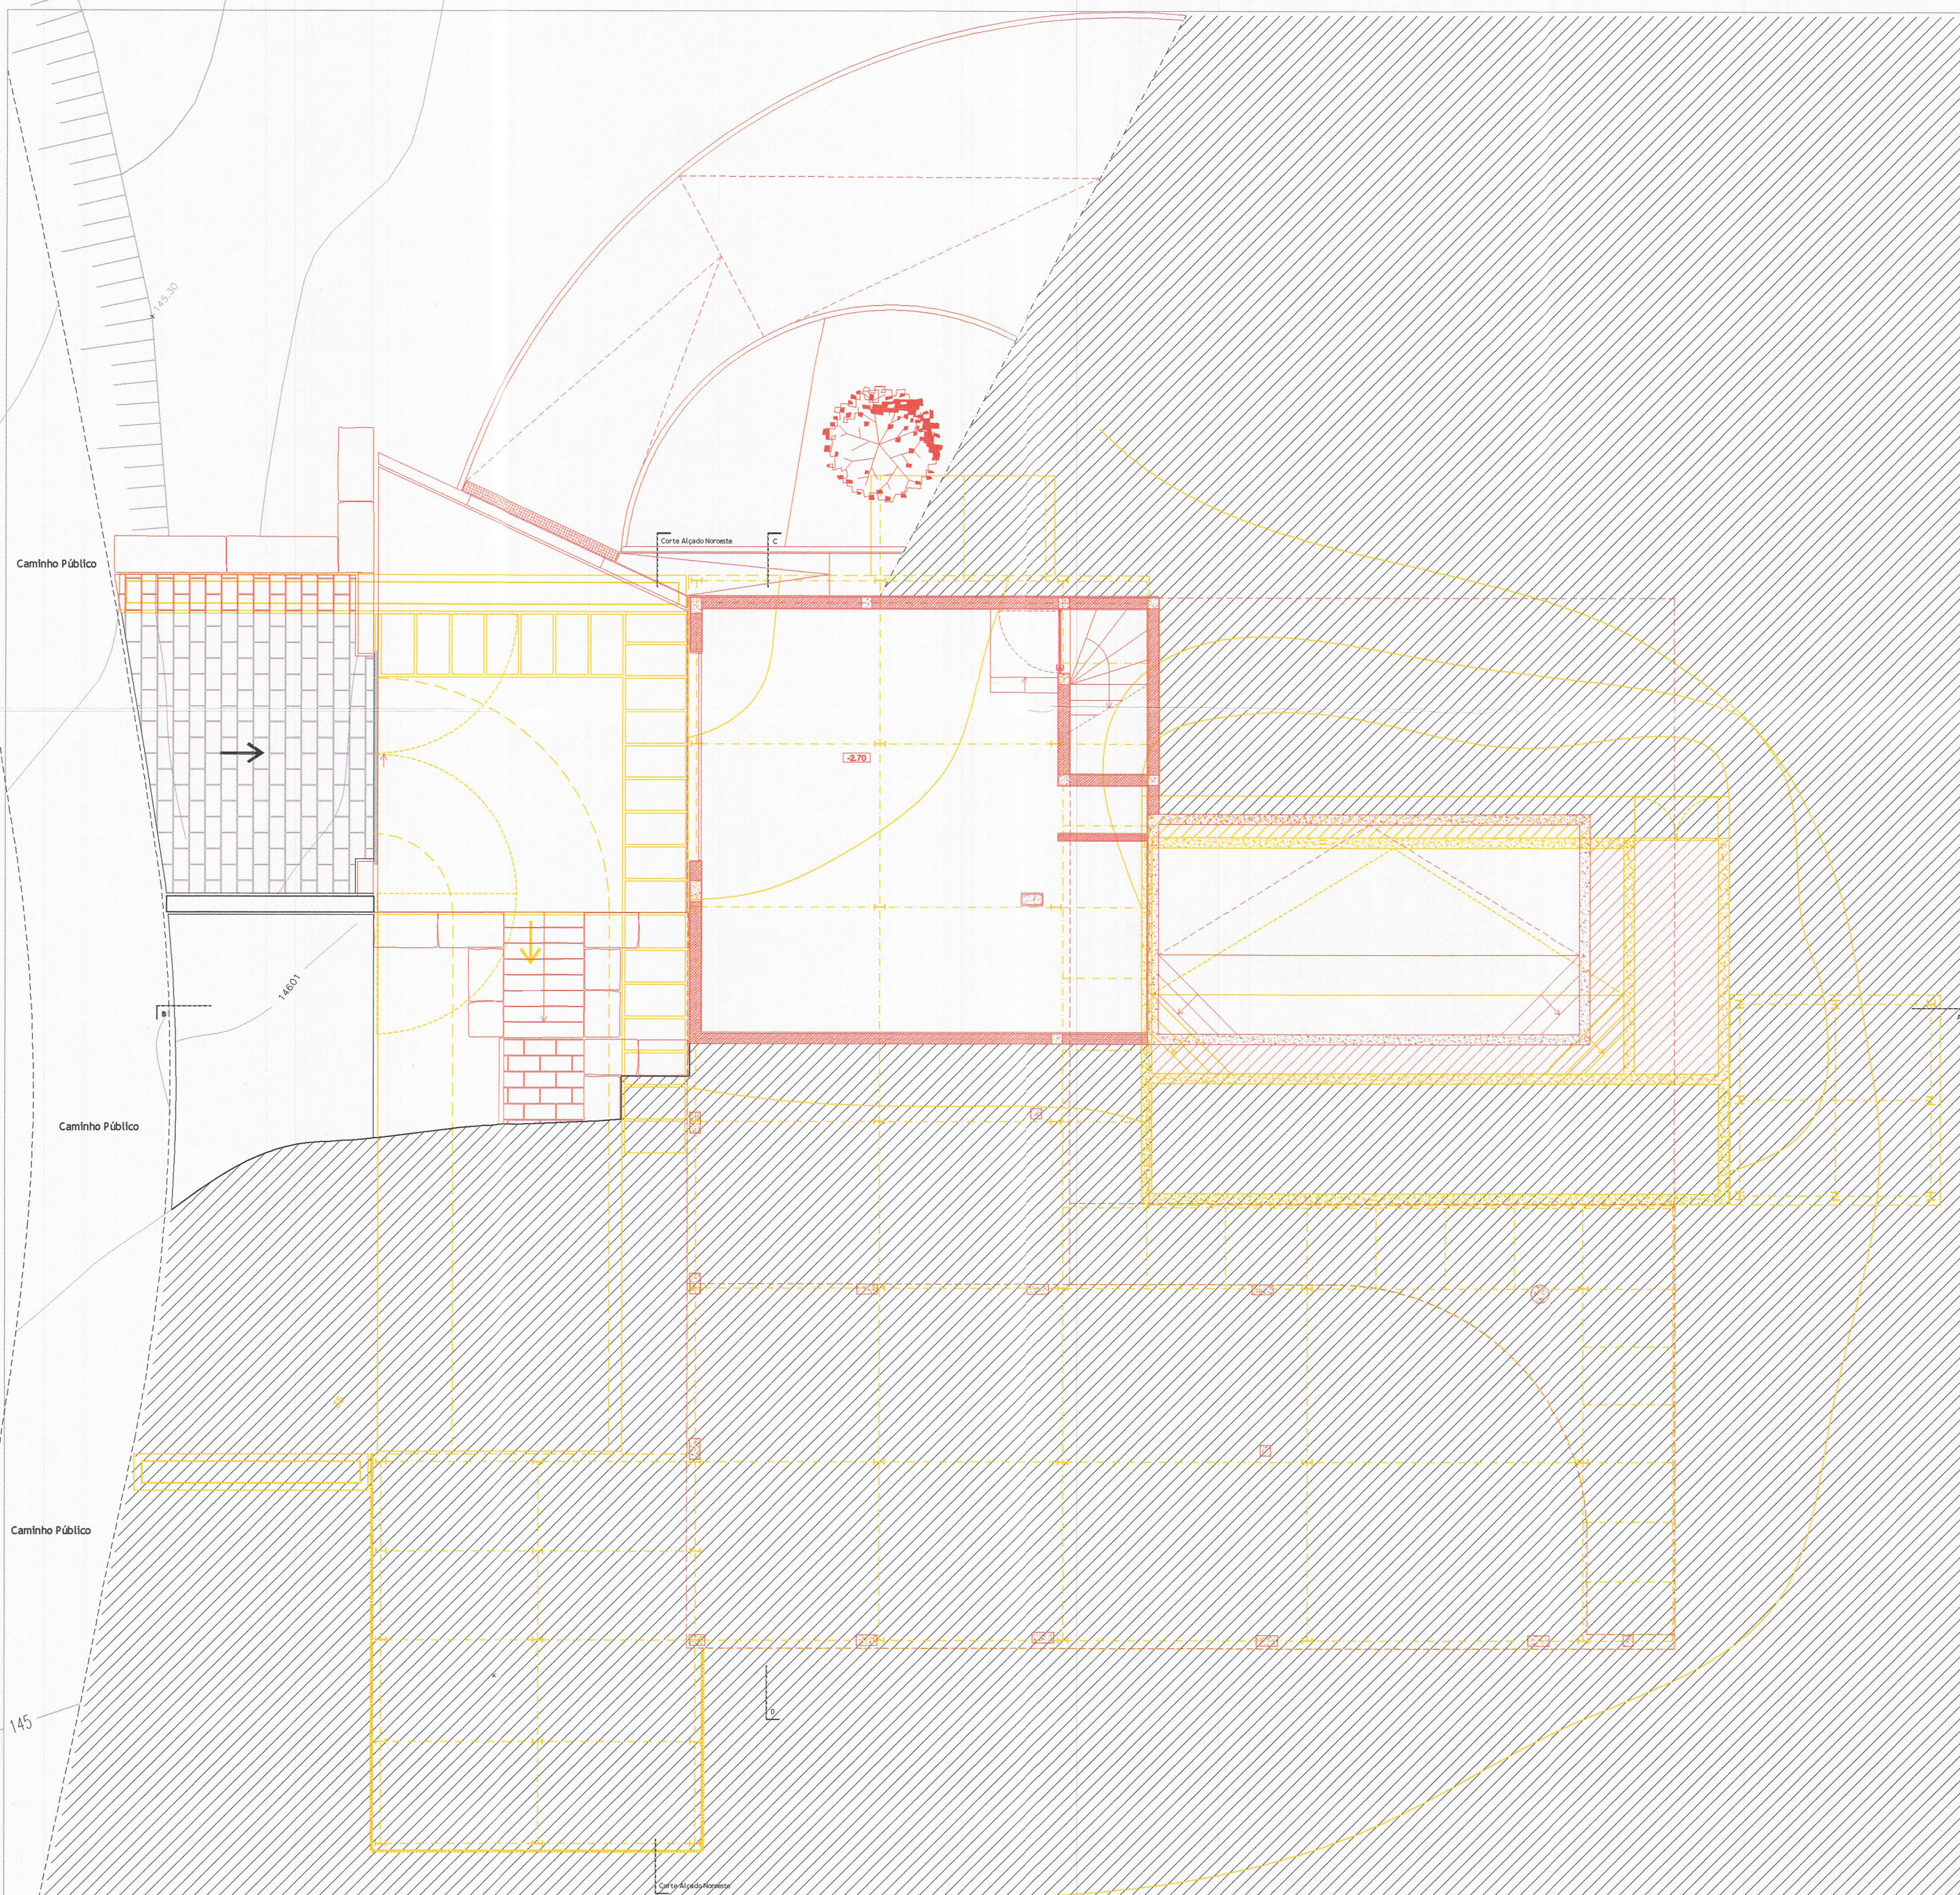


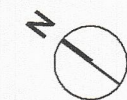

NOTAS:

· A COTA **147.84** DO LEVANTAMENTO TOPOGRÁFICO, CORRESPONDE À COTA DE SOLEIRA **0.00** DO RICHÃO, UTILIZADA COMO COTA DE REFERENCIA NESTE PROJECTO;

· AS ESTREMAS DO LEVANTAMENTO TOPOGRÁFICO E DOS DESENHOS APRESENTADOS ESTÃO DE ACORDO COM O PROCESSO DE OBRAS APROVADO (N.º 315/2011);

ESTE DESENHO É PROPRIEDADE DE RRJ-ARQUITECTOS E NÃO PODE SER USADO OU REPRODUZIDO SEM O SEU CONSENTIMENTO ESCRITO.

Rodrigo Rufino Jorge

REQUERENTE:		TÍTULO:	
ALAN DAVID NIVEN e CAROL ANN NIVEN		LICENCIAMENTO	
Ataíja de Cima		(PROJECTO DE ALTERAÇÕES)	
PROJECTO:		DESIGNAÇÃO:	
Habitação Unifamiliar		Garagem / Armazém (Nível Inferior)	
Monte de Bois		(Amarelos e Encarnados)	
GABINETE:	 rodrigo rufino jorge ARQUITECTOS	ARQUITECTO:	Rodrigo Rufino Jorge
ESCALA:	1:100	ESPECIALIDADES:	ARQUITECTURA
ORIGINAL BASE:	SUBSTITUIR: 101-1.14/2011	SUBSTITUIDO:	DATA: 12/2014
MORADA:	Bairro Pôr-do-Sol, lote nº 8 . 2475-103 Benedita	FAX:	TELEFONE:
E-MAIL:	rodrigo.rufino@relisab.pt	CONTACTOS:	+351 92 44 55 276