


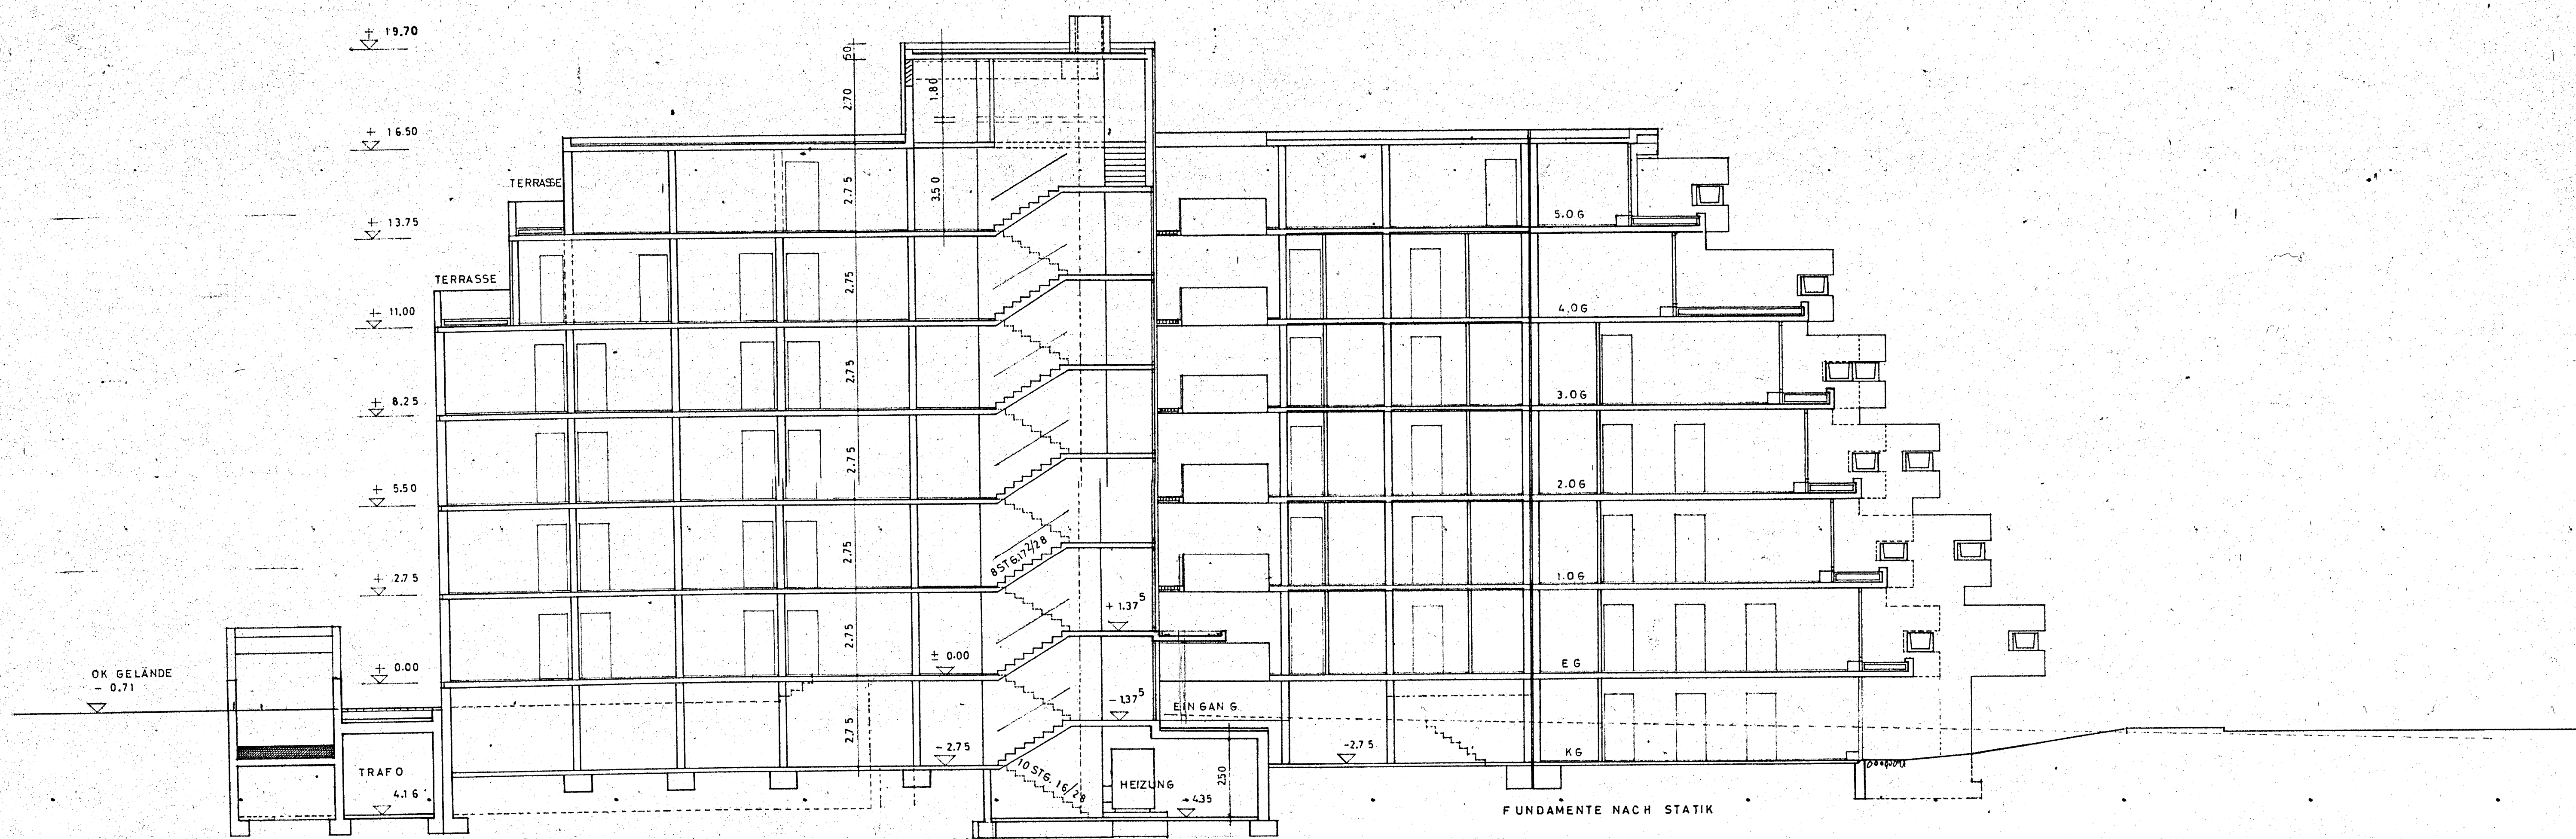

SCHNITT A-A


TERRASSEN-AUFBAU
STEINPLATTEN IN
SPÜLTKIES-BETT
SCHUTZESTRICH
ABDICHTUNG
WÄRMEISOLIERUNG
TRITTSCHALLISOLIERUNG
GEFÄLLEBETON
STAHLBETONDECKE

LAUBENGANG
HARTESTRICH (PLATTENBELAG)
ABDICHTUNG
TRITTSCHALLISOLIERUNG
STAHLBETONDECKE

DACHAUFBAU
KIESSCHÜTTUNG
ABDICHTUNG
WÄRMEISOLIERUNG
GEFÄLLEBETON
STAHLBETONDECKE

BALKONAUSBILDUNG
IN FERTIGTEILEN
BODENPLATTE MIT
HARTE UND DICHTUNGZUSATZ
RAUH ABGERIEBEN

± 0 = 530.90 Ü.N.N.

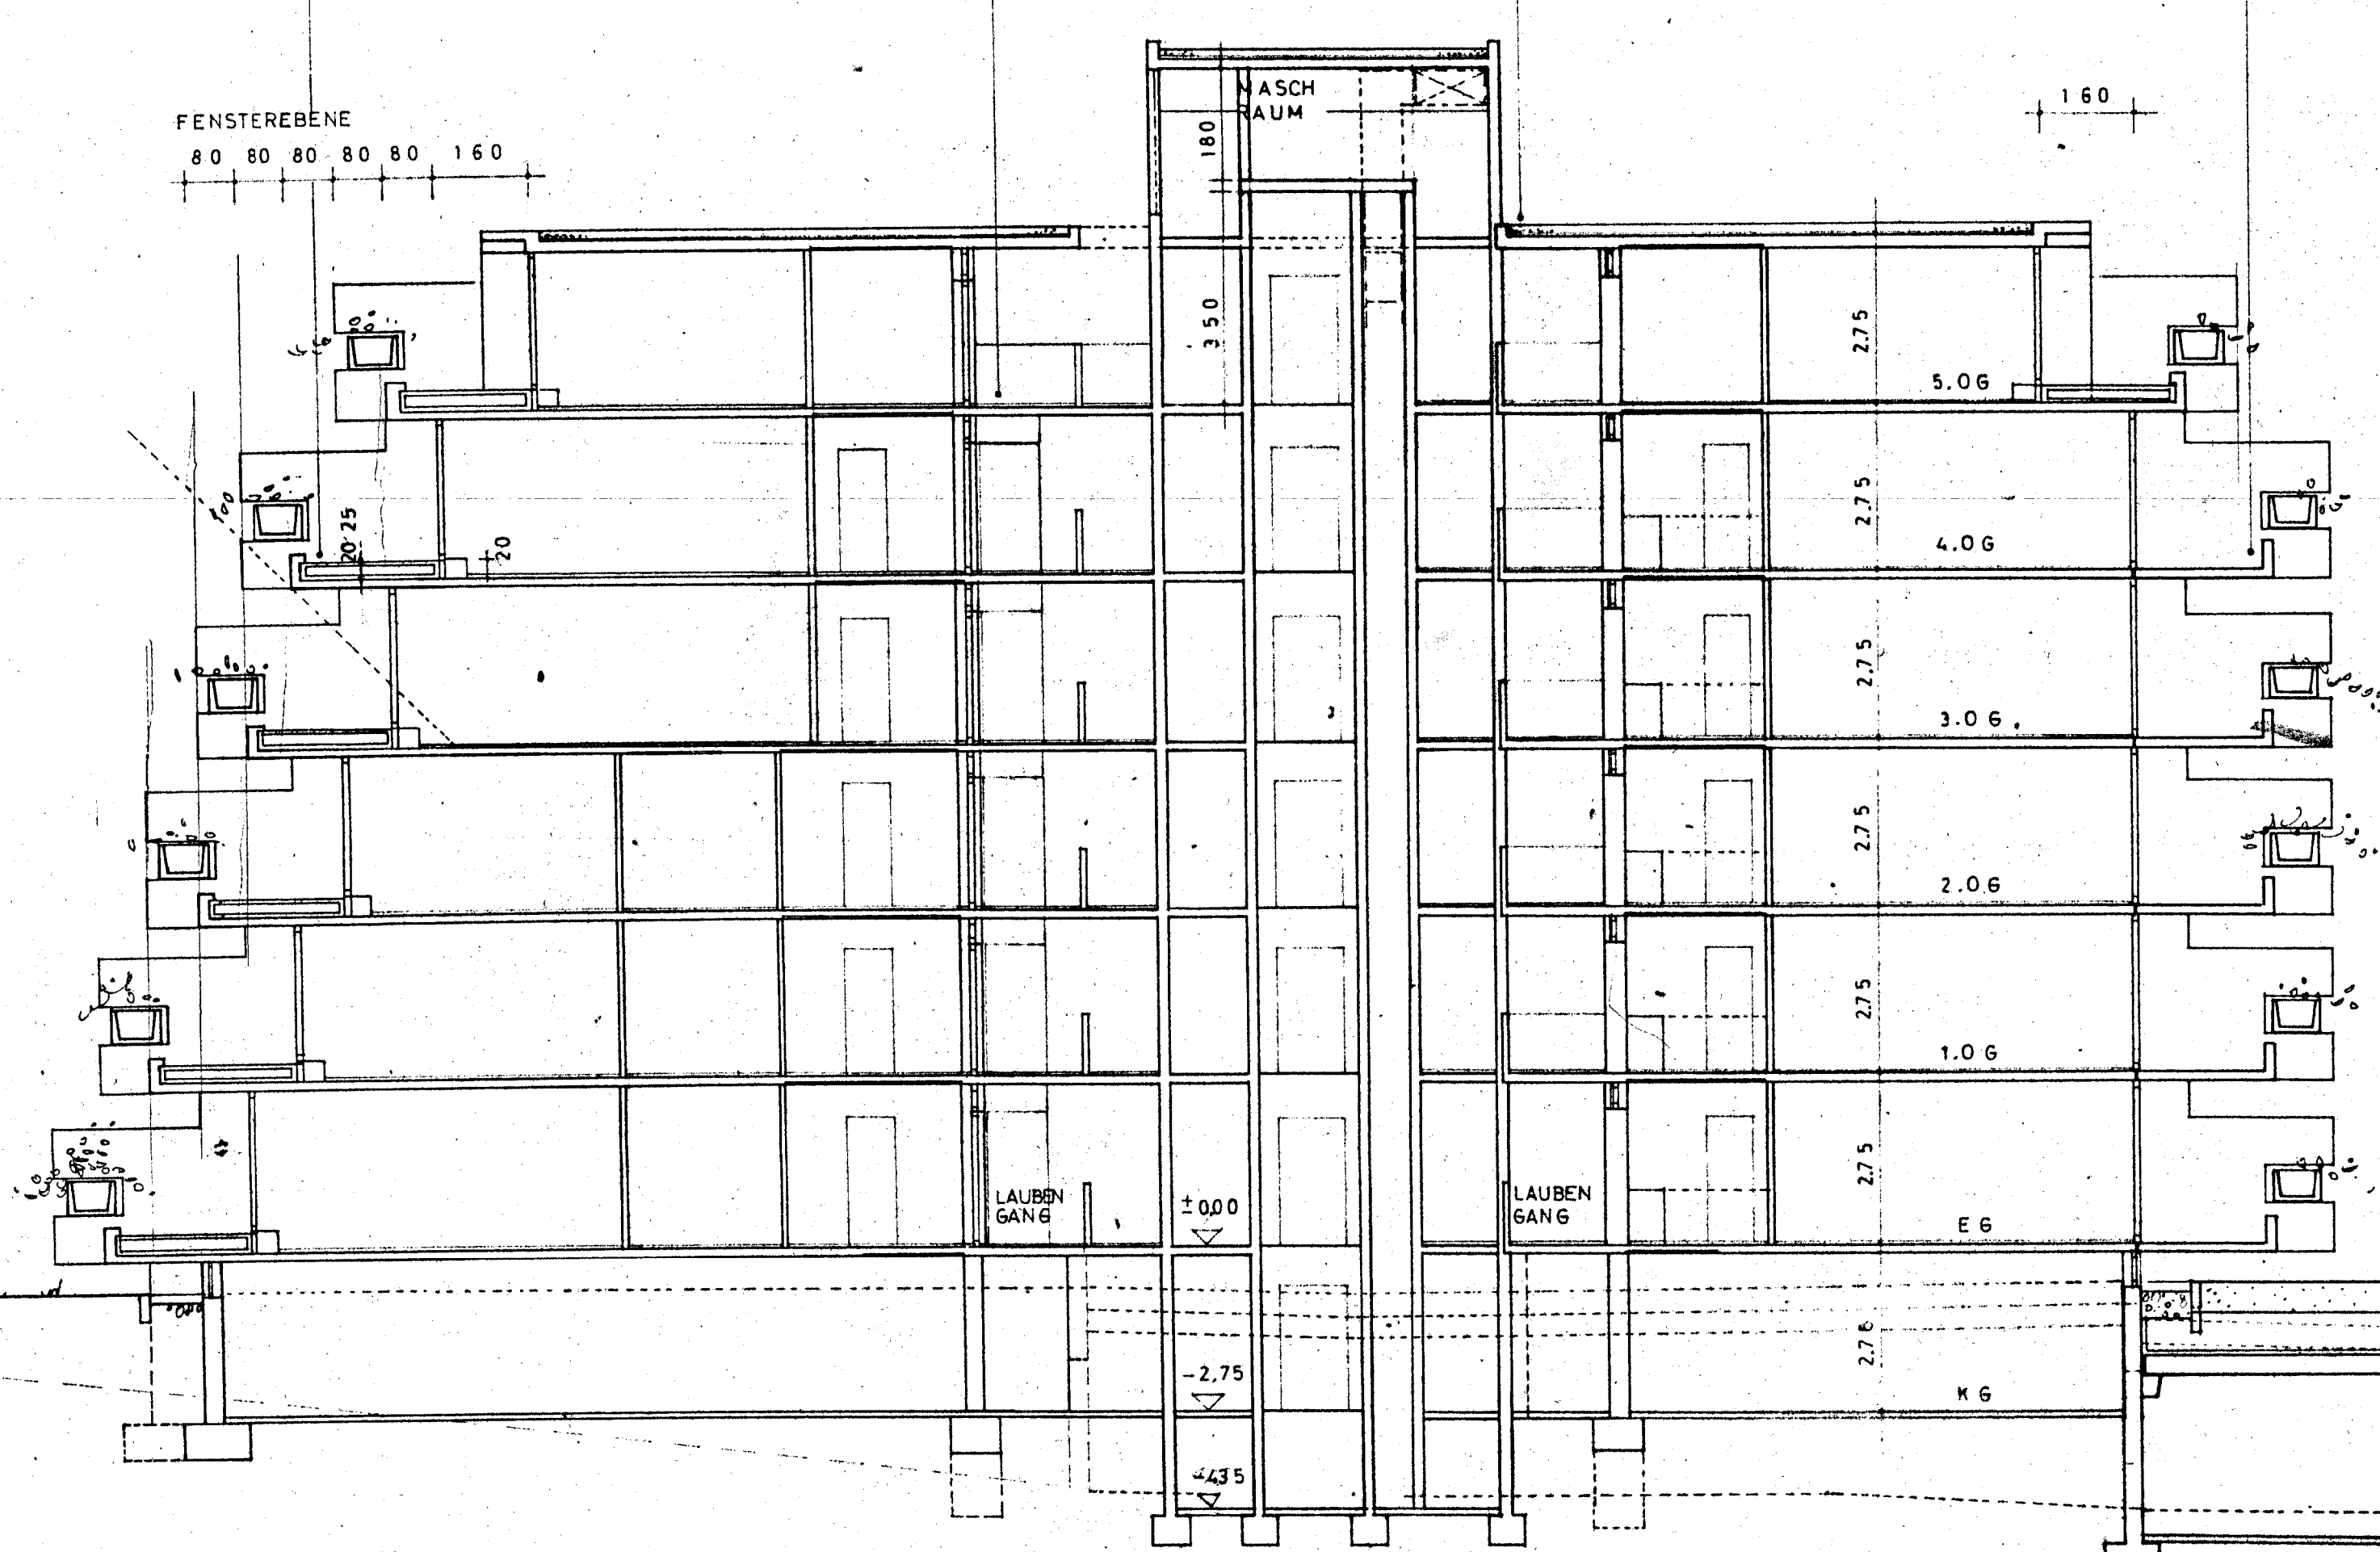

SCHNITT B-B

NEUBAU EINES WOHN- UND APPARTEMENTHAUSES MIT TIEFGARAGE IN

8000 MÜNCHEN 80
JOSEFSBURG-STRASSE
HAUS NR. 9
FLUR NR. 106+96
GEMARK. BERG AM LAIM
KAT. BLATT
STADTBEZIRK

□ FERTIGUNG M 1:100
EINGABE PLÄNE
15.12.1976
SCHNITT A-A B-B

NACHBARN
ZUR KENNNTNIS GENOMMEN U. ZUGESTIMMT

FLUR NR 108
FLUR NR 108/2
FLUR NR 108/3
FLUR NR 108/4

ENTWURFSVERFASSER

PLANFERTIGER
BAUHERR / GRUNDSTÜCKSEIGENTÜMER

bauhaus münchen
GMBH & CO. KOMMANDITGESELLSCHAFT