


Anlage 4 z. Bescheinigung c. La.
Klebe v. 04.06.2009, Az. 63-WEG-080
gem. § 7 Abs. 4 d. Wohnungseigentum
gesetzes v. 15.04.1961 (BGBl. I. S. 17
Bsp. S. 209)
Kreis Kleve, 04.06.2009
Der Notar
im Auftrag
Ebers




unbeglaubigte Abschrift

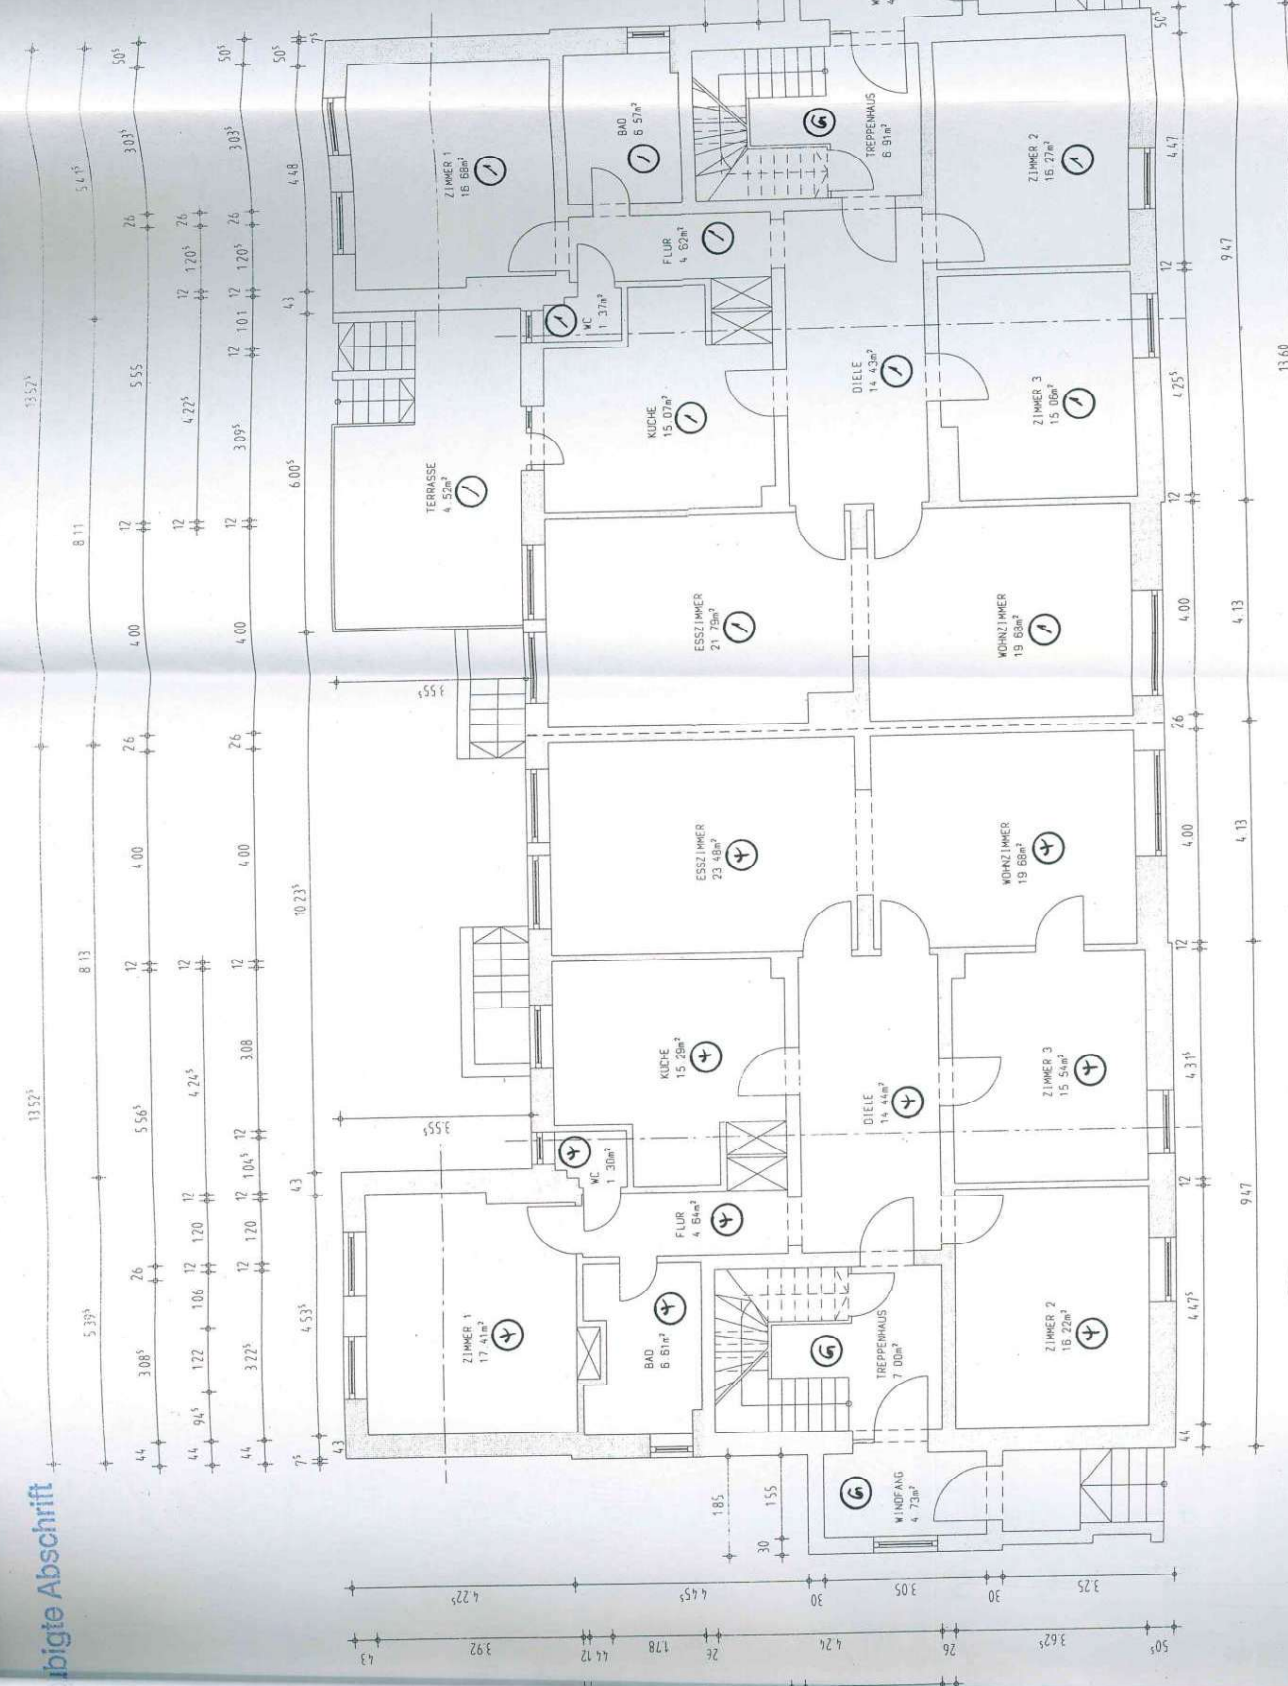

Die Übereinstimmung vorstehen-
der Abschrift - Fotokopie -
vorliegenden Urschrift
Ausfertigung beglaubigen
beglaubige ich.
18.06.2009

Prof. Dr. Sebastian Krause
(Notar)

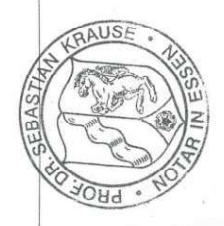

08. MAI 2009
dipl.-ing. heike schmidt
Architektin
von-ackern-str. 20
47533 KLEVE
tel 028 23/78 53 fax 866 56

**ZUM ANTRAG AUF ERTEILUNG EINER
ABGESCHLOSSENHEITSBESCHEINIGUNG**

OBJEKT:
MEHRFAMILIENHAUS IN
46459 REES, EMPERER STRASSE 70/72
QUANTUM GMBH & CO KG
VAN-GOYEN-STRASSE 15
47533 KLEVE

ANTRAGSTELLER: