


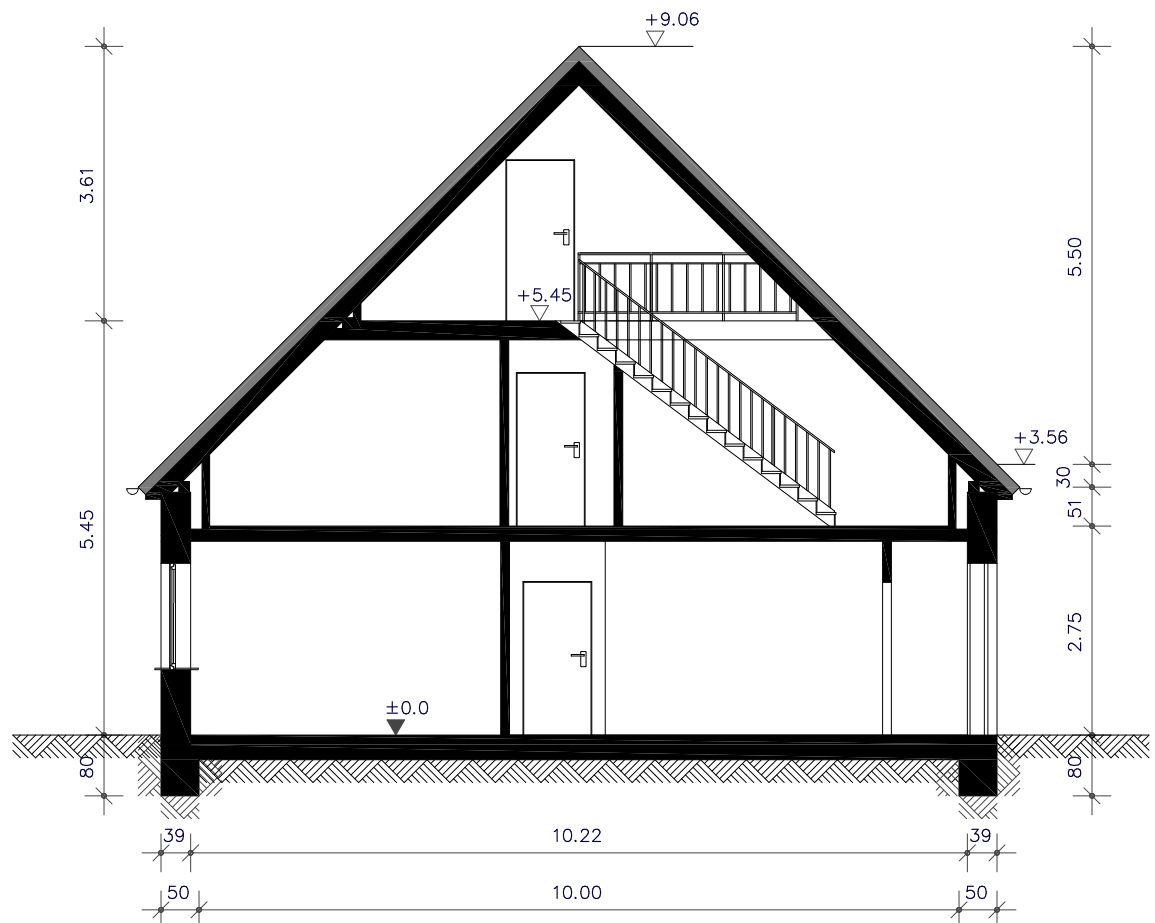
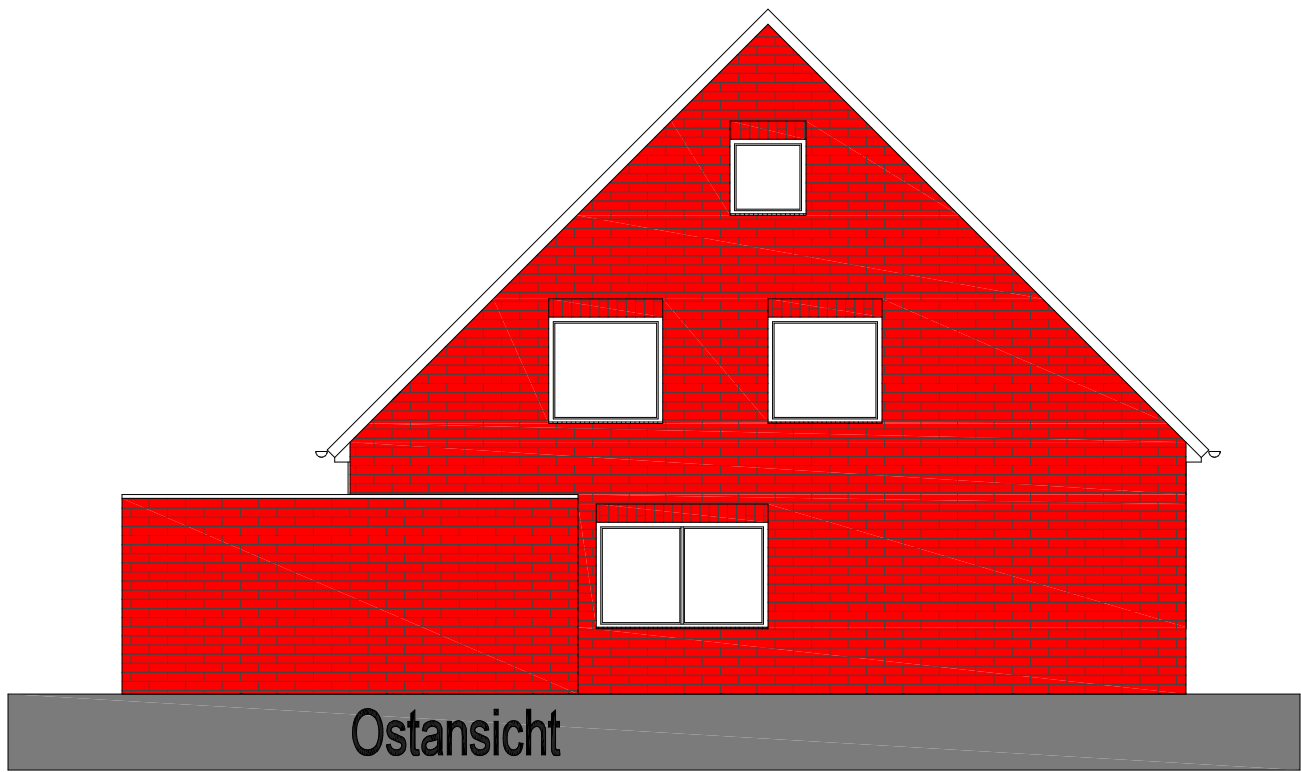
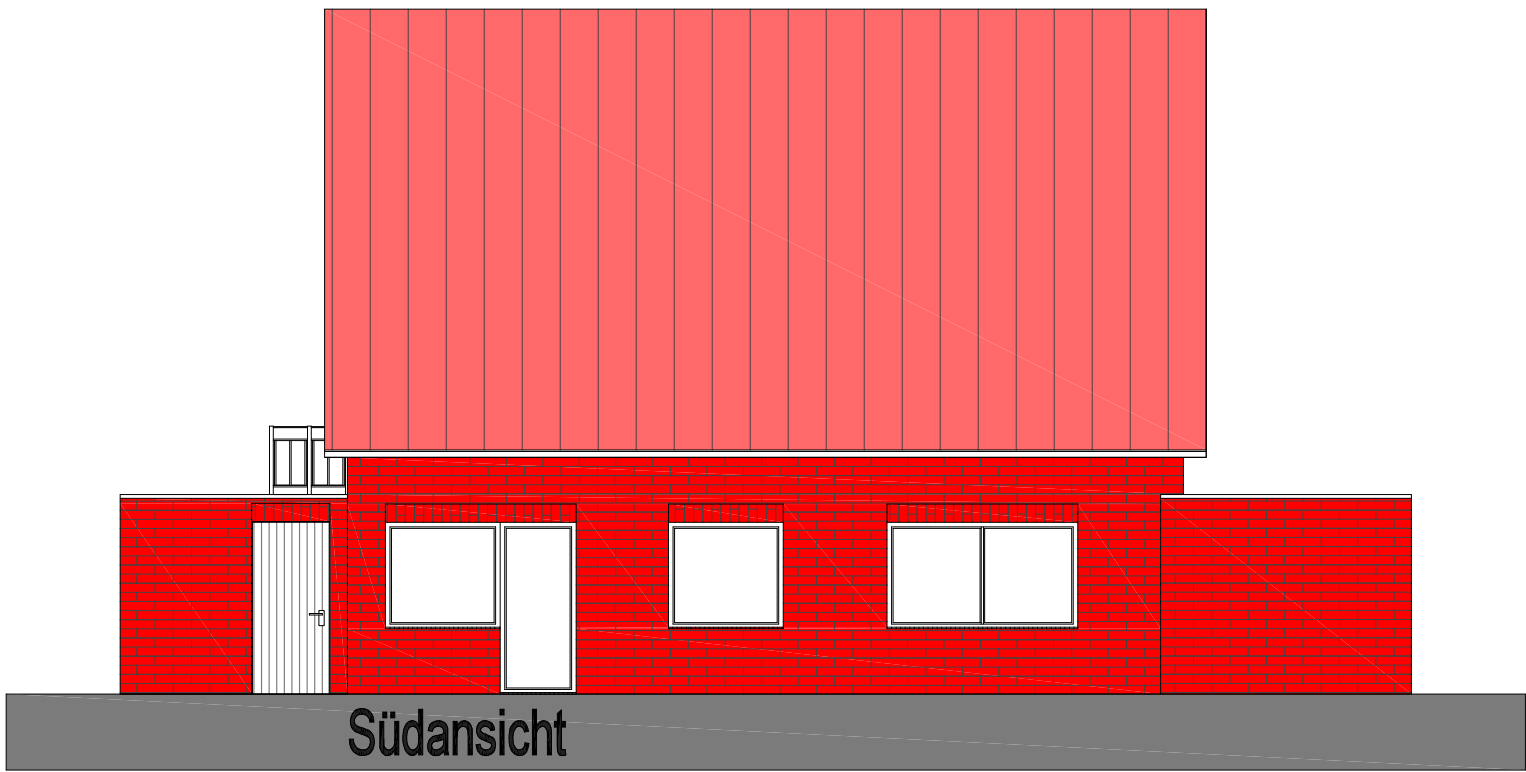
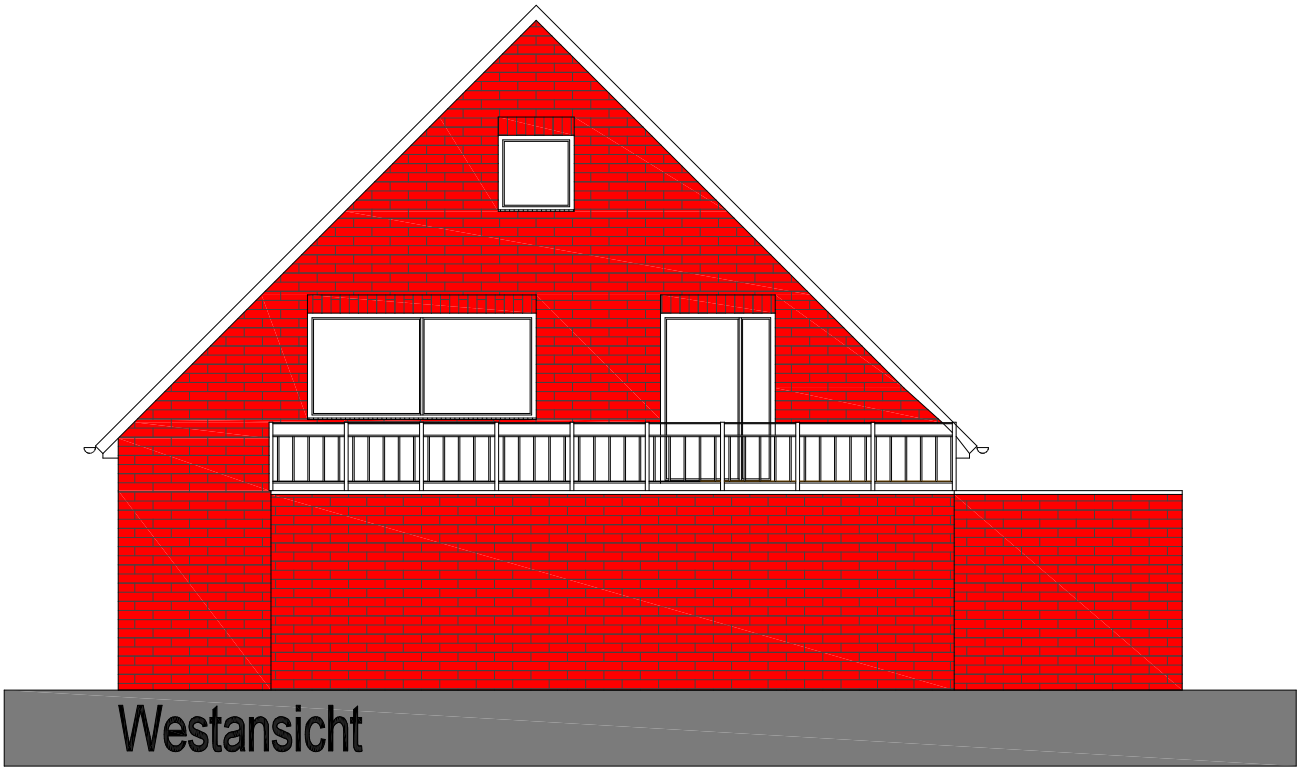


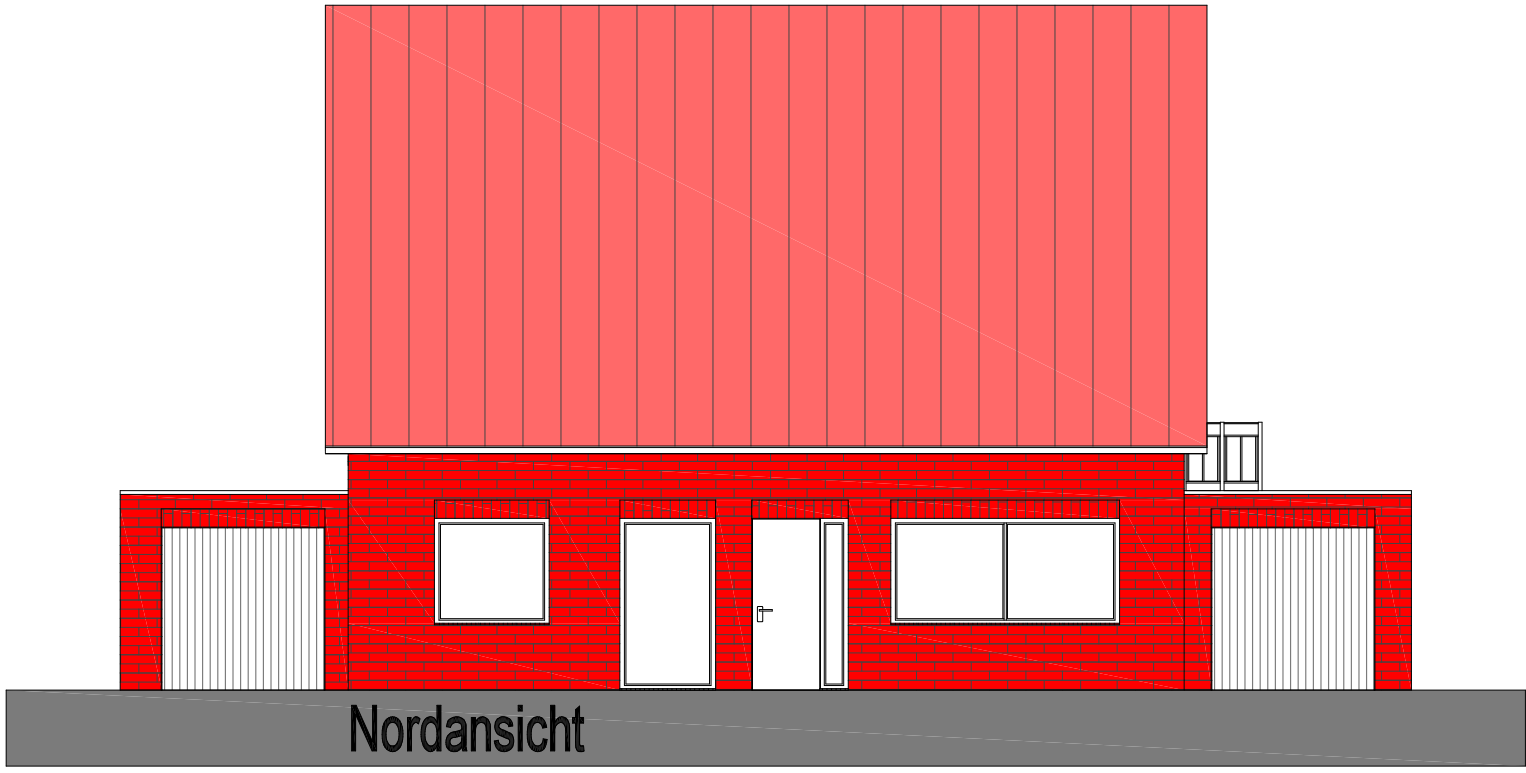


Schnitt A - A

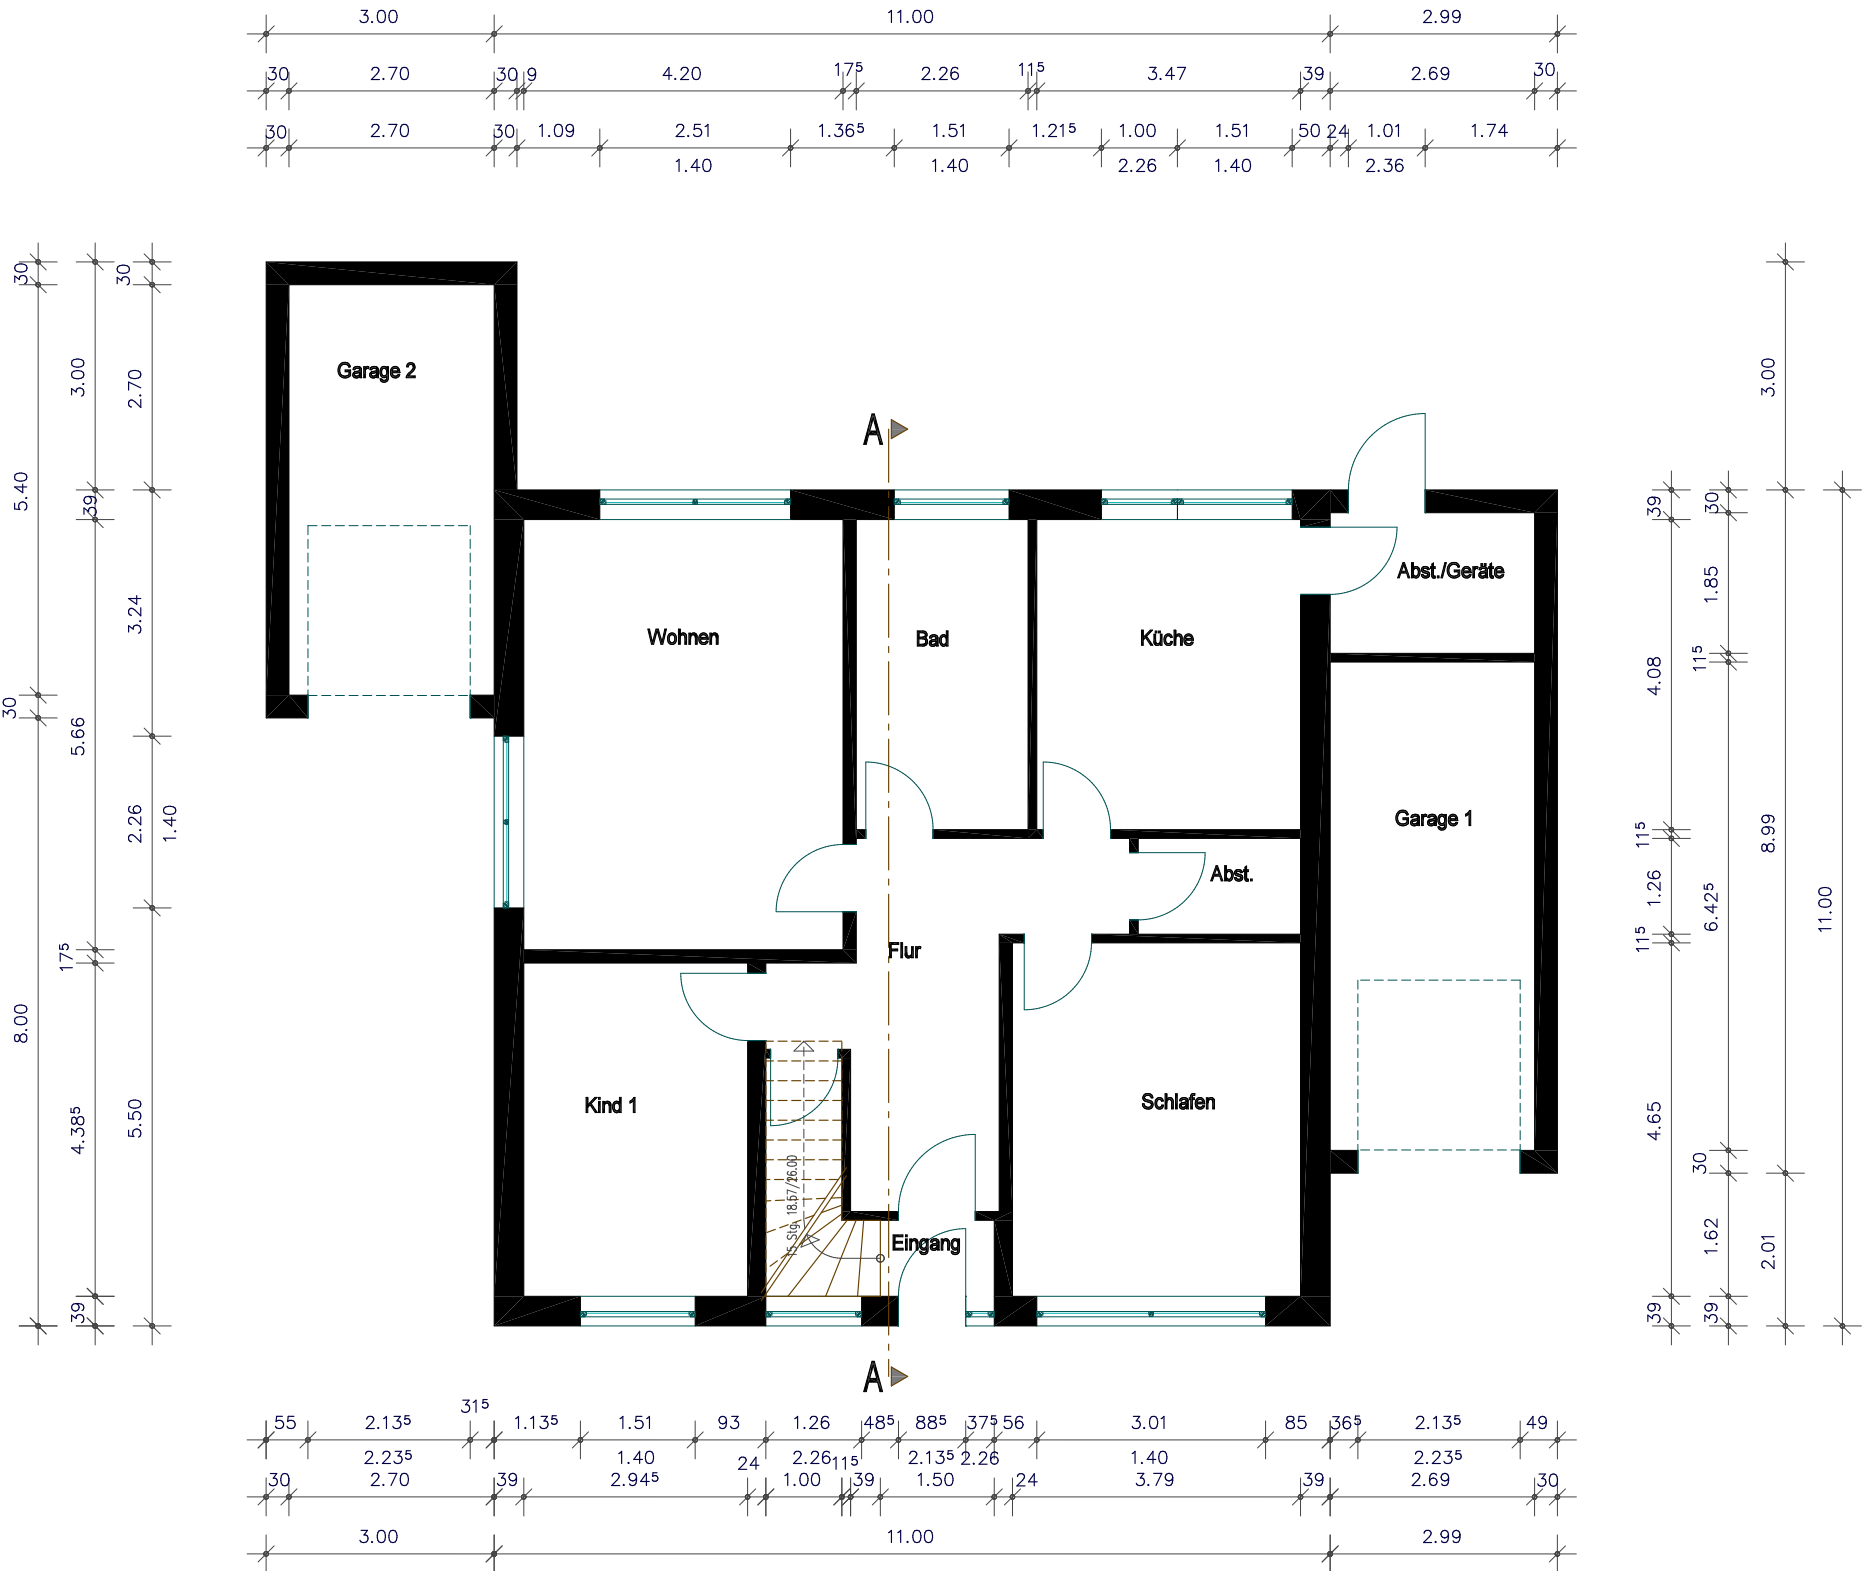

Erdgeschoss

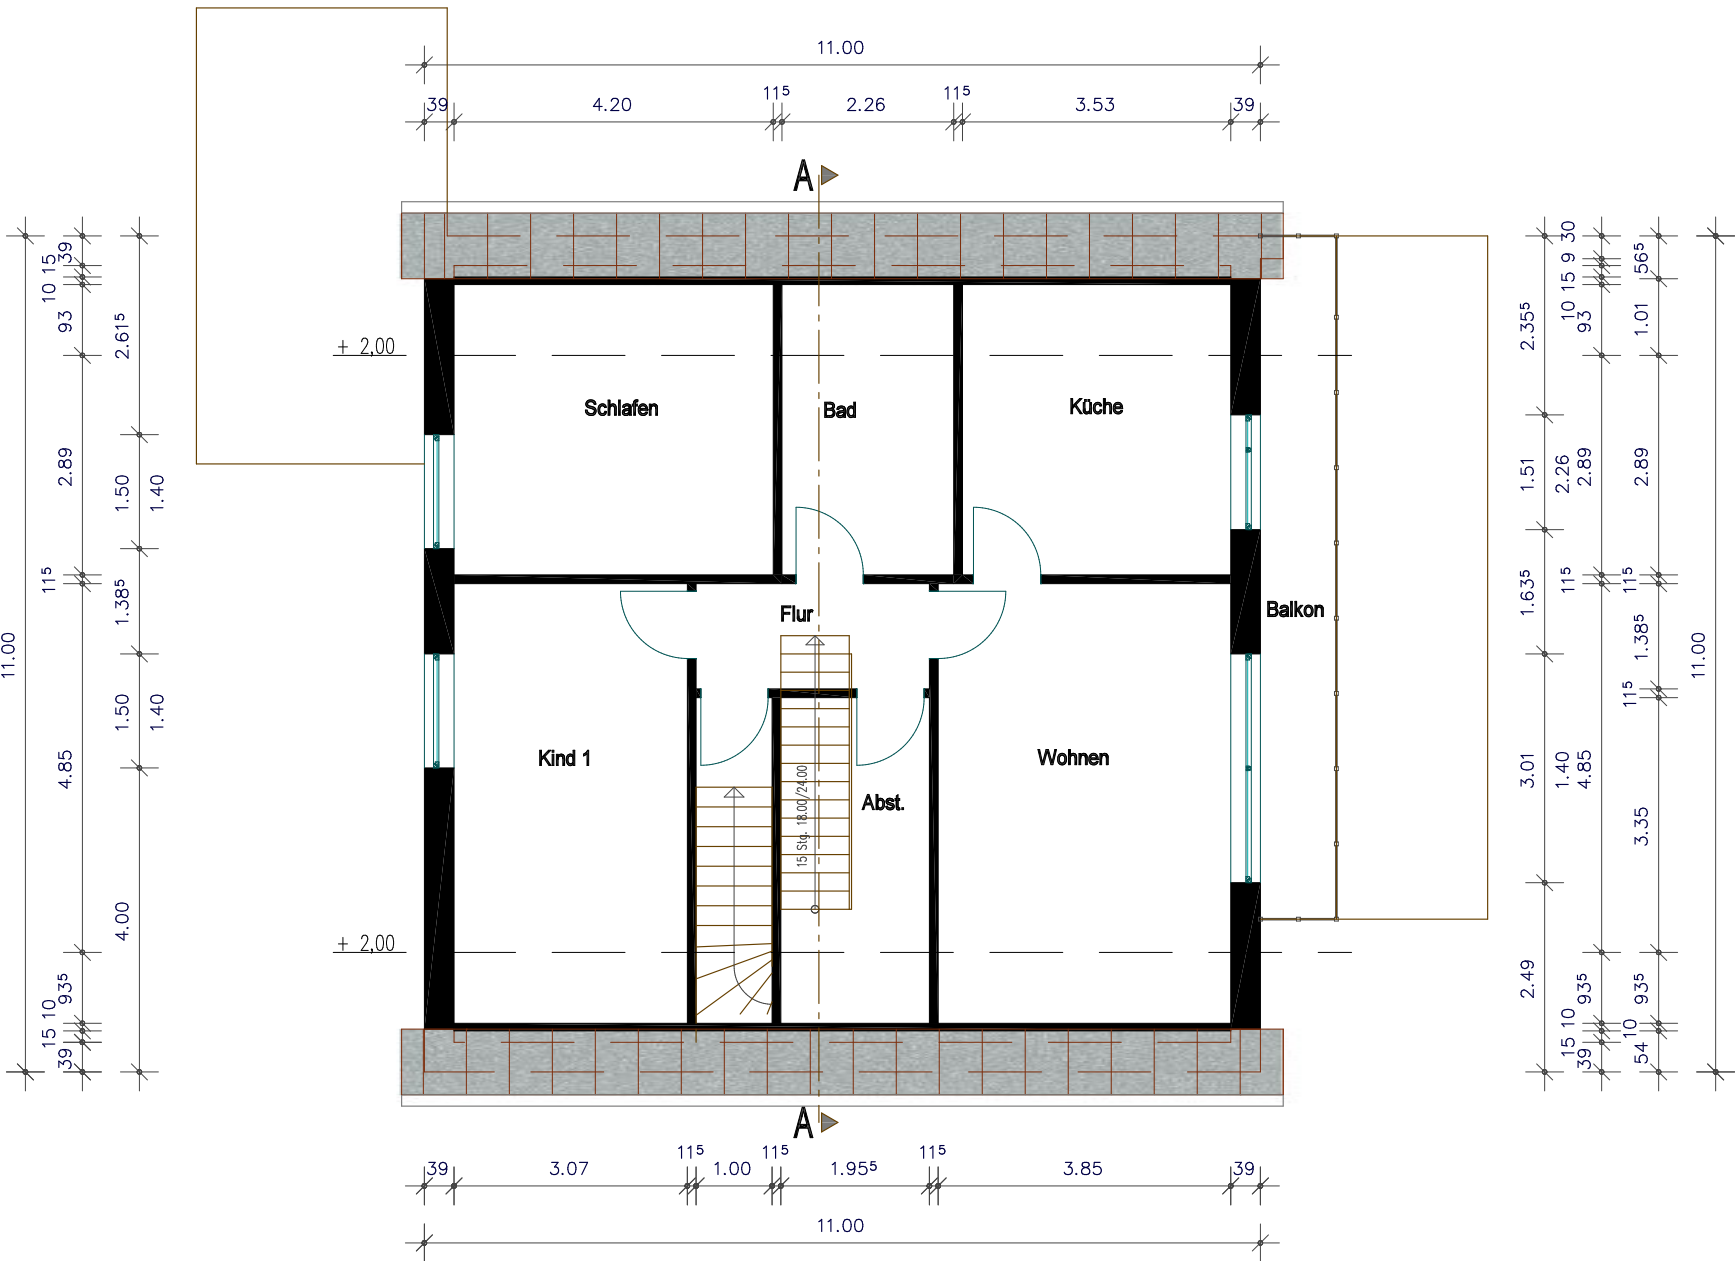

Dachgeschoss

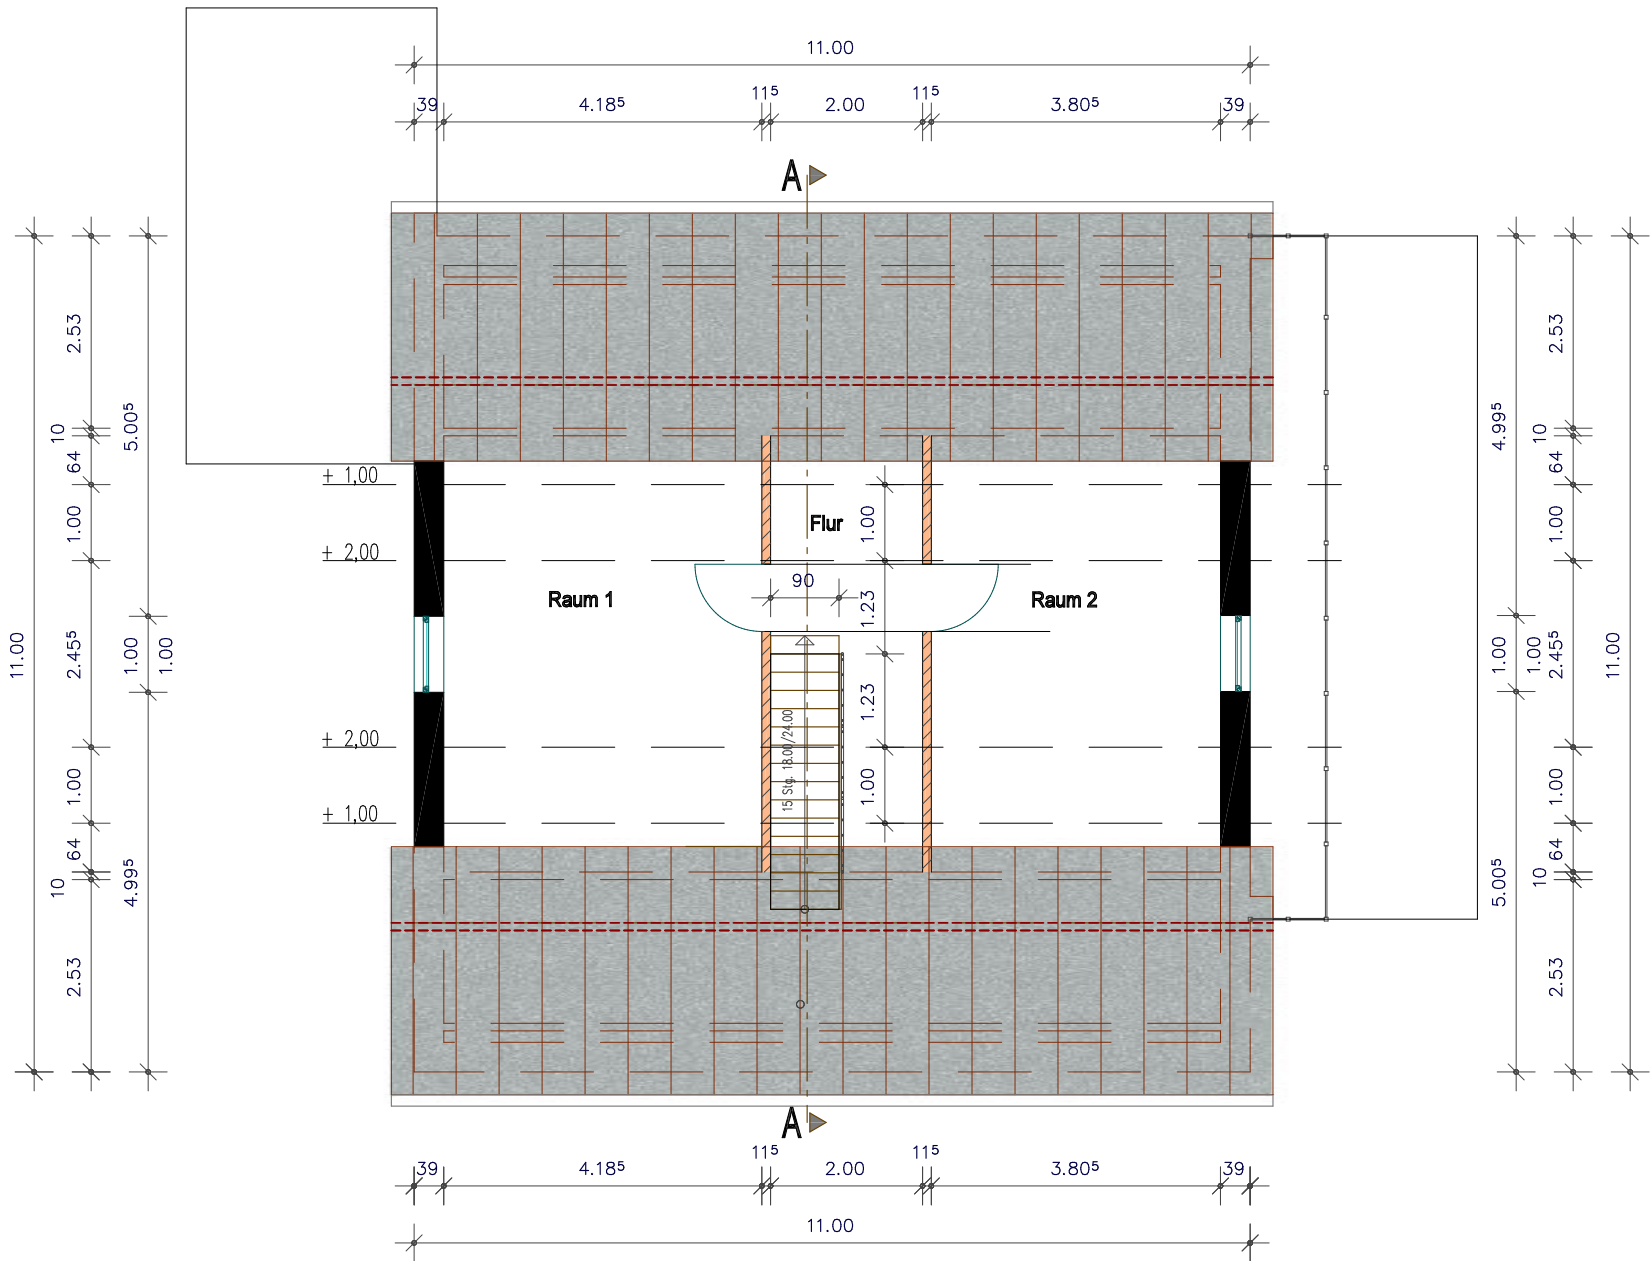

Spitzboden

Dipl. Ing. Gregor Niehoff Architekt Amtstraße 6, 48624 Schöppingen Telefon: 02555 - 683 info@architekt-niehoff.de www.architekt-niehoff.de	
BAUVORHABEN :	Ausbau des Spitzbodens zu Wohnzwecken
BAUHERR :	Am Brink 21, 48356 Nordwalde Gemeinde Nordwalde, Flur 48 Flurstück 97 Dirk Große Vorpohll Westerode 62 48356 Nordwalde
BAUTEIL :	GRUNDRISSSE, SCHNITT, ANSICHTEN
MAßSTAB :	1 : 100
DATUM :	12.11.2024
GEZEICHNET :	Sabine Cloeters
DER ARCHITEKT :	DER ARCHITEKT :
INDEX :	DATUM :
ART DER ÄNDERUNG :	
