




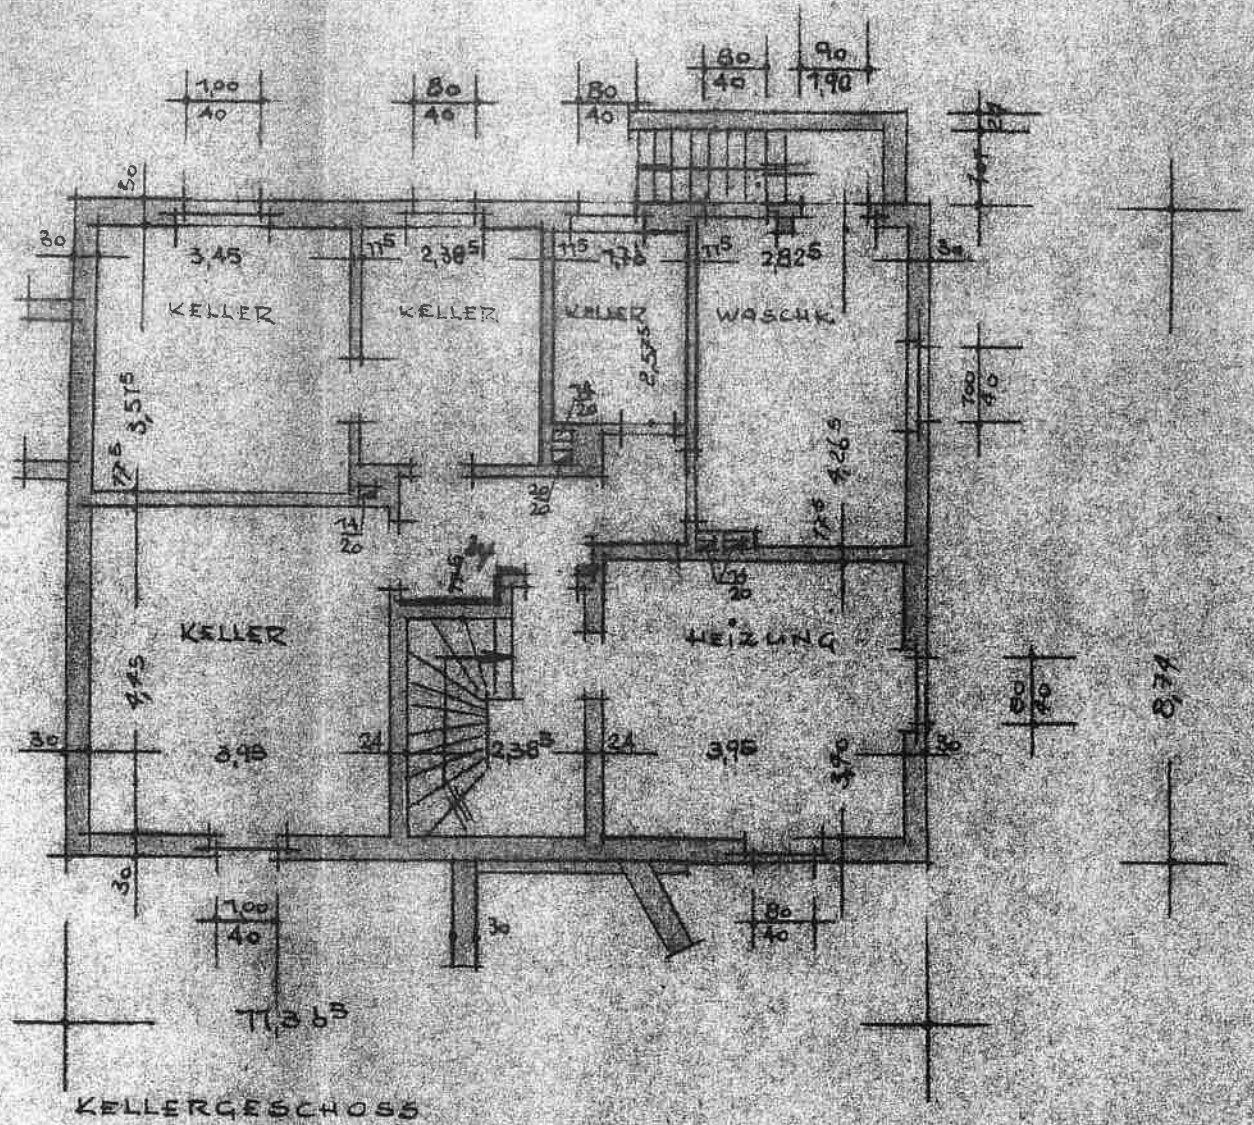

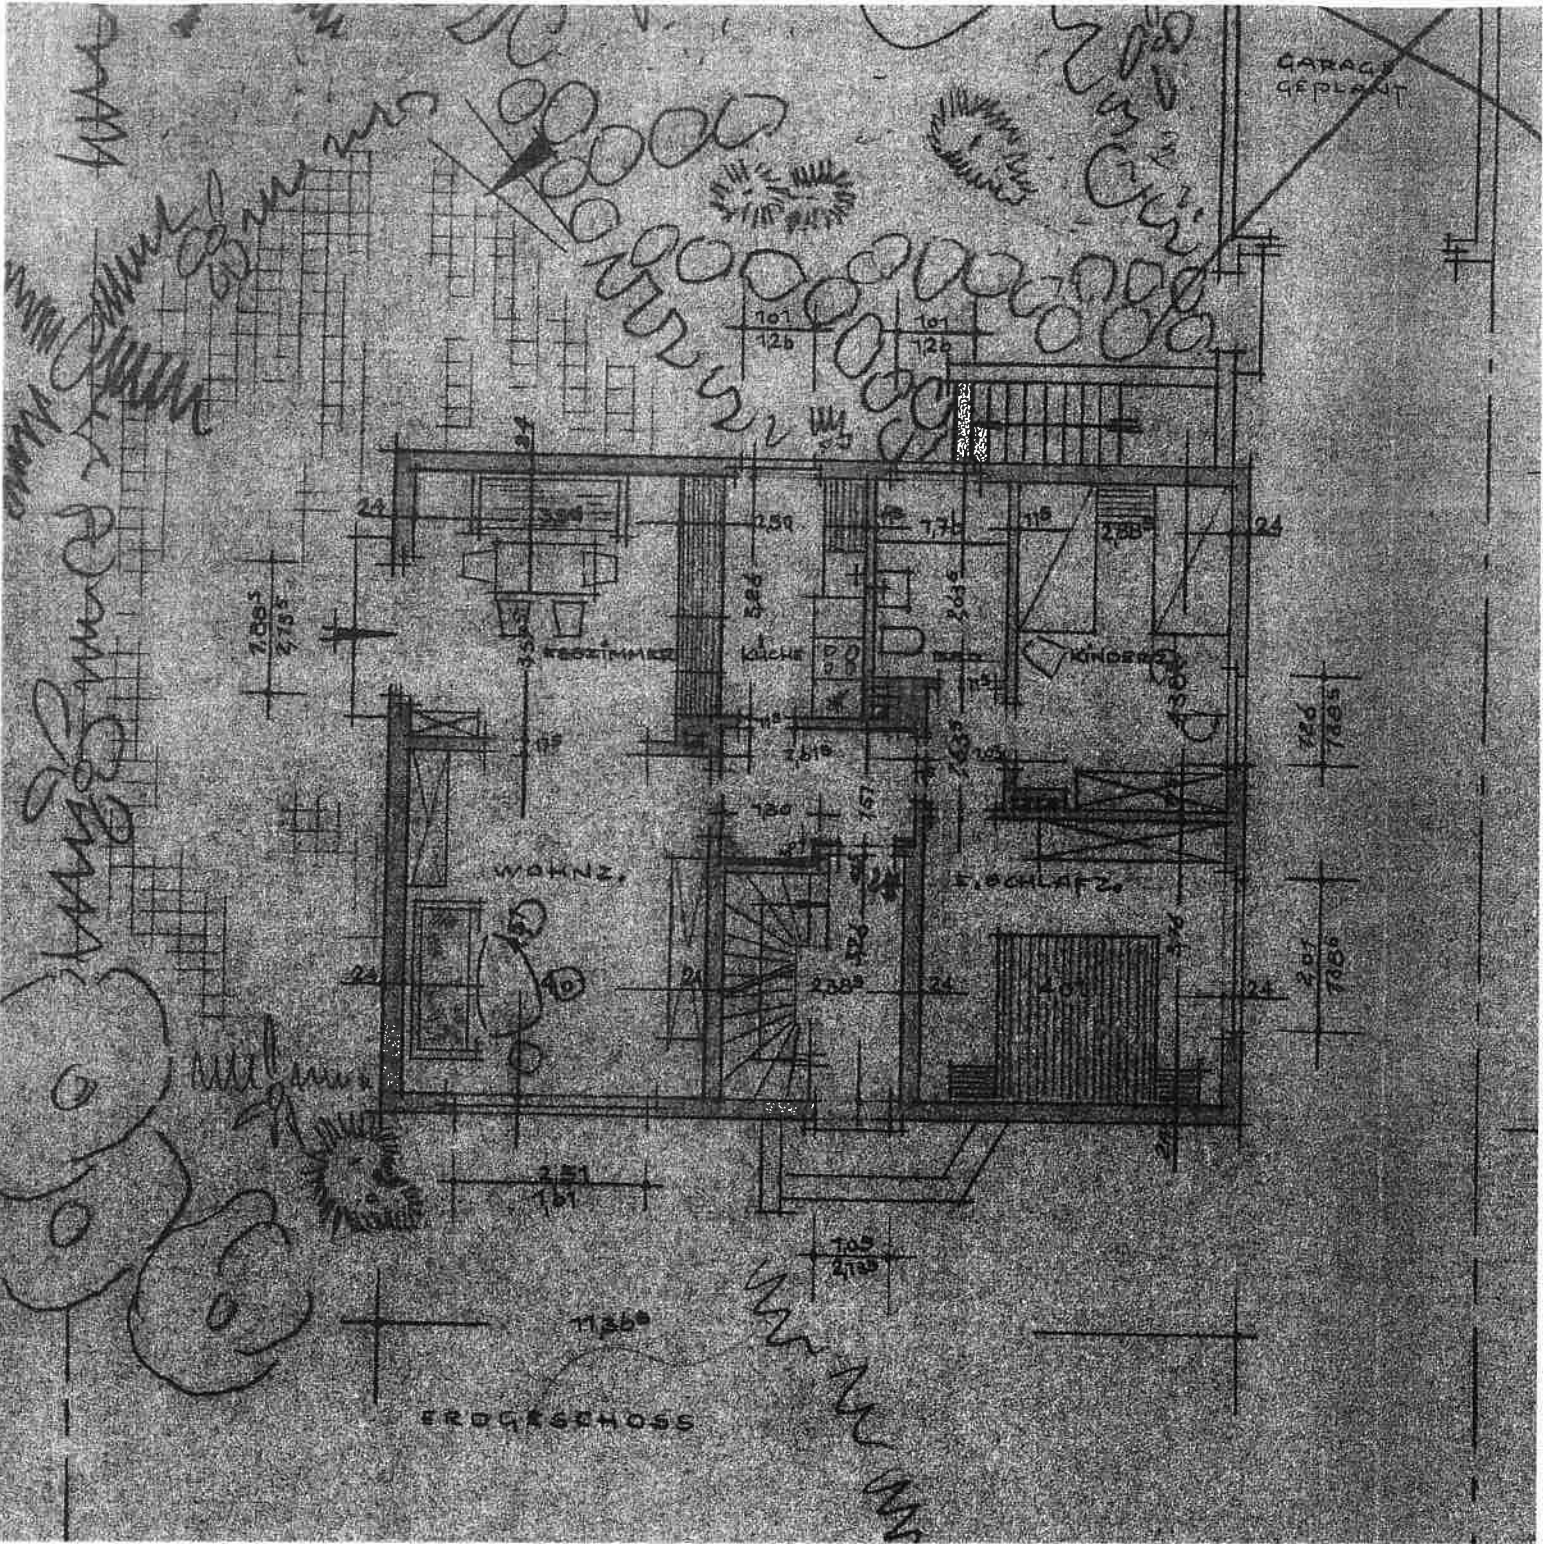


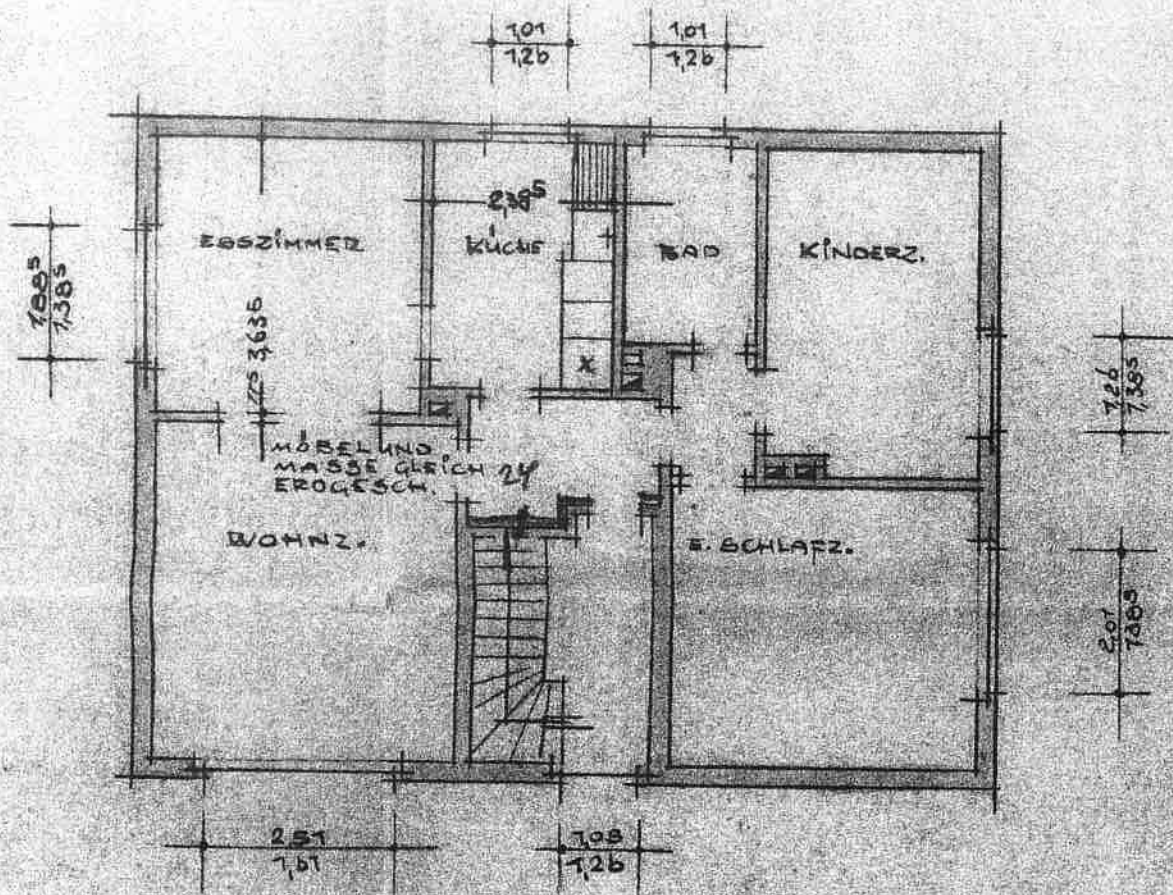


11.365
OBERGESCHOSS

874

0,74

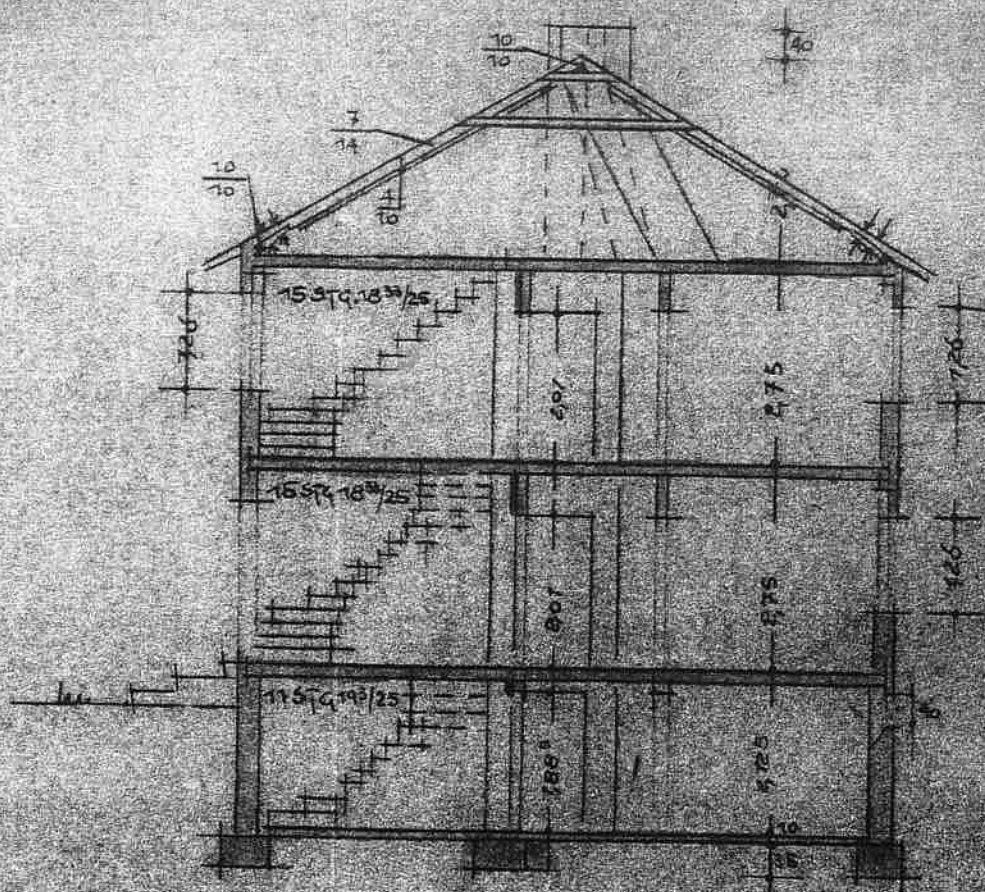

SCHNITT

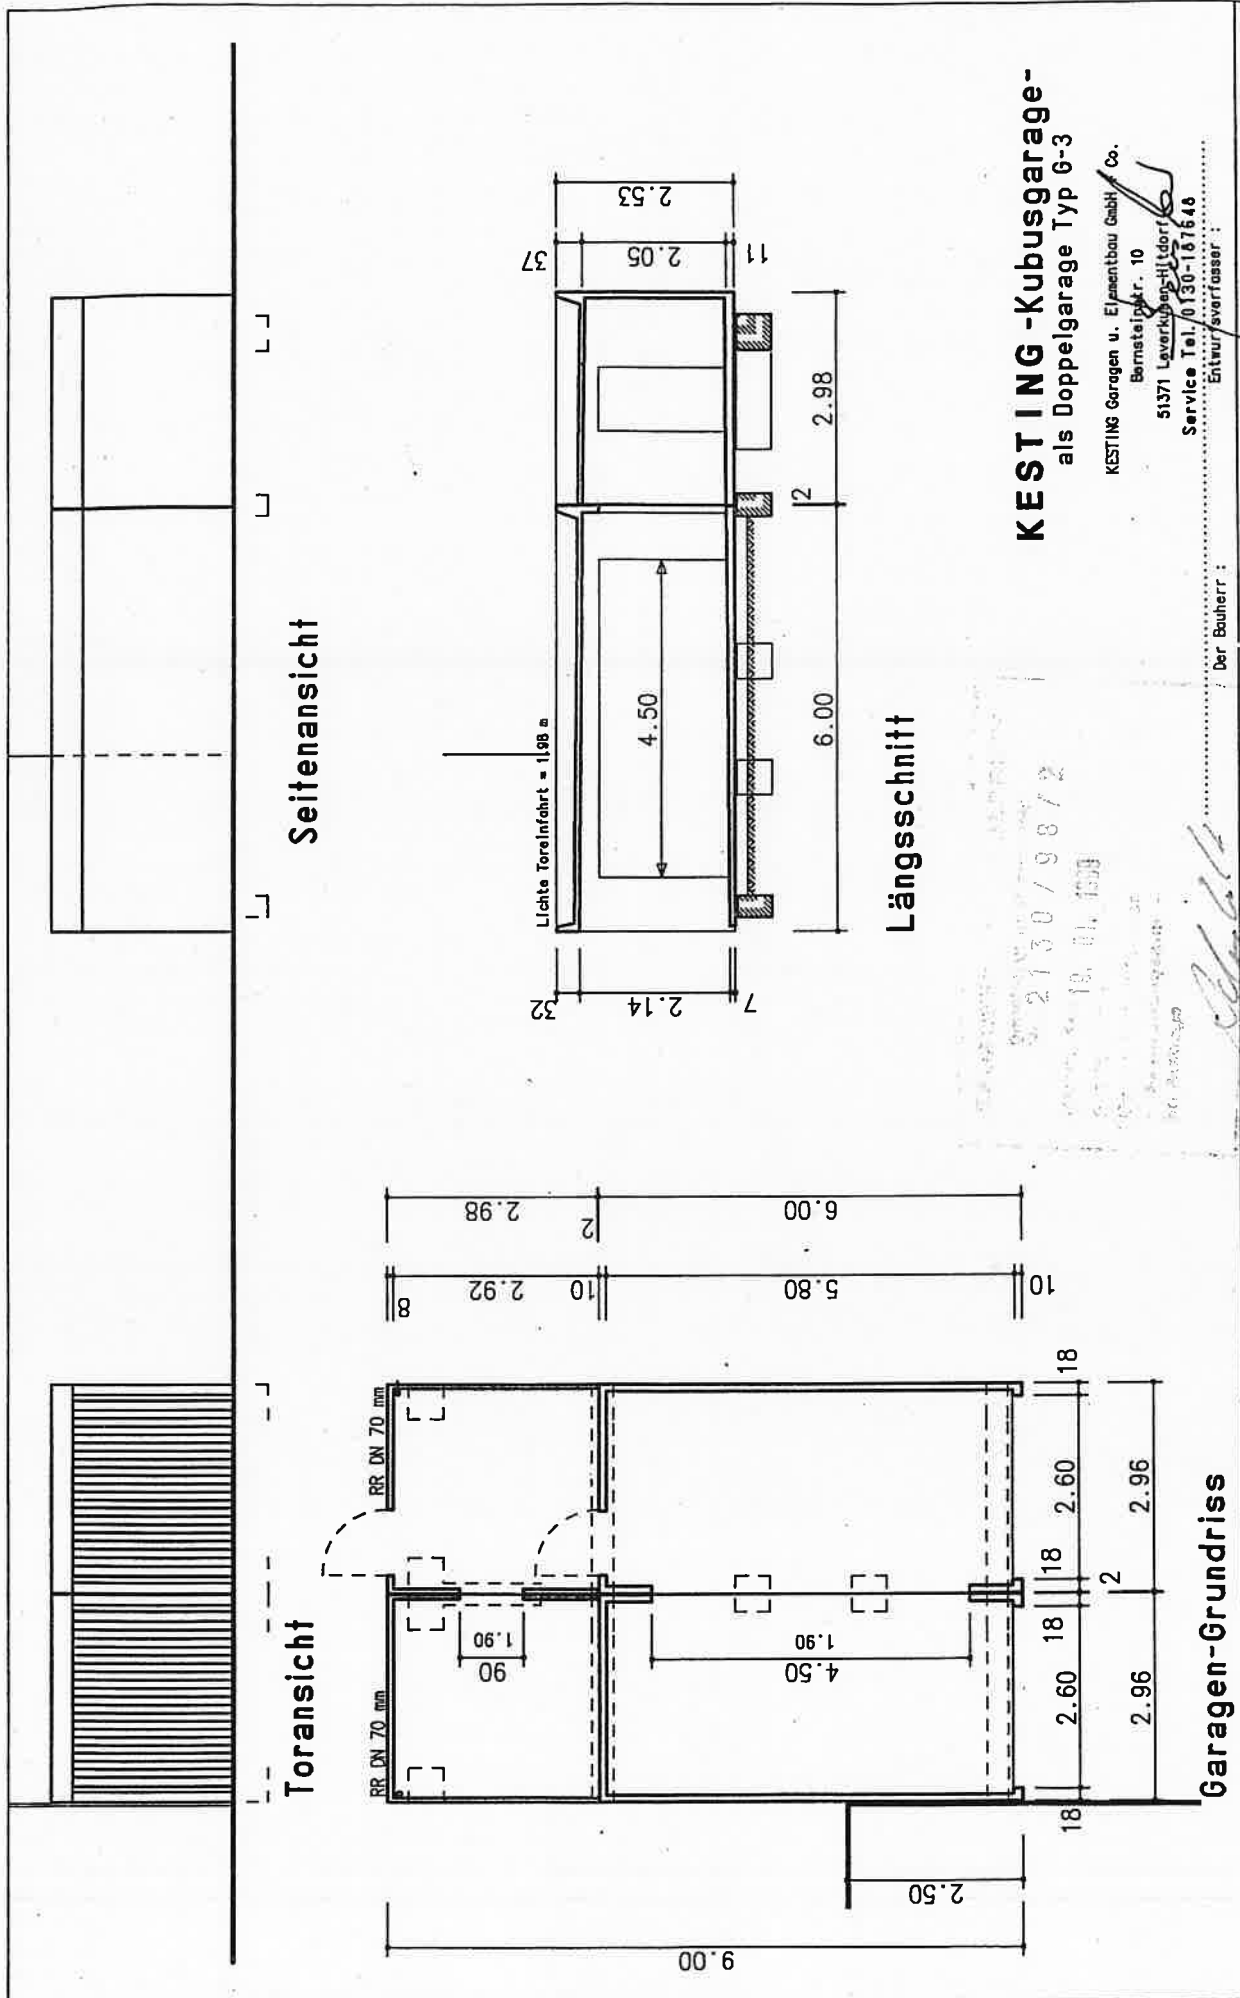

KESTING-Kubusgarage- als Doppelgarage Typ 6-3

KESTING Garagen u. Elementbau GmbH & Co.
Barnsteiplatz, 10
51371 Leverkusen-Hiltorf
Service Tel./0130-187646
Entwurf/verfasser:


Der Bauherr:

Nutzfläche:
= 49.41 m²

Umbauter Raum:
9.00 x 5.94 x 2.53 m = 135.25 m³

Typ 63-Doppelgarage-
9.00 x 2.96 x 2.53 m

Garagen-Grundriss

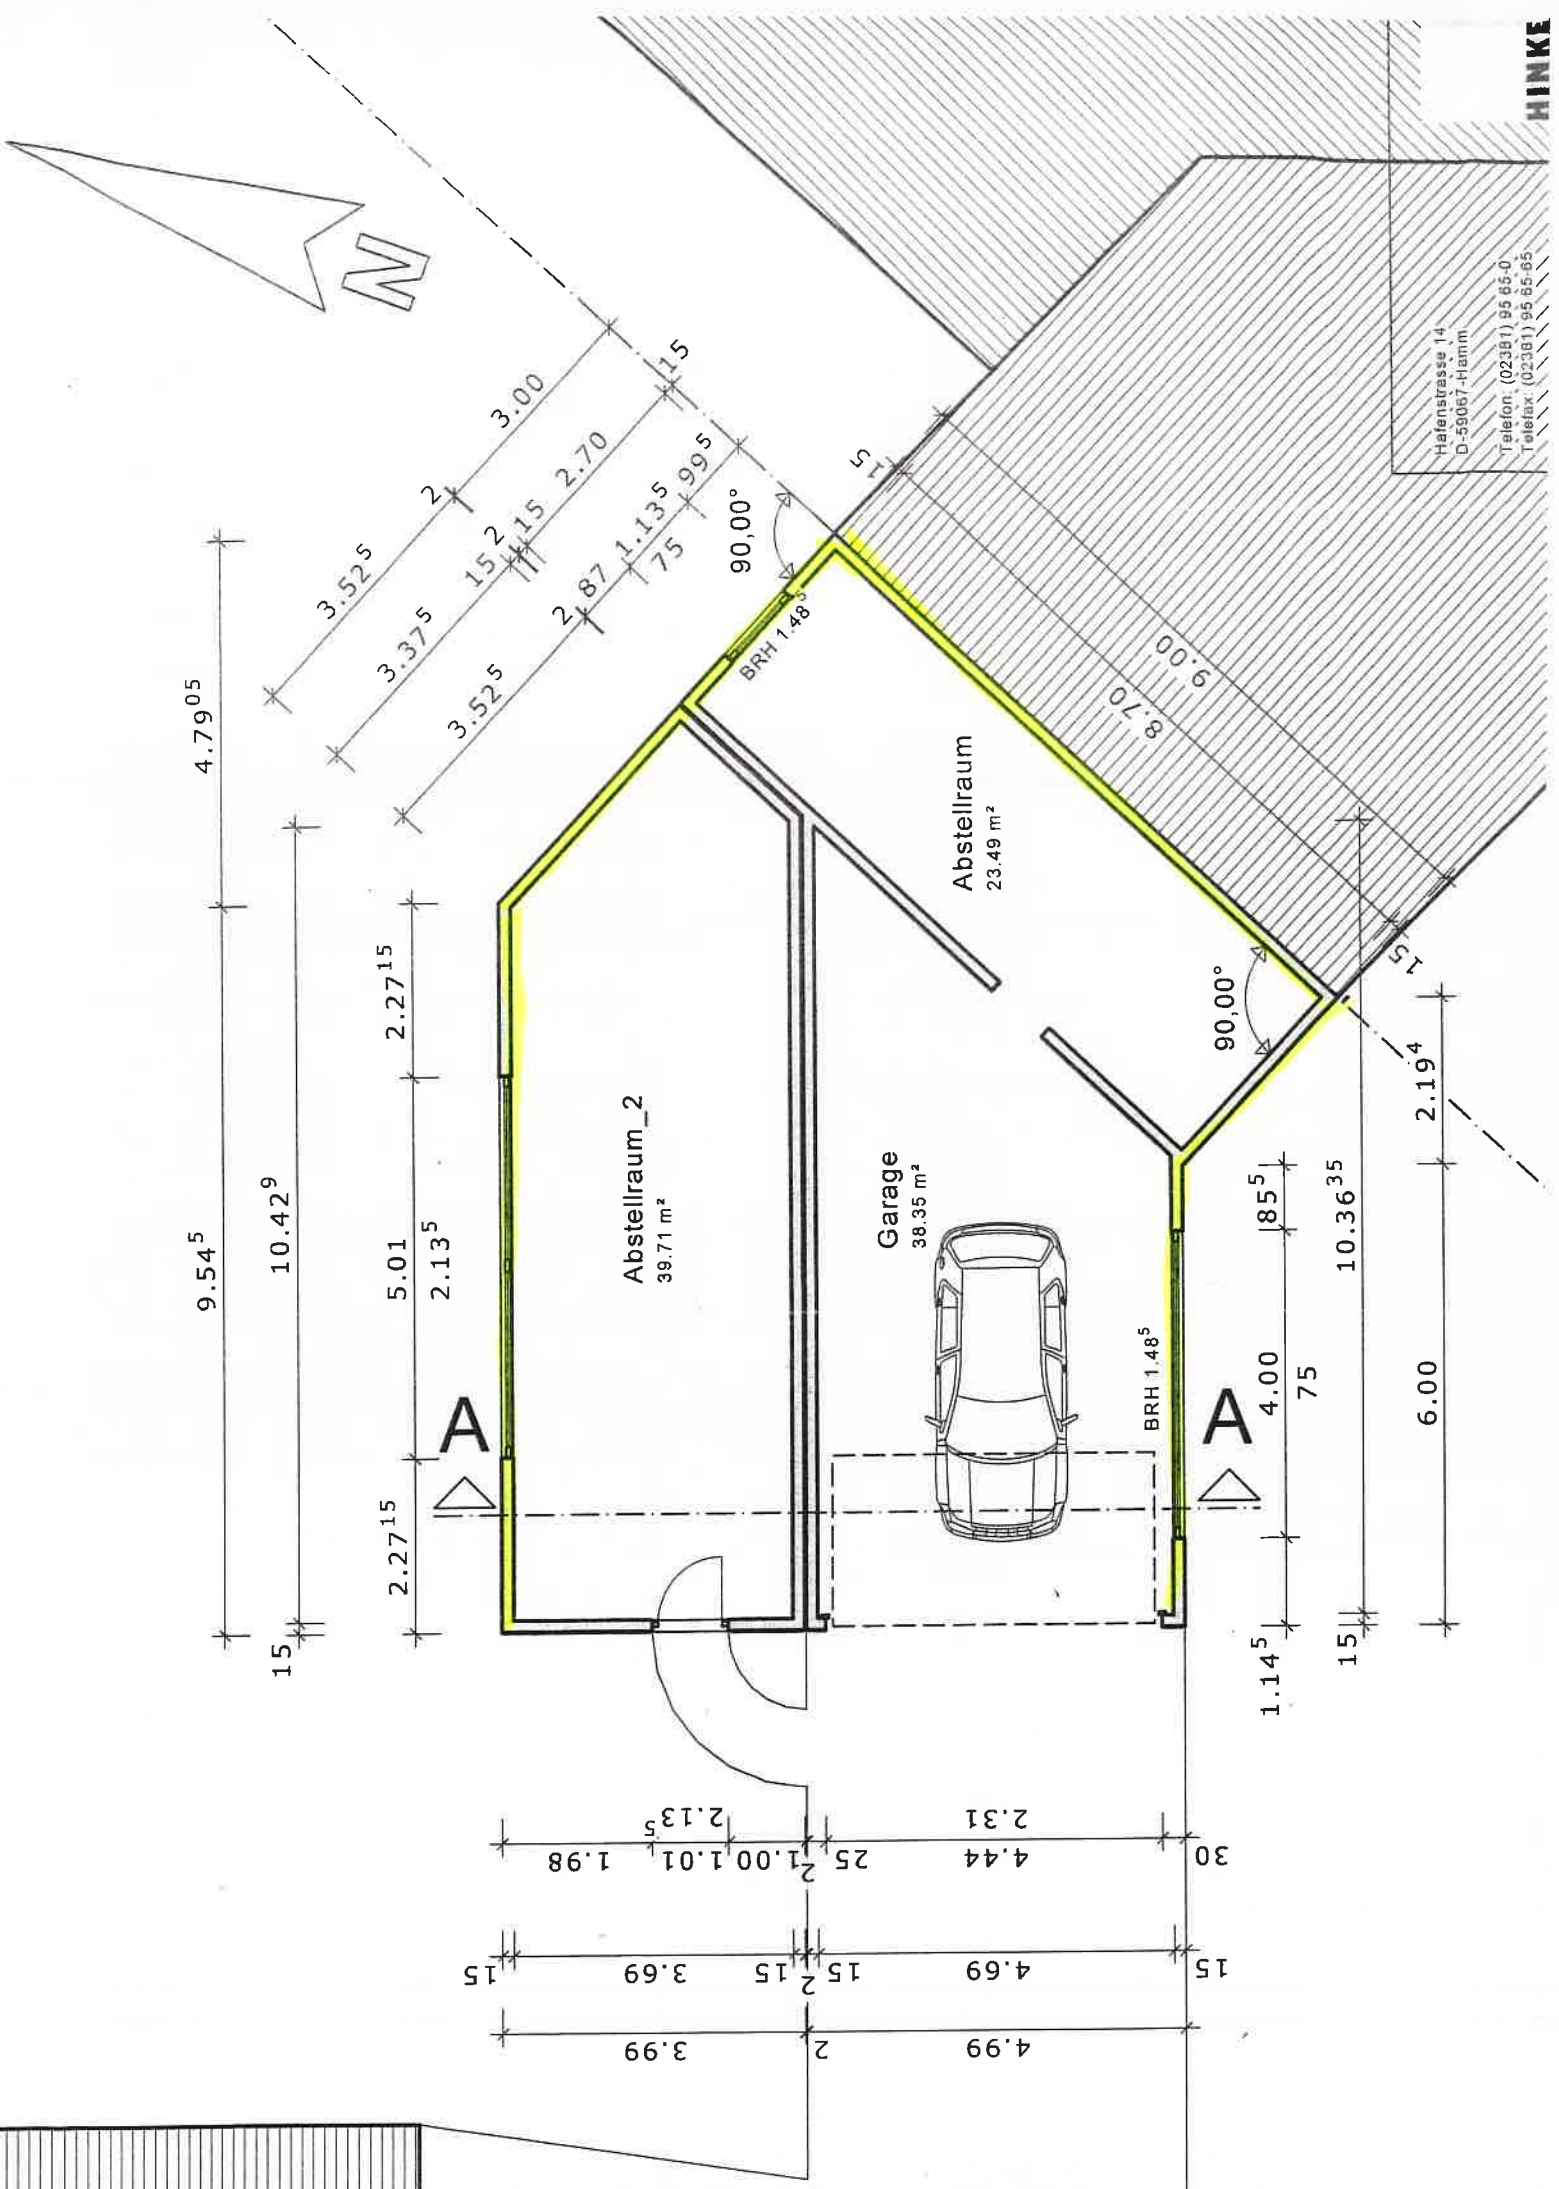

Hafenstrasse 14
D-59067 Hamm
Telefon: (02381) 95 65-0
Telefax: (02381) 95 65-65