



Grundriß

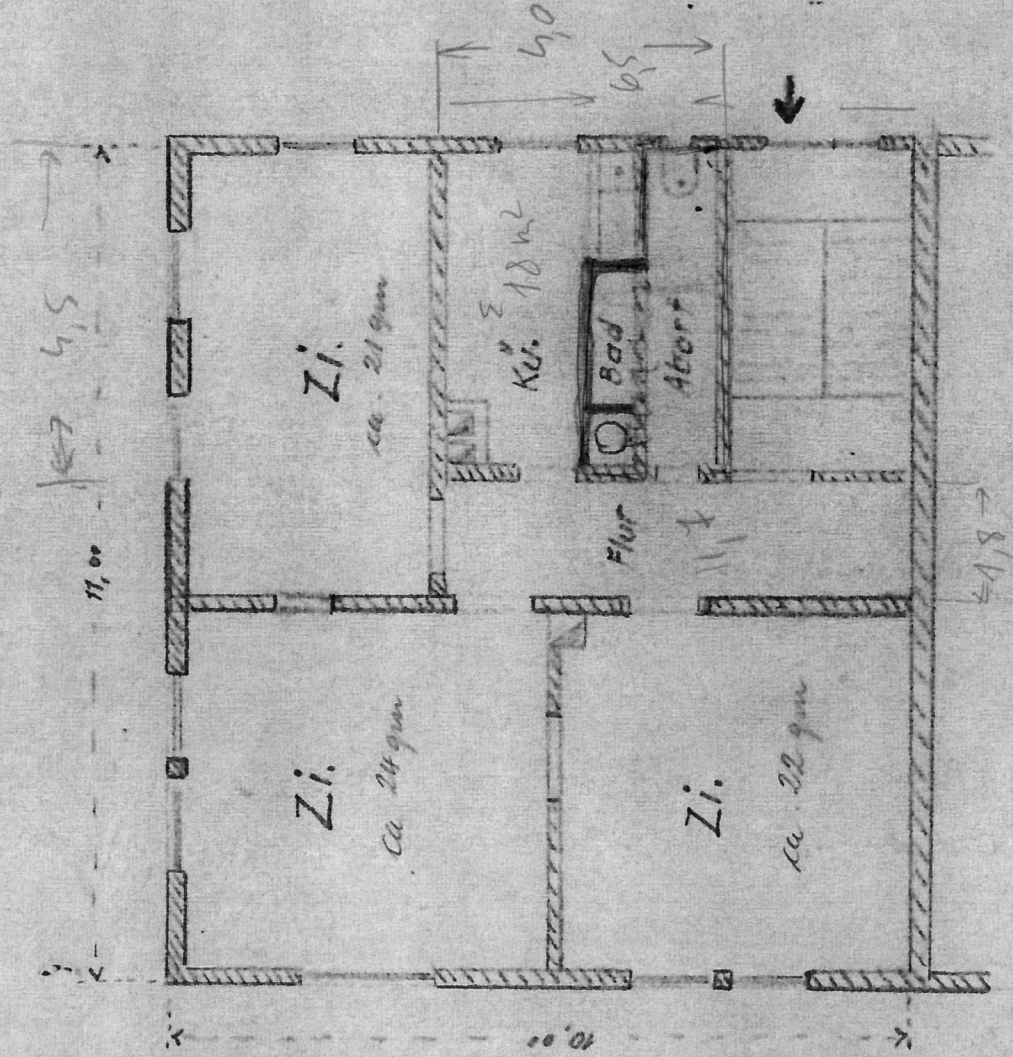

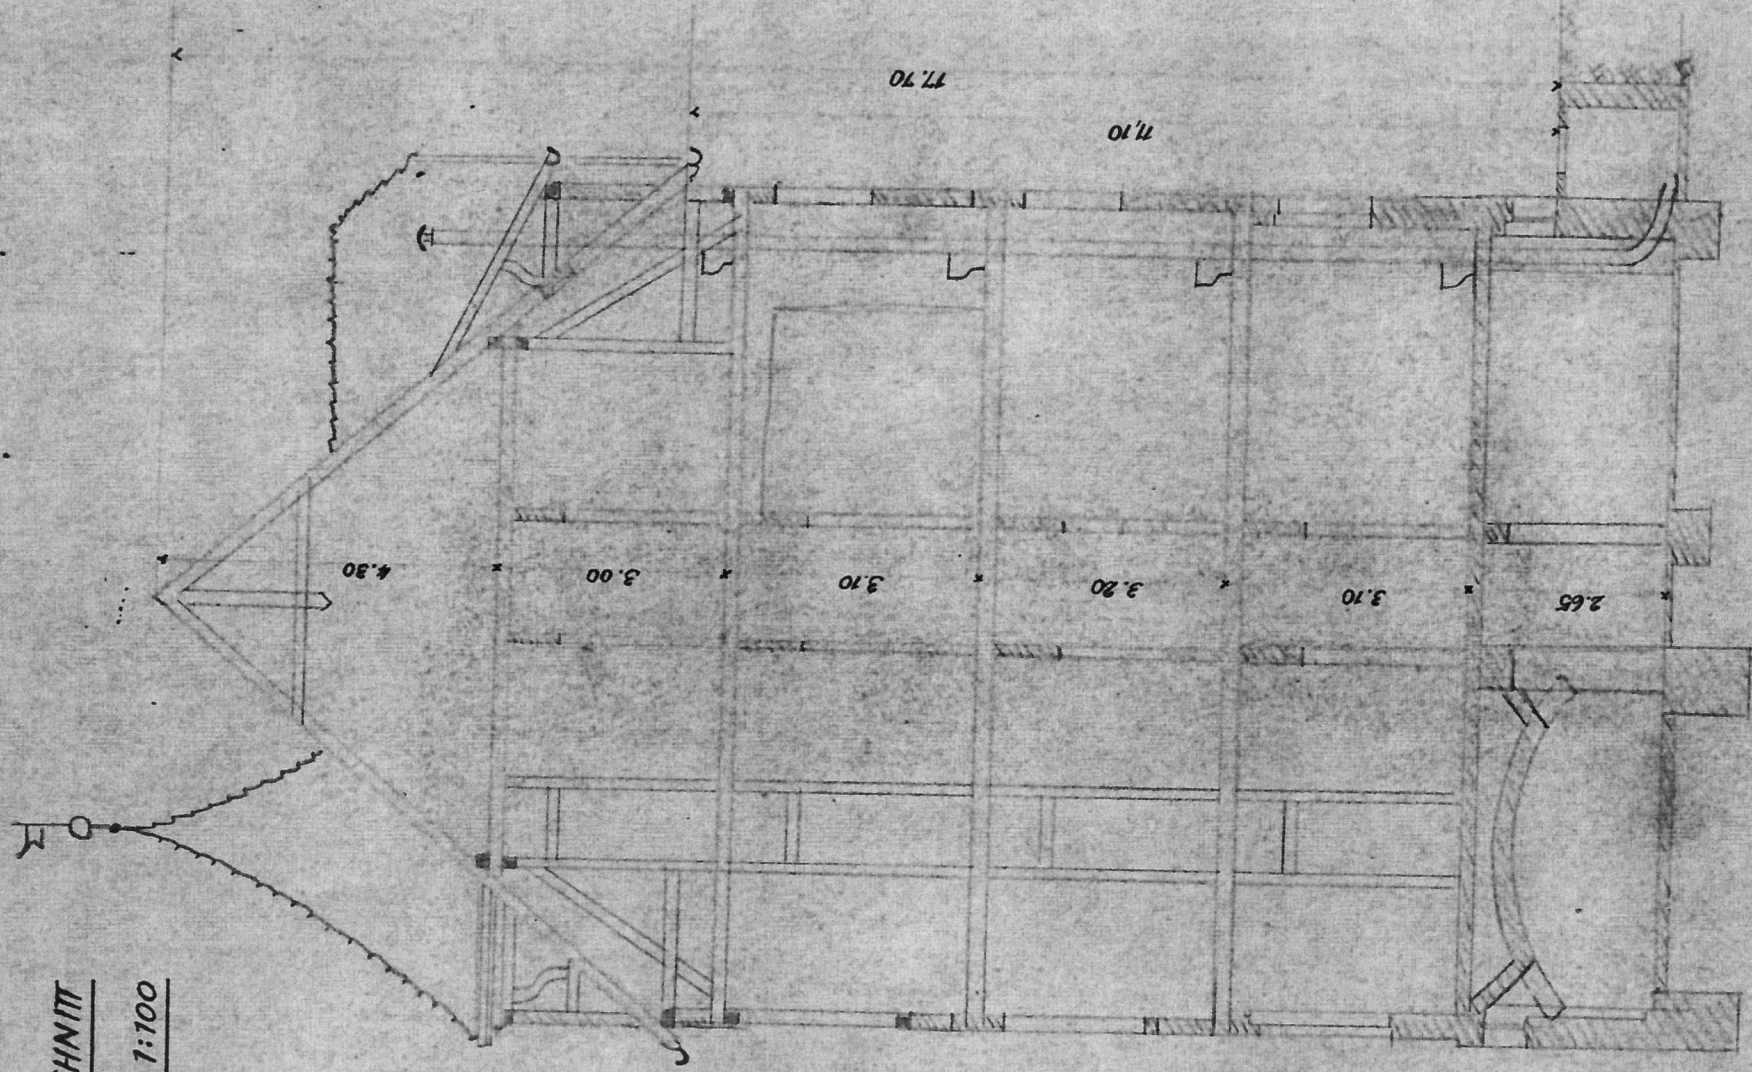

SCHNITT

M. 1:100

Anerkannt:

Ulm-Söflingerz, 18.6.1958

Der Bauherr:

Gefertigt:

Ulm, 18.6.1958

Der Planfertiger: