


Anlage 5

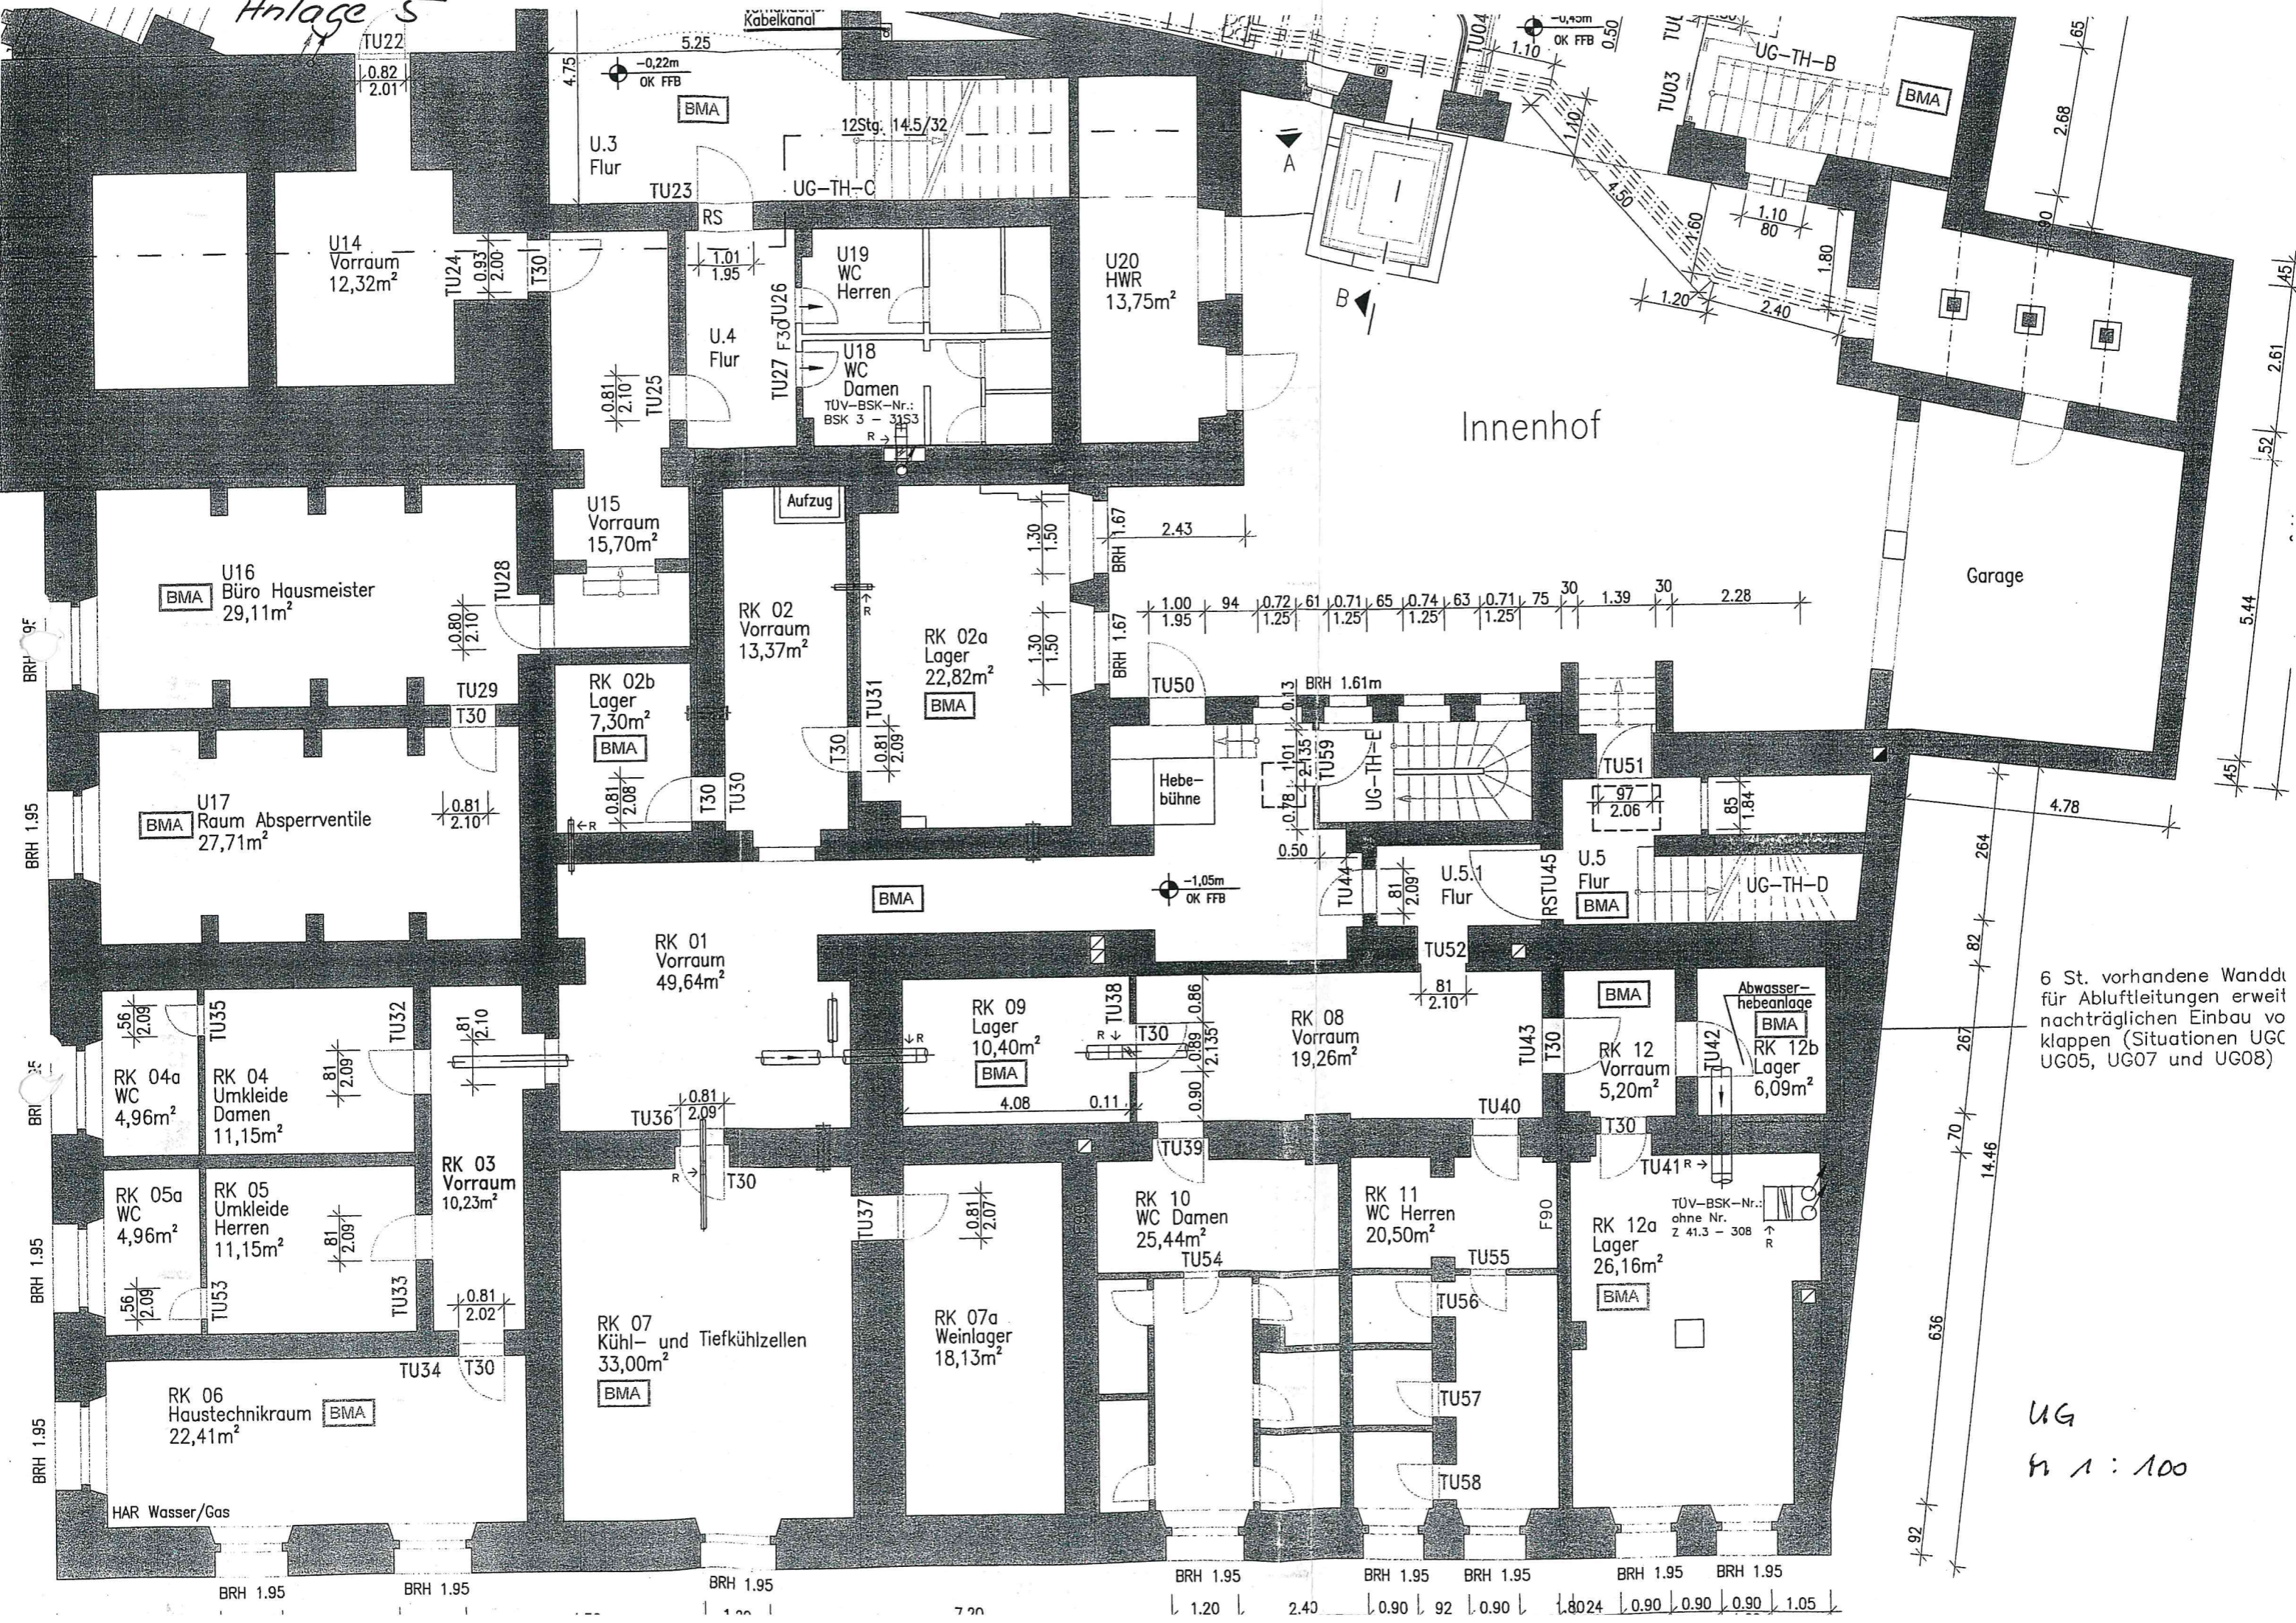

Innenhof

Garage

6 St. vorhandene Wände für Abluftleitungen erweiter nachträglichen Einbau von Klappen (Situationen UG05, UG07 und UG08)

UG
M 1:100

BRH 1.95 BRH 1.95 BRH 1.95 BRH 1.95 BRH 1.95 BRH 1.95 BRH 1.95 BRH 1.95 BRH 1.95
1.20 2.40 0.90 92 0.90 1.8024 0.90 0.90 0.90 1.05