



**Thüringer Landesamt für
Bodenmanagement und Geoinformation
Katasterbereich Erfurt**

Hohenwindenstraße 14
99086 Erfurt

Auszug aus dem Liegenschaftskataster

Liegenschaftskarte 1:1000

Erstellt am 12.06.2024


sowie die Flurstücke 93/11, 95/7 und 95/16

Flurstück: 93/5
Flur: 6
Gemarkung: Kölleda

Gemeinde: Kölleda
Kreis: Sömmerda

5673395

32657549

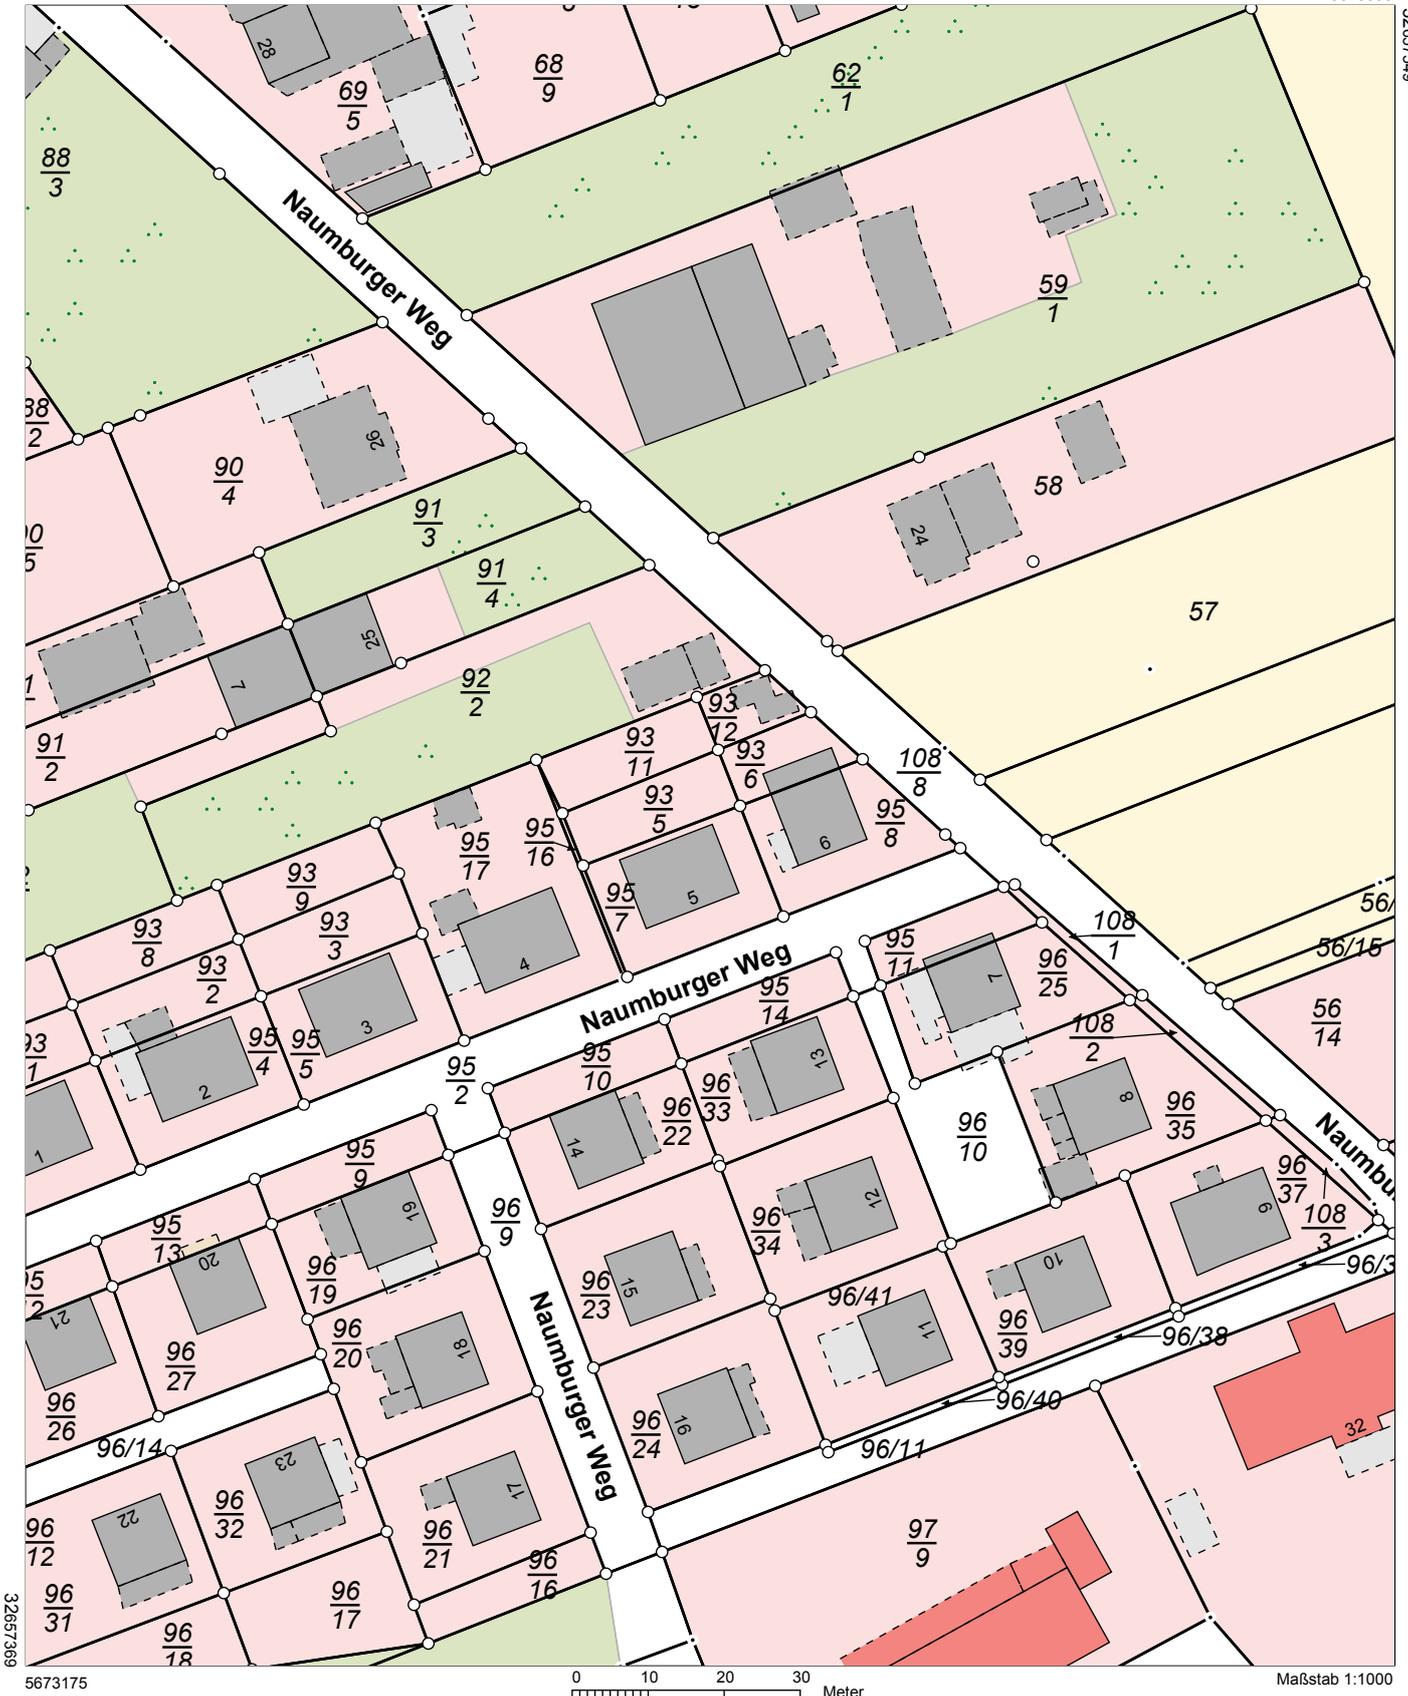

Vervielfältigung ist nur erlaubt, soweit die Vervielfältigungsstücke demselben Nutzungszweck wie die Originalausgabe dienen (§ 20 Thüringer Vermessungs- und Geoinformationsgesetz vom 16. Dezember 2008 (GVBl. S.574) in der jeweils geltenden Fassung). Die Ausgabe kann Fortführungen enthalten, die noch nicht in das Grundbuch übernommen worden sind. Im Kartenauszug dargestellte Gebäude mit gestrichelter Begrenzungslinie wurden ohne Grenzbezug aus Luftbildern erfasst.