


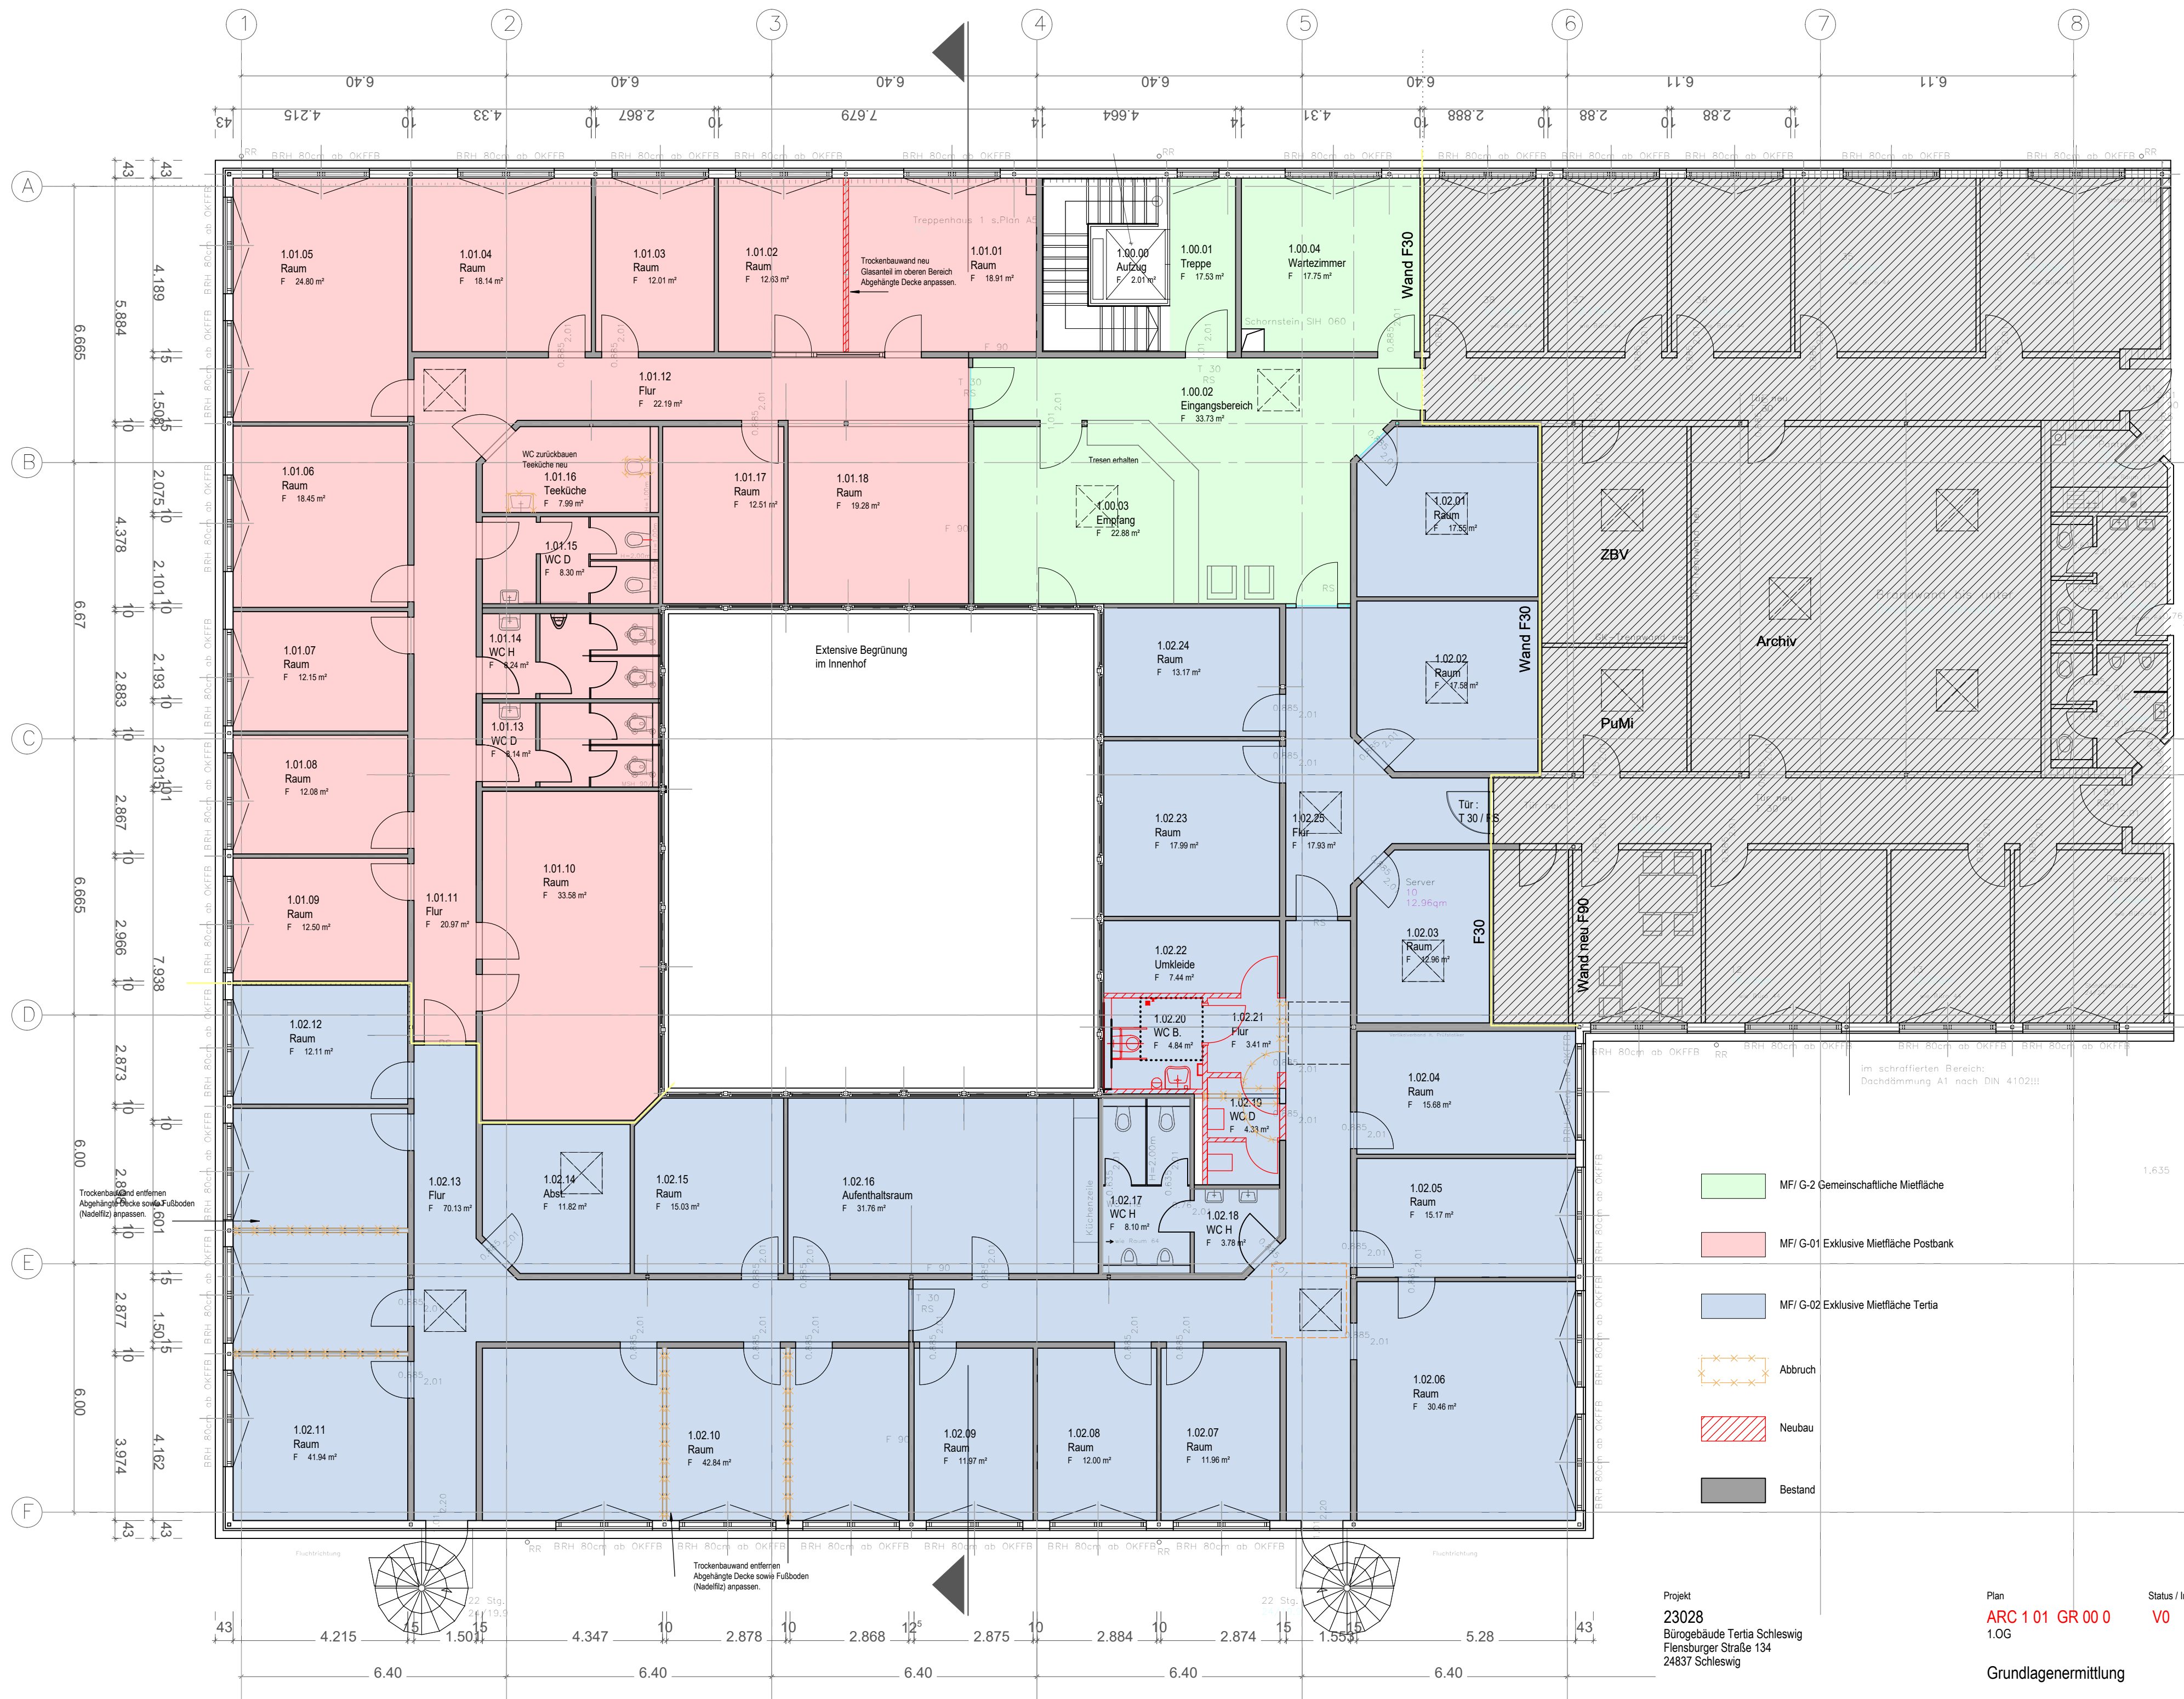

Projekt
23028
Bürogebäude Tertia Schleswig
Flensburger Straße 134
24837 Schleswig

Bauherr
Hausverwaltung Kersig GmbH & Co. KG
Annenstraße 7
24105 Kiel

Plan
ARC 1 01 GR 00 0
1.0G

Grundlagenermittlung

Maßstab
1:100

Status / Index
V0

Erstausgabe
23.05.2023

AXS architekten PartG mbB
Part R 28 AG Kiel
Mühlendamm 11
24113 Kiel
T +49 431 64 80 4-0
F +49 431 64 80 4-30
info@axs.de
www.axs.de

Projektleitung
D. Struve
Bearbeitung
S. Thiesen, A. Reinoso
Allplan: 0001

H/B = 450 / 625 (0.28m²)