Freie und Hansestadt Hamburg
Landesbetrieb Geoinformation und Vermessung
Erteilende Stelle: Liegenschaftskataster
Neuenfelder Straße 19
21109 Hamburg

Auszug aus dem Liegenschaftskataster

Liegenschaftskarte 1:1000

Erstellt am 07.02.2024
Auftragsnummer: B33-2024-12330642

Flurstück: 1979

Gemarkung: Blankenese

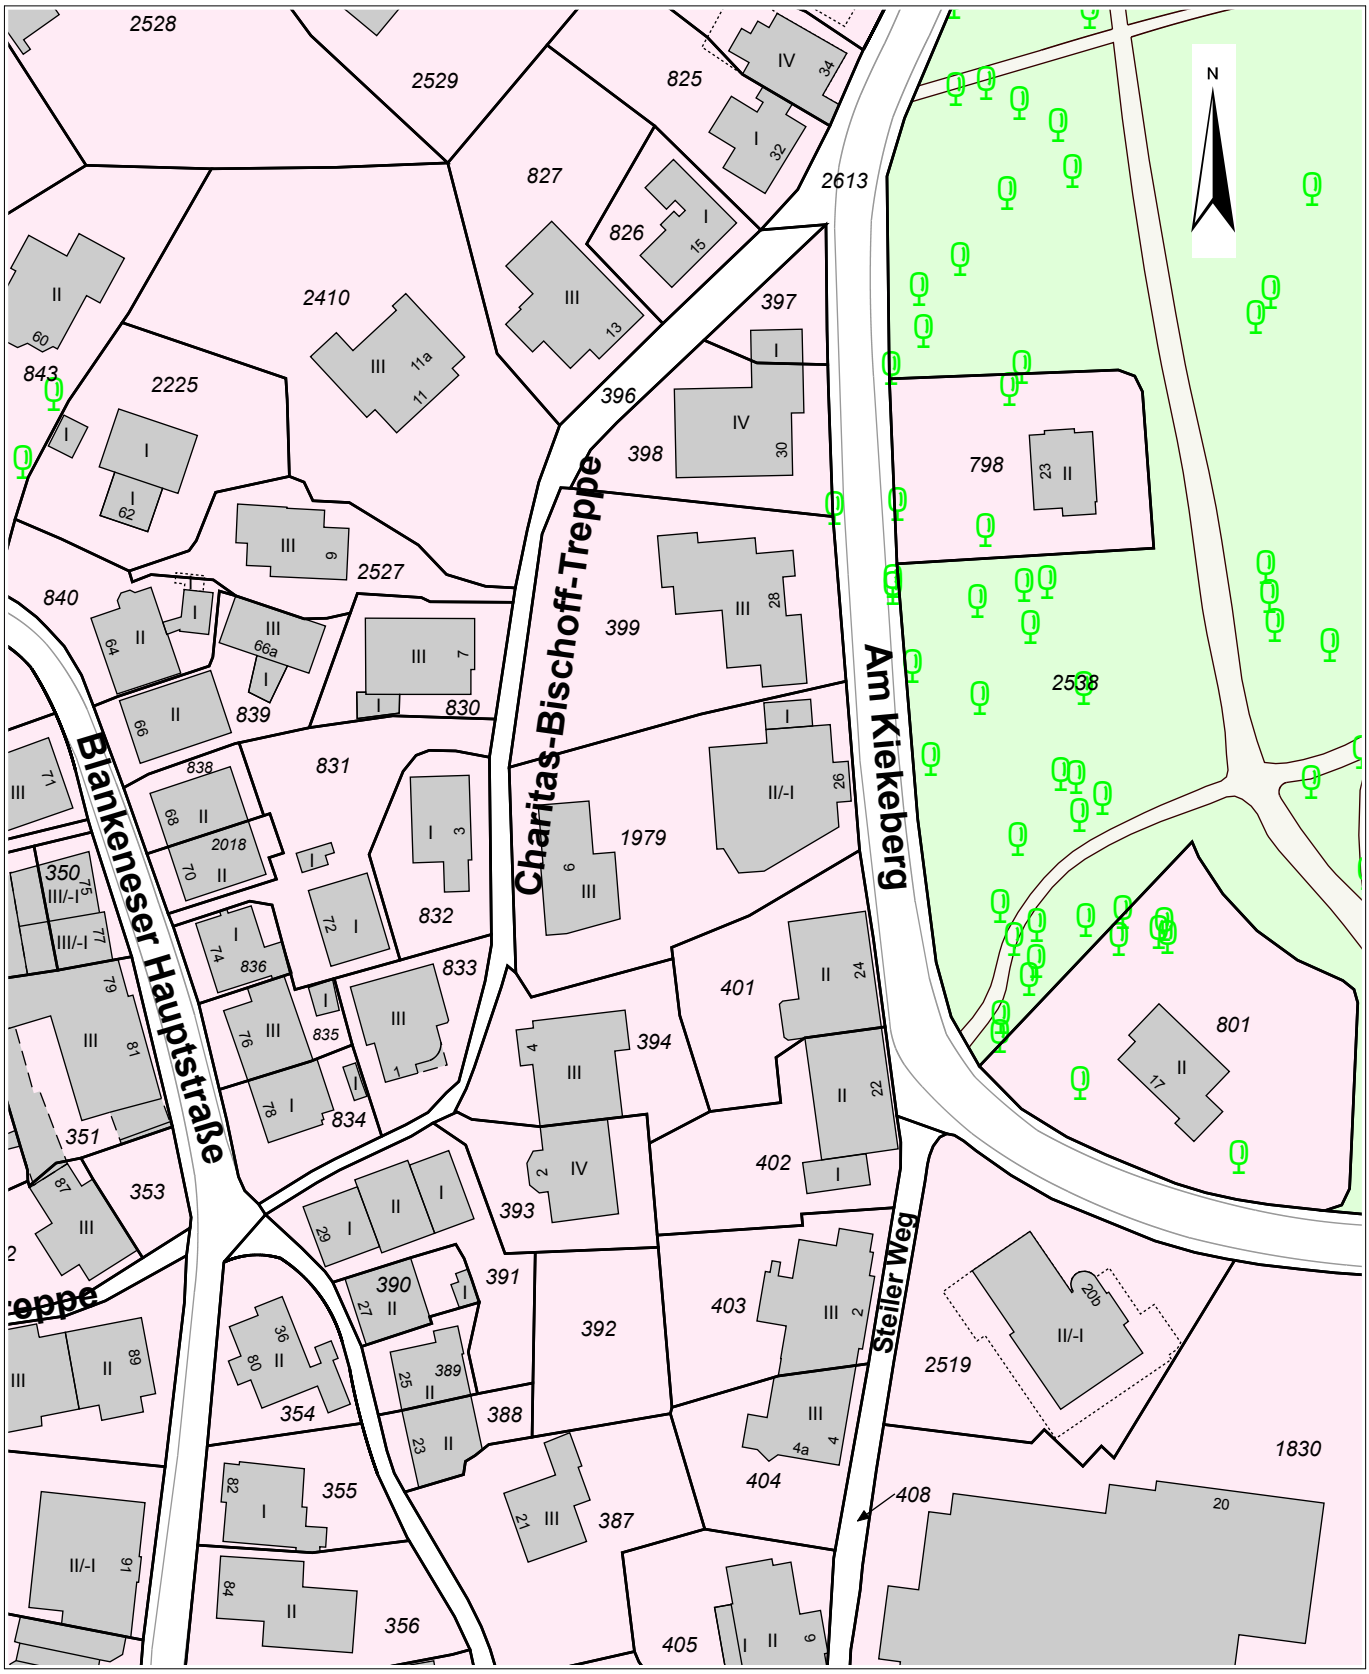

32553302
5934730

0 10 20 30 Meter

Diese Karte ist geschützt. Vervielfältigung, Umarbeitung oder die Weitergabe an Dritte ist nur im Rahmen der Bestimmungen in §15 HmbVermG vom 20.04.2005 (HmbGVBl S.135), zuletzt geändert am 31. August 2018 (HmbGVBl. S. 282, 284), zulässig.