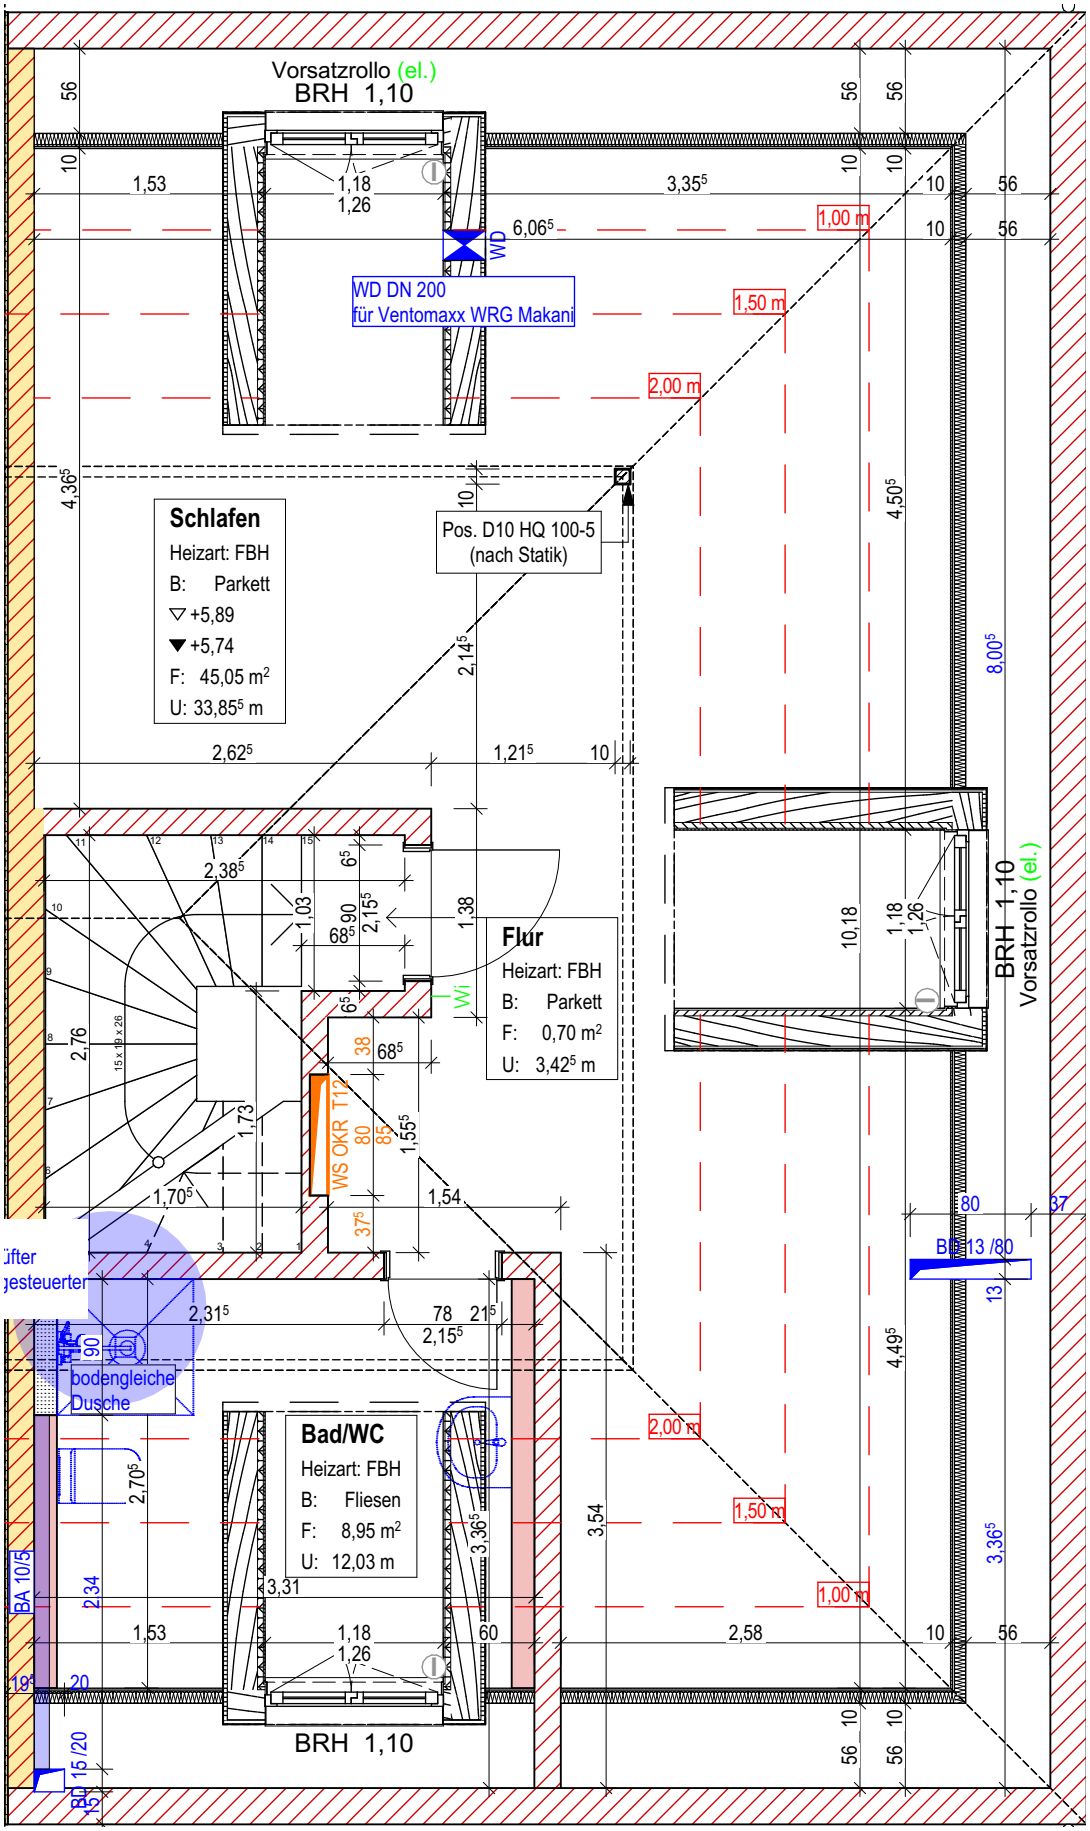
Vorsatzrollo (el.)
BRH 1,10
WD DN 200
für Ventomaxx WRG Makani
Schlafen
Heizart: FBH
B: Parkett
▽ +5,89
▼ +5,74
F: 45,05 m²
U: 33,85⁵ m
Pos. D10 HQ 100-5
(nach Statik)
Flur
Heizart: FBH
B: Parkett
F: 0,70 m²
U: 3,42⁵ m
WS OKR T12
Bad/WC
Heizart: FBH
B: Fliesen
F: 8,95 m²
U: 12,03 m
bodengleiche
Dusche
BRH 1,10
Vorsatzrollo (el.)
BRH 1,10