



Υπεύθηνη Δηλώση

Ο κάτωθι υπογεγραμμένος Φραγκιαδάκης Ευάγγελος δηλώνω υπεύθυνα οτι τα σχέδια που προσκομίζονται είναι τα ίδια με αυτά που έχουν υποβληθεί στη ρύθμιση του νόμου 4178 - 2013 που αφορά την τακτοποίηση του υπογείου ως προς την χρήση.


Ο Δηλών

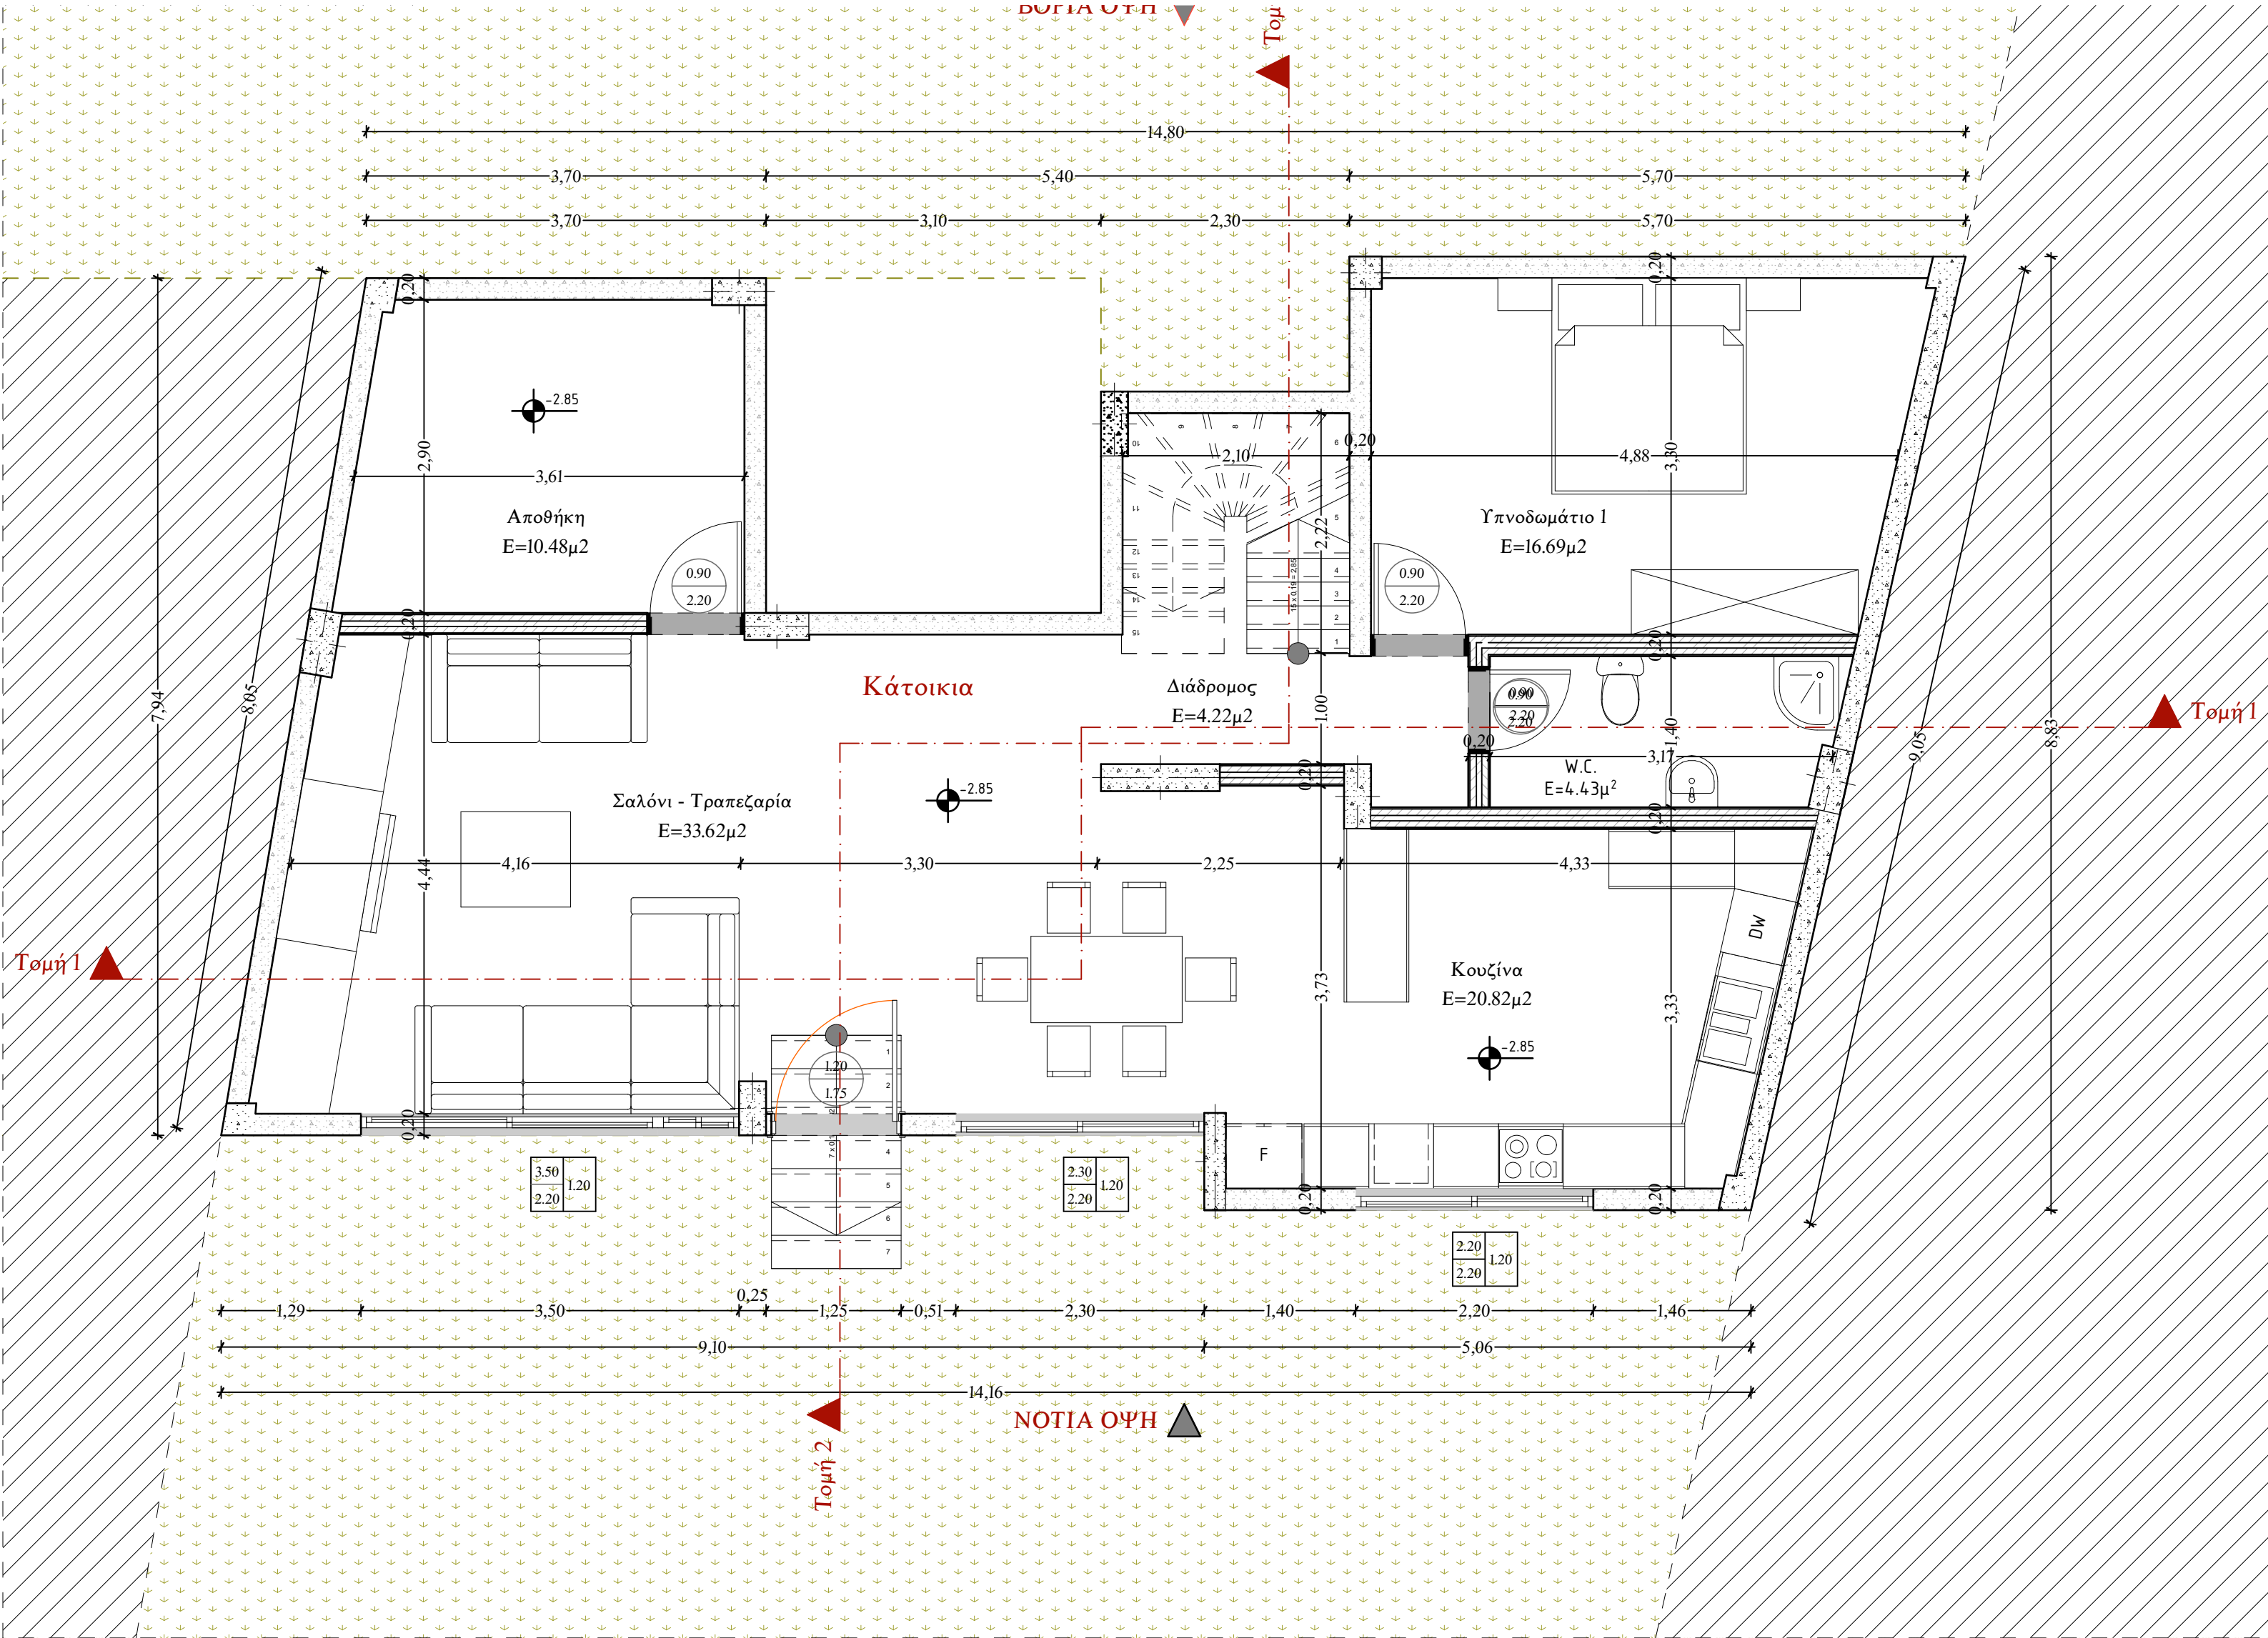


1 Κάτοψη Υπογείου 1:50

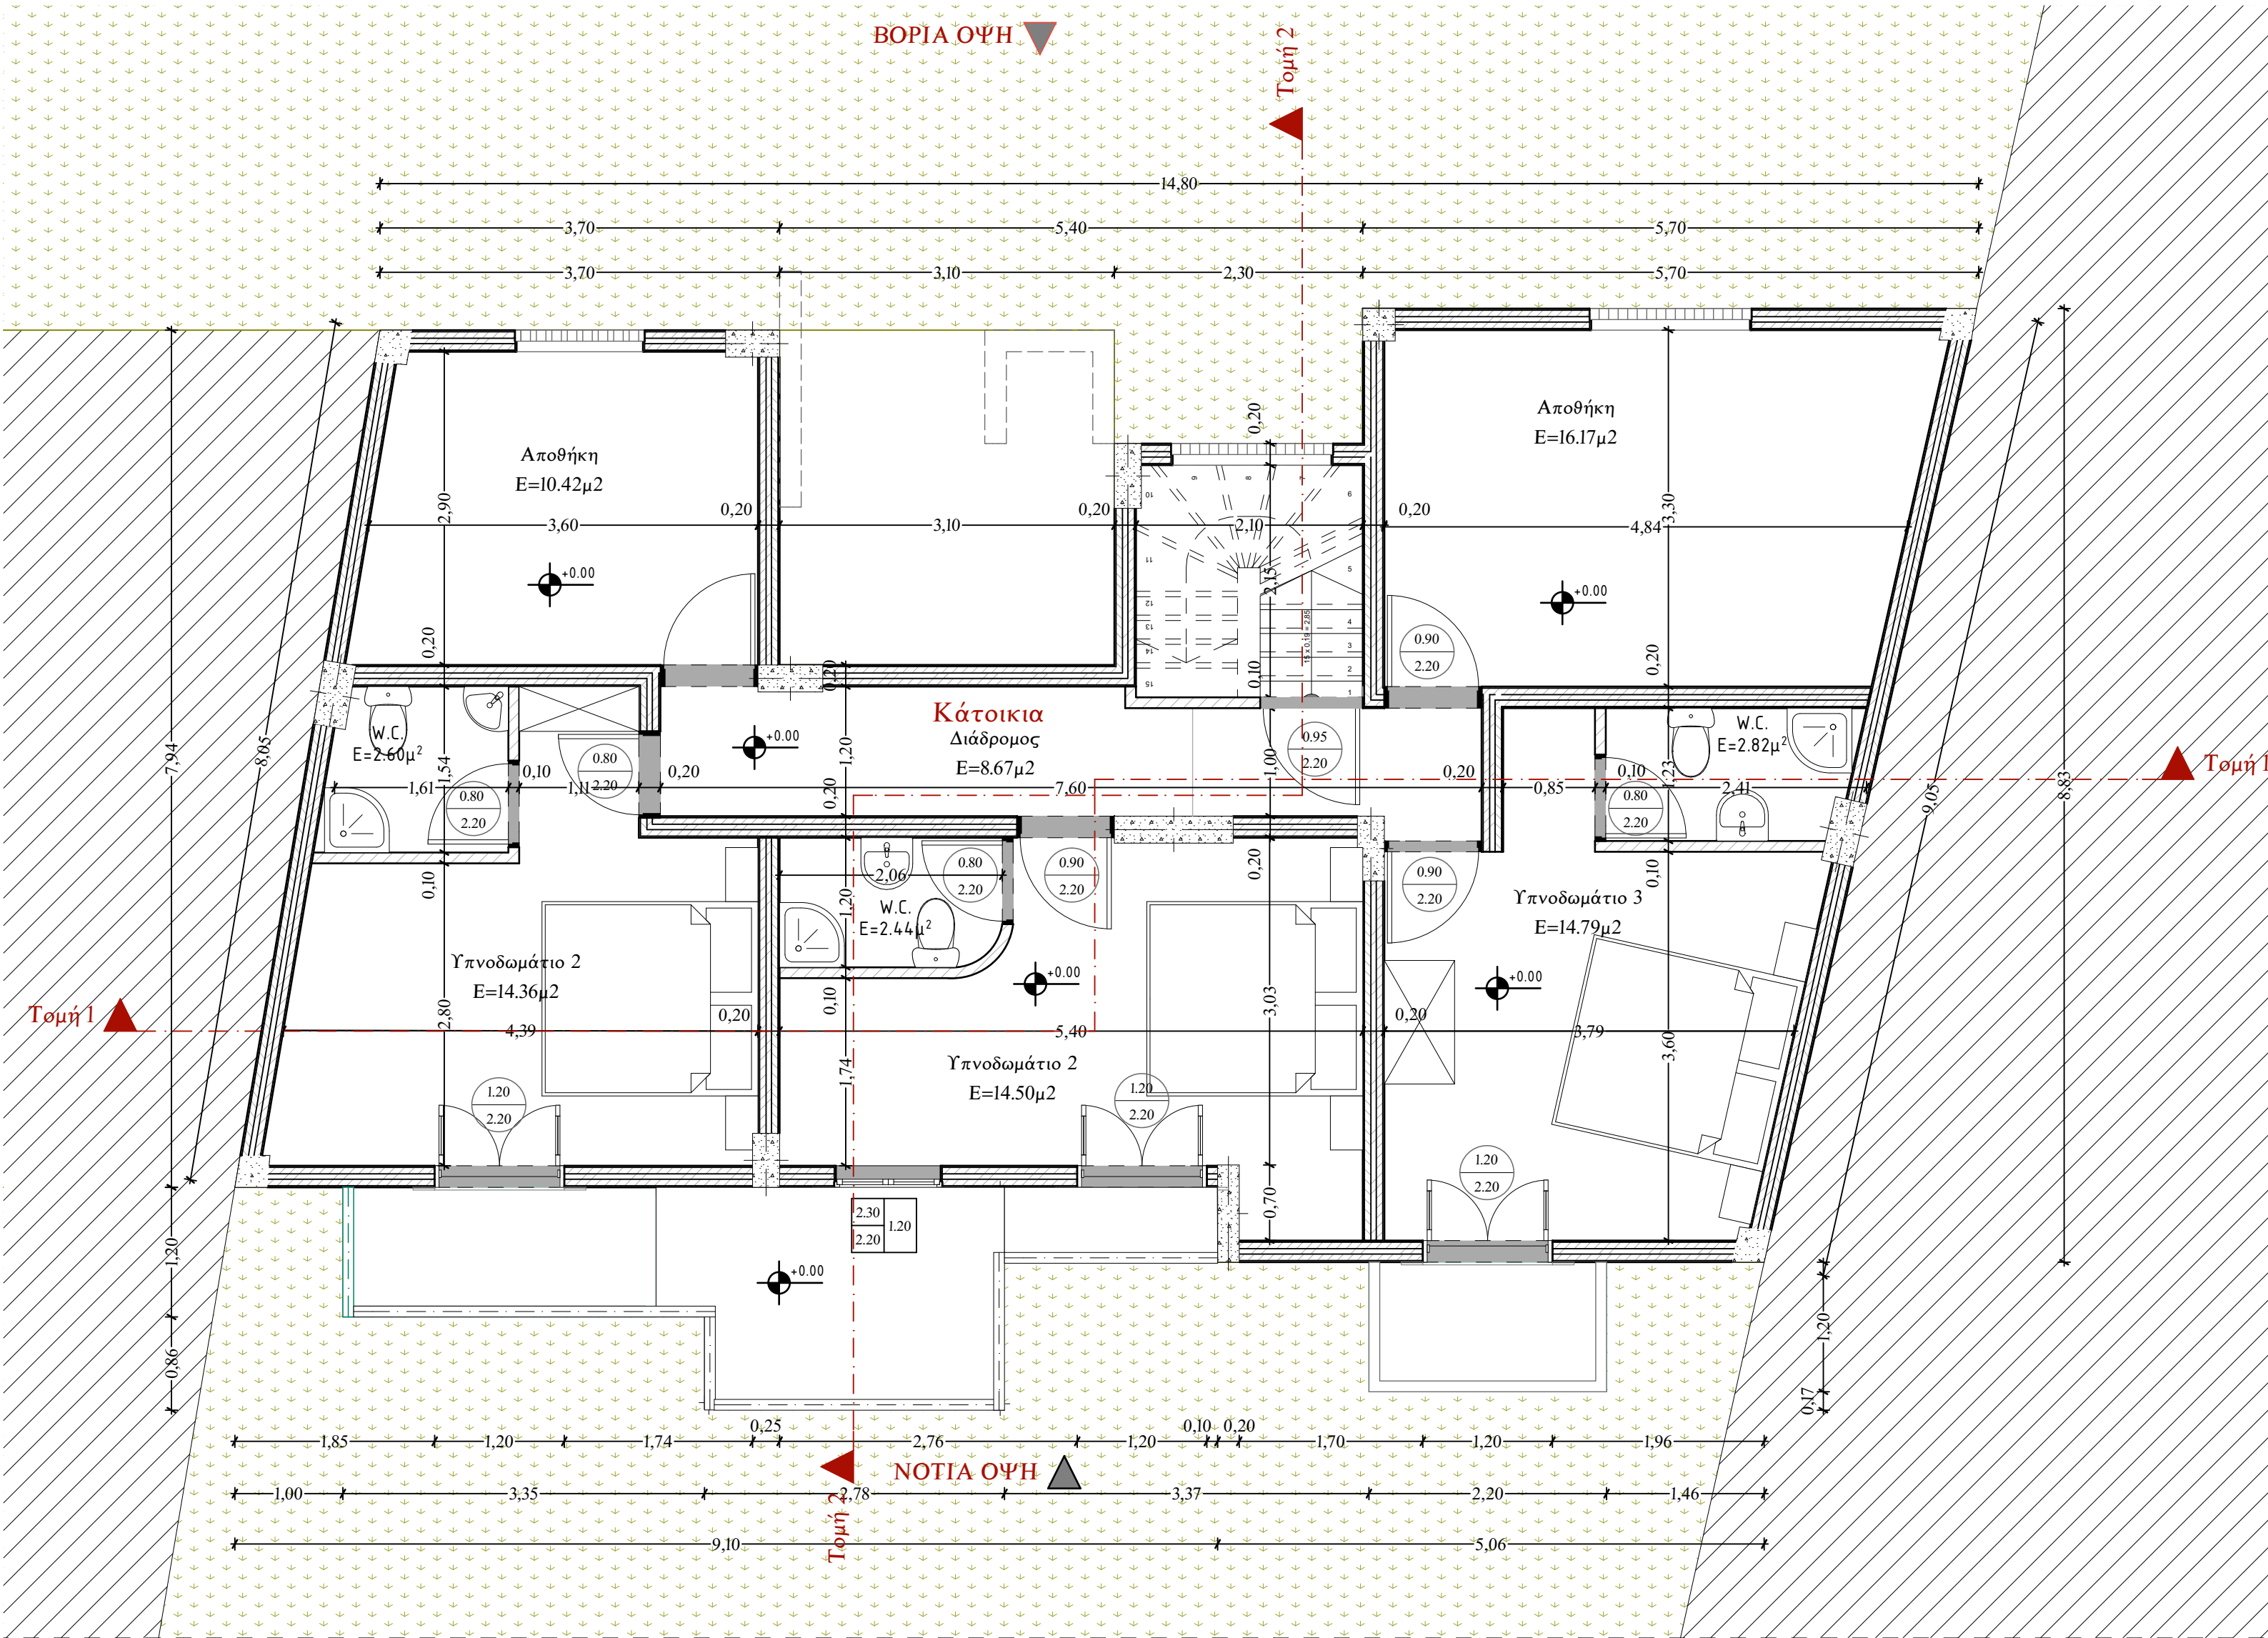

2 Κάτοψη Ισογείου 1:50

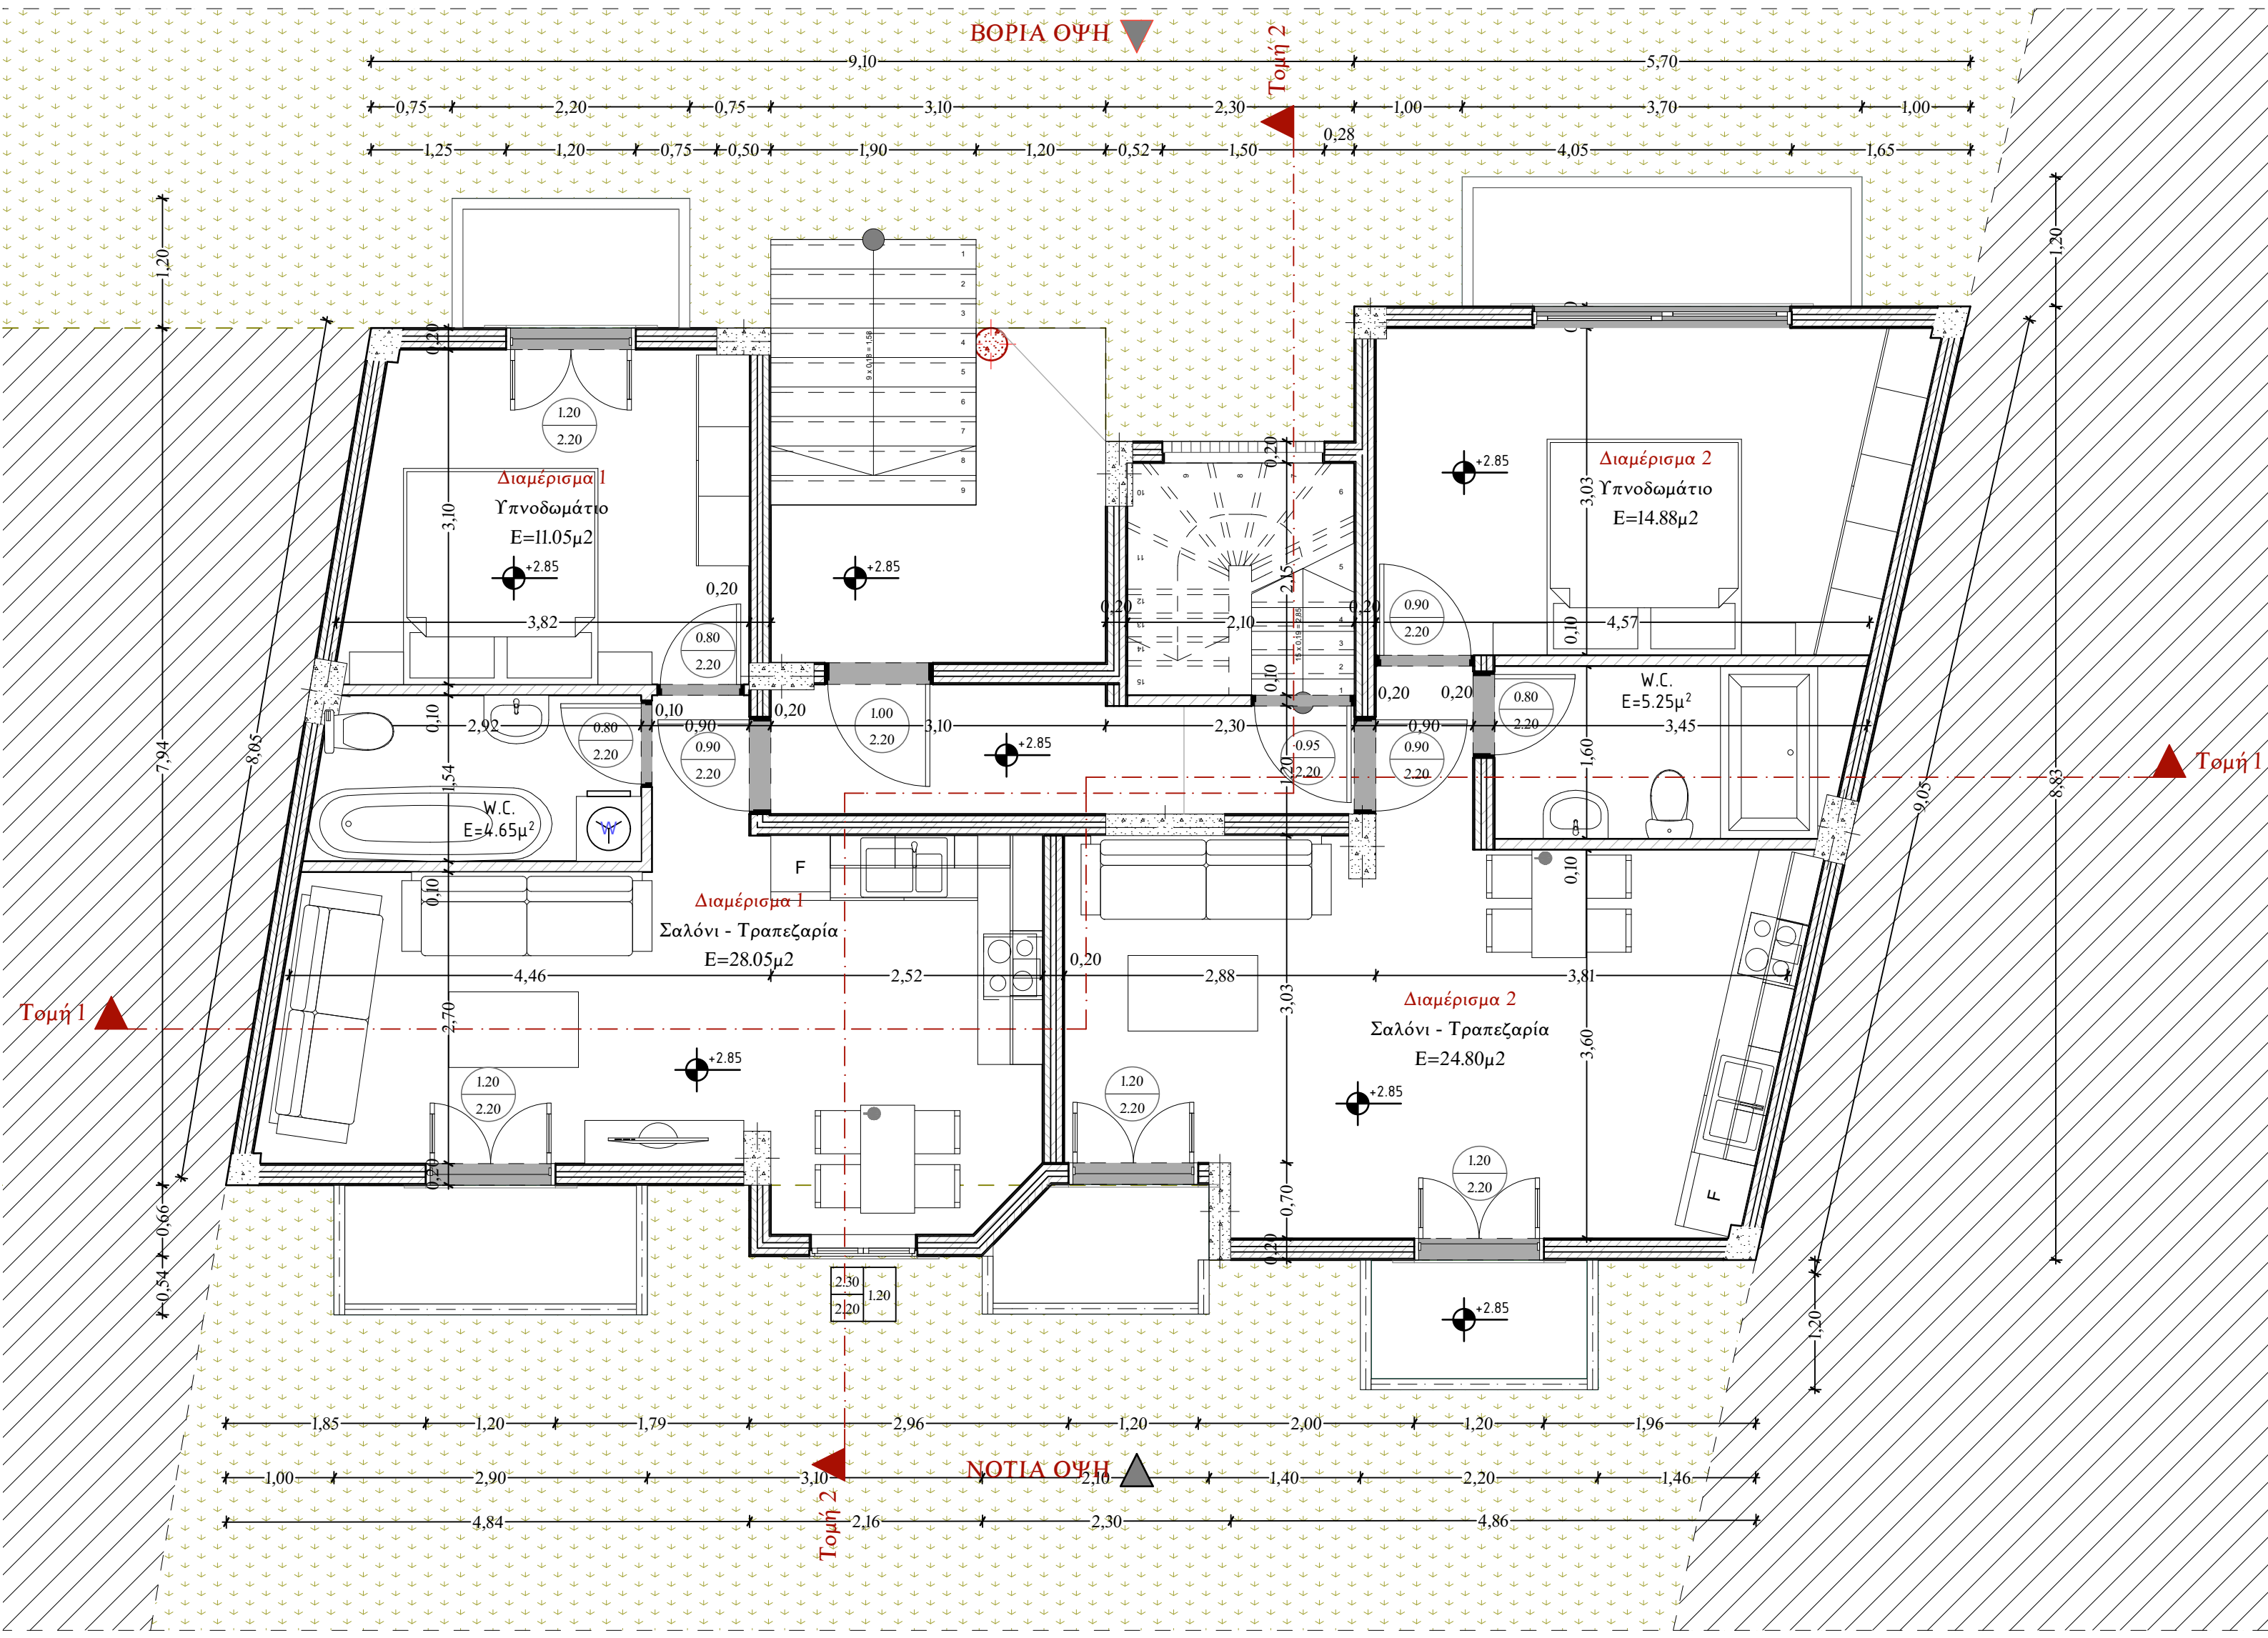

3 Κάτοψη Α Ορόφου 1:50

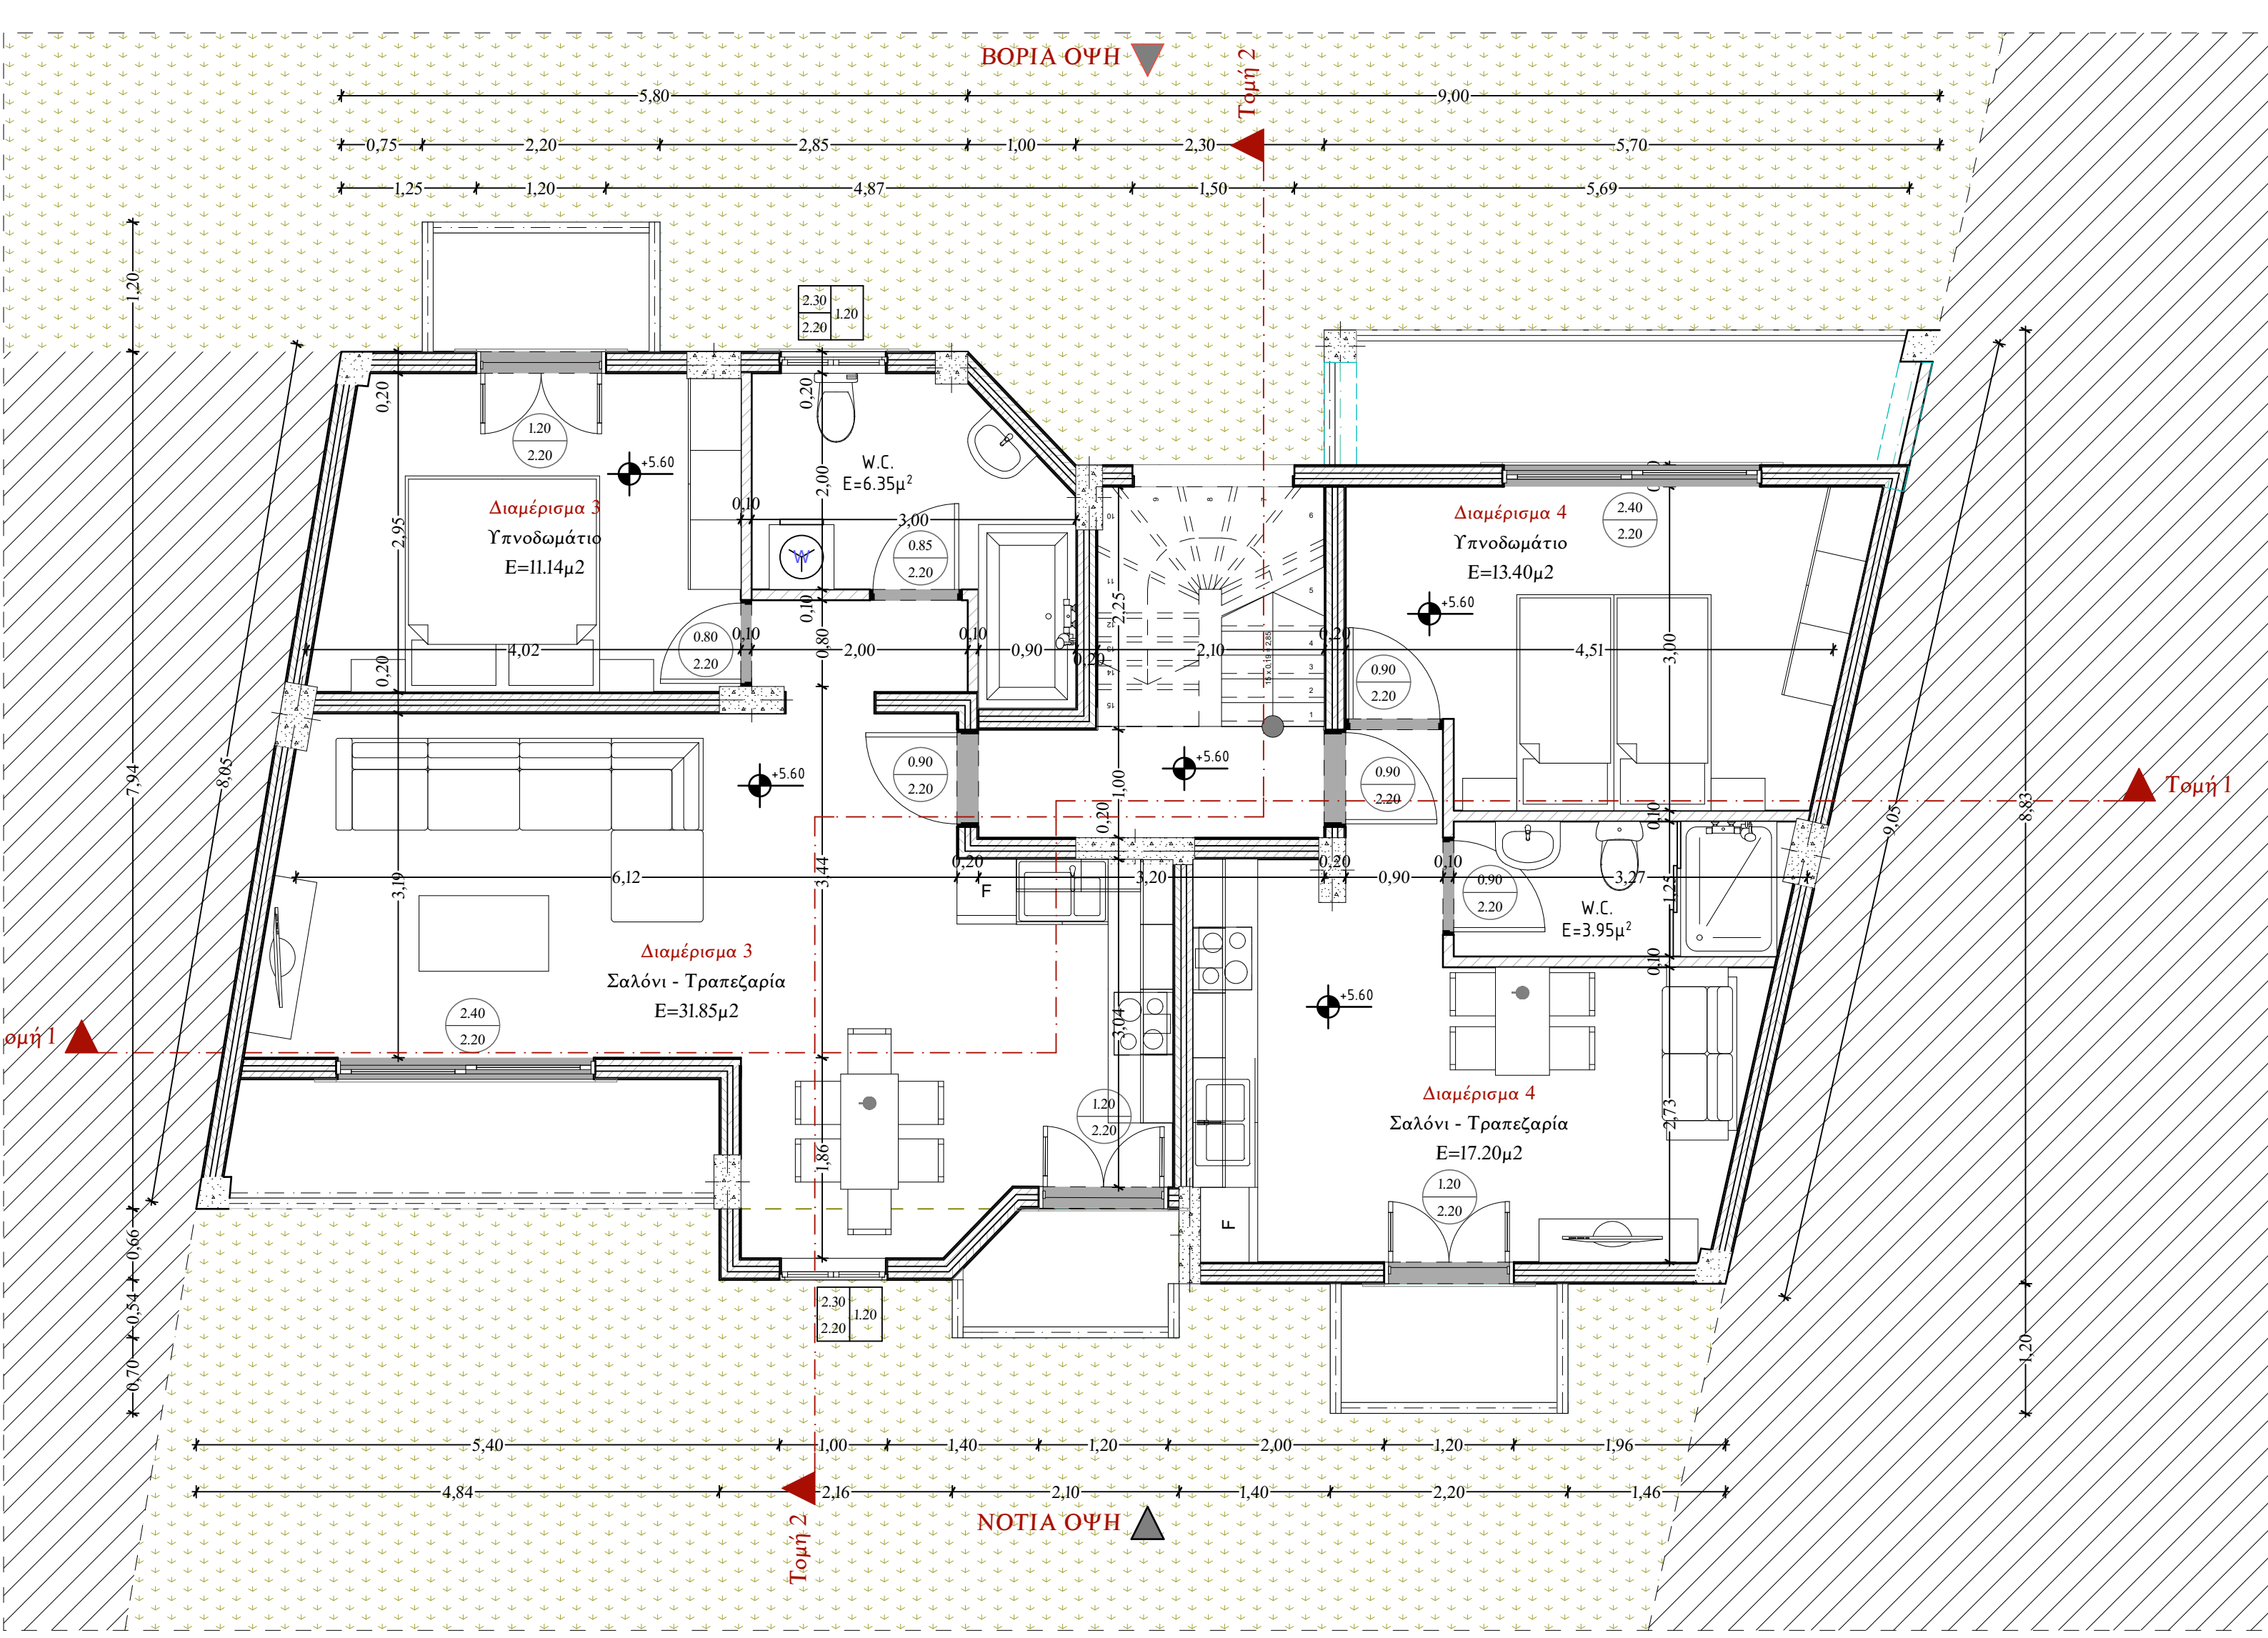

4 Κάτοψη Β Ορόφου 1:50

ΥΠΟΜΝΗΜΑ

ΧΑΡΑΚΤΗΡΙΣΜΟΣ ΥΛΙΚΩΝ

- Στοιχείο Οπισθοληθοδότης - 10 /15 /20 :
- Στοιχείο Σκυροδέματος :
- Στοιχείο Επιχρίματος :

ΣΥΜΒΟΛΙΣΜΟΙ

- Πόρτα :
- Παράθυρο :

- Στάθμη Μετών :
- Όλα τα ύψη μετρούμενα απο στάθμη μετόν ± 0.00

ΜΕΛΕΤΗ - ΕΠΙΒΑΕΦΗ - ΚΑΤΑΣΚΕΥΗ
ΙΔΙΩΤΙΚΩΝ ΕΡΓΩΝ
25ης ΑΓΓΟΥΣΤΟΥ 46, ΗΡΑΚΛΕΙΟ,
ΚΡΗΤΗ
Τηλ: 281 0 222 495
Φαξ: 281 0 222 496

ΓΝΩΜΩΝ

ΓΙΑΝΝΑΚΑΚΗΣ ΕΥΡΗΠΑΝΣ
ΦΡΑΓΚΙΑΔΑΚΗΣ ΕΥΑΓΓΕΛΟΣ

ΕΡΓΟΔΟΤΗΣ

WEISS HEINZ ERICH & ΞΕΝΟΔΟΧΙΑΡΗ
ΕΛΕΥΘΕΡΙΑ

ΚΩΔΙΚΟΣ ΜΕΛΕΤΗΣ

Φ-022

ΘΕΣΗ

ΕΝΤΟΣ ΟΡΙΩΝ ΟΙΚΙΣΜΟΥ (ΤΟΜΕΑΣ Ι)
ΑΓ. ΓΑΛΗΝΗΣ- ΔΗΜΟΤΙΚΗ ΕΝΟΤΗΤΑ
ΛΑΜΠΗΣ-
ΔΗΜΟΣ ΑΓ.ΒΑΣΙΛΕΙΟΥ

ΑΡ. ΣΧΕΔΙΟΥ

A-3

ΕΡΓΟ

ΤΑΚΤΟΠΟΙΗΣΗ ΣΥΜΦΩΝΑ ΜΕ ΤΟ Ν.4078-
2003- ΑΔΑΛΗ ΧΡΗΣΗ ΥΠΟΓΕΙΟΥ
ΒΟΗΘΗΤΙΚΟΥ ΧΩΡΟΥ ΣΕ ΧΩΡΟΥ ΚΥΡΙΑΣ
ΧΡΗΣΗΣ

ΧΡΟΝΟΣ
ΜΕΛΕΤΗΣ

Μάρτιος 2015

ΘΕΜΑ
ΣΧΕΔΙΟΥ

ΚΑΤΟΨΕΙΣ

ΚΑΙΜΑΚΑ

1500
1200
1100
150
120
110
15

ΜΕΛΕΤΗΤΗΣ

ΦΡΑΓΚΙΑΔΑΚΗΣ ΕΥΑΓΓΕΛΟΣ
ΠΟΛΙΤΙΚΟΣ ΜΗΧΑΝΙΚΟΣ

ΘΕΩΡΗΣΕΙΣ - ΕΓΚΡΙΣΕΙΣ

ΣΦΡΑΓΙΔΑ - ΥΠΟΓΡΑΦΗ