



Amt für Digitalisierung, Breitband und Vermessung
Bad Kissingen

Von-Hessing-Straße 5
97688 Bad Kissingen


Auszug aus dem Liegenschaftskataster

Flurkarte 1 : 1000

Erstellt am 17.06.2016

Flurstück: 2009
Gemarkung: Bad Brückenau

Gemeinde: Bad Brückenau
Kreis: Bad Kissingen
Regierungsbezirk: Unterfranken

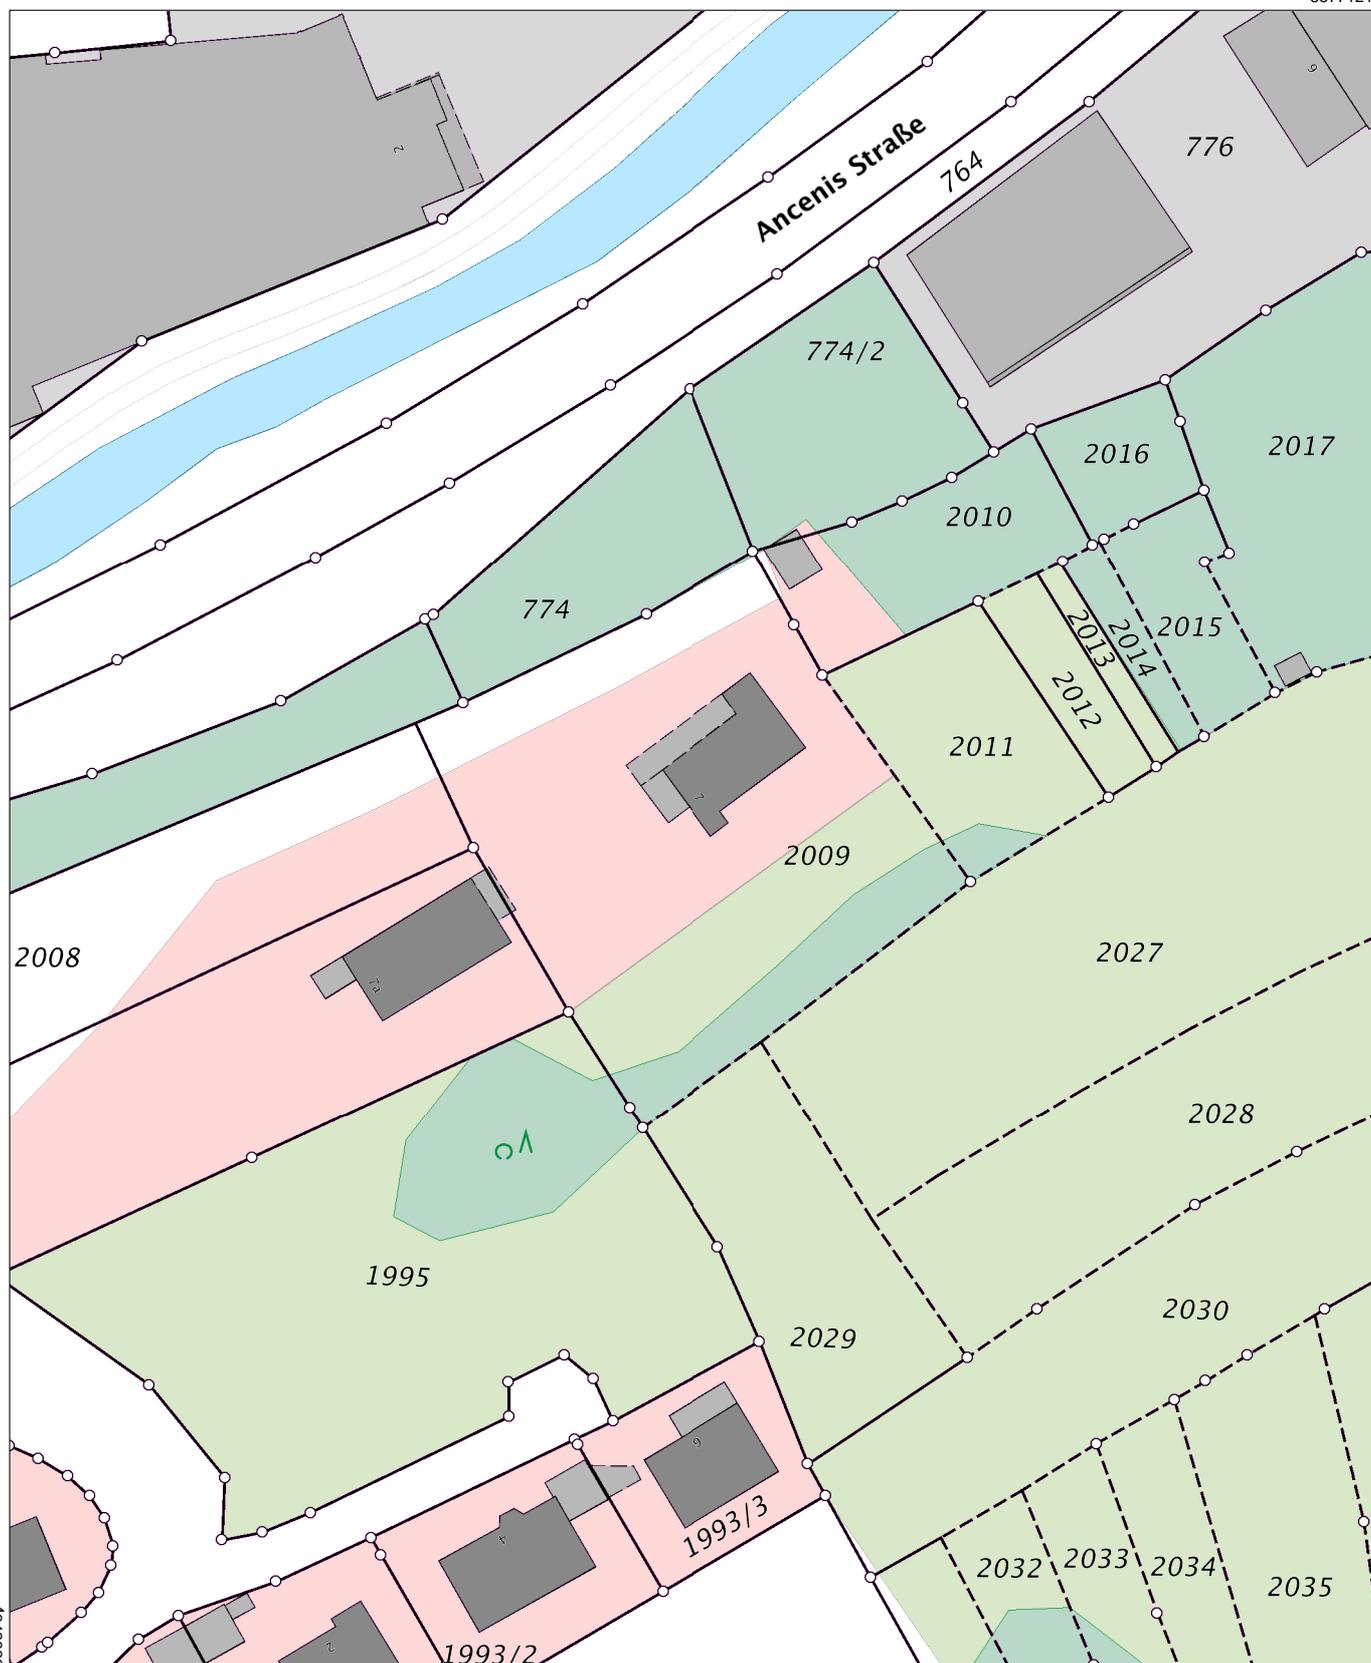

Maßstab 1:1000 0 10 20 30 Meter

Vervielfältigung nur in analoger Form für den eigenen Gebrauch.
Zur Maßentnahme nur bedingt geeignet.

Legende


Flurstück




Flurstück mit Flurstücksnummer und Flurstücksgrenzen



Nicht festgestellte Flurstücksgrenze

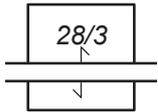

Zusammengehörende Flurstücksteile

 

Abgemarkter Grenzpunkt



Grenzpunkt ohne Abmarkung



Grenzpunkt, Abmarkung nach Quellenlage nicht zu spezifizieren

Gebietsgrenze



Landkreisgrenze, Grenze einer kreisfreien Stadt

Gebäude



Wohngebäude



Gebäude für öffentliche Zwecke



Gebäude für Wirtschaft oder Gewerbe



Gebäude mit Hausnummer


Tatsächliche Nutzung



Siedlungsfläche



Straßenverkehr, Weg, Platz, Bahnverkehr, Schiffsverkehr

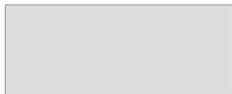

Industrie- und Gewerbefläche



Landwirtschaft



Sport-, Freizeit- und Erholungsfläche
Friedhof



Wald

Gesetzliche Festlegung



Landes- oder Staatsstraße



Bodenordnungsverfahren

Erläuterungen zum Bezugssystem

DE_DHDN_3GK4: Gauß-Krüger-Koordinaten in (m), 3°-Streifenbreite, Meridianstreifenkennung = vergrößerte Ziffer vor dem Rechtswert, Deutsches Hauptdreiecksnetz 1990 (DHDN90), Bessel-Ellipsoid