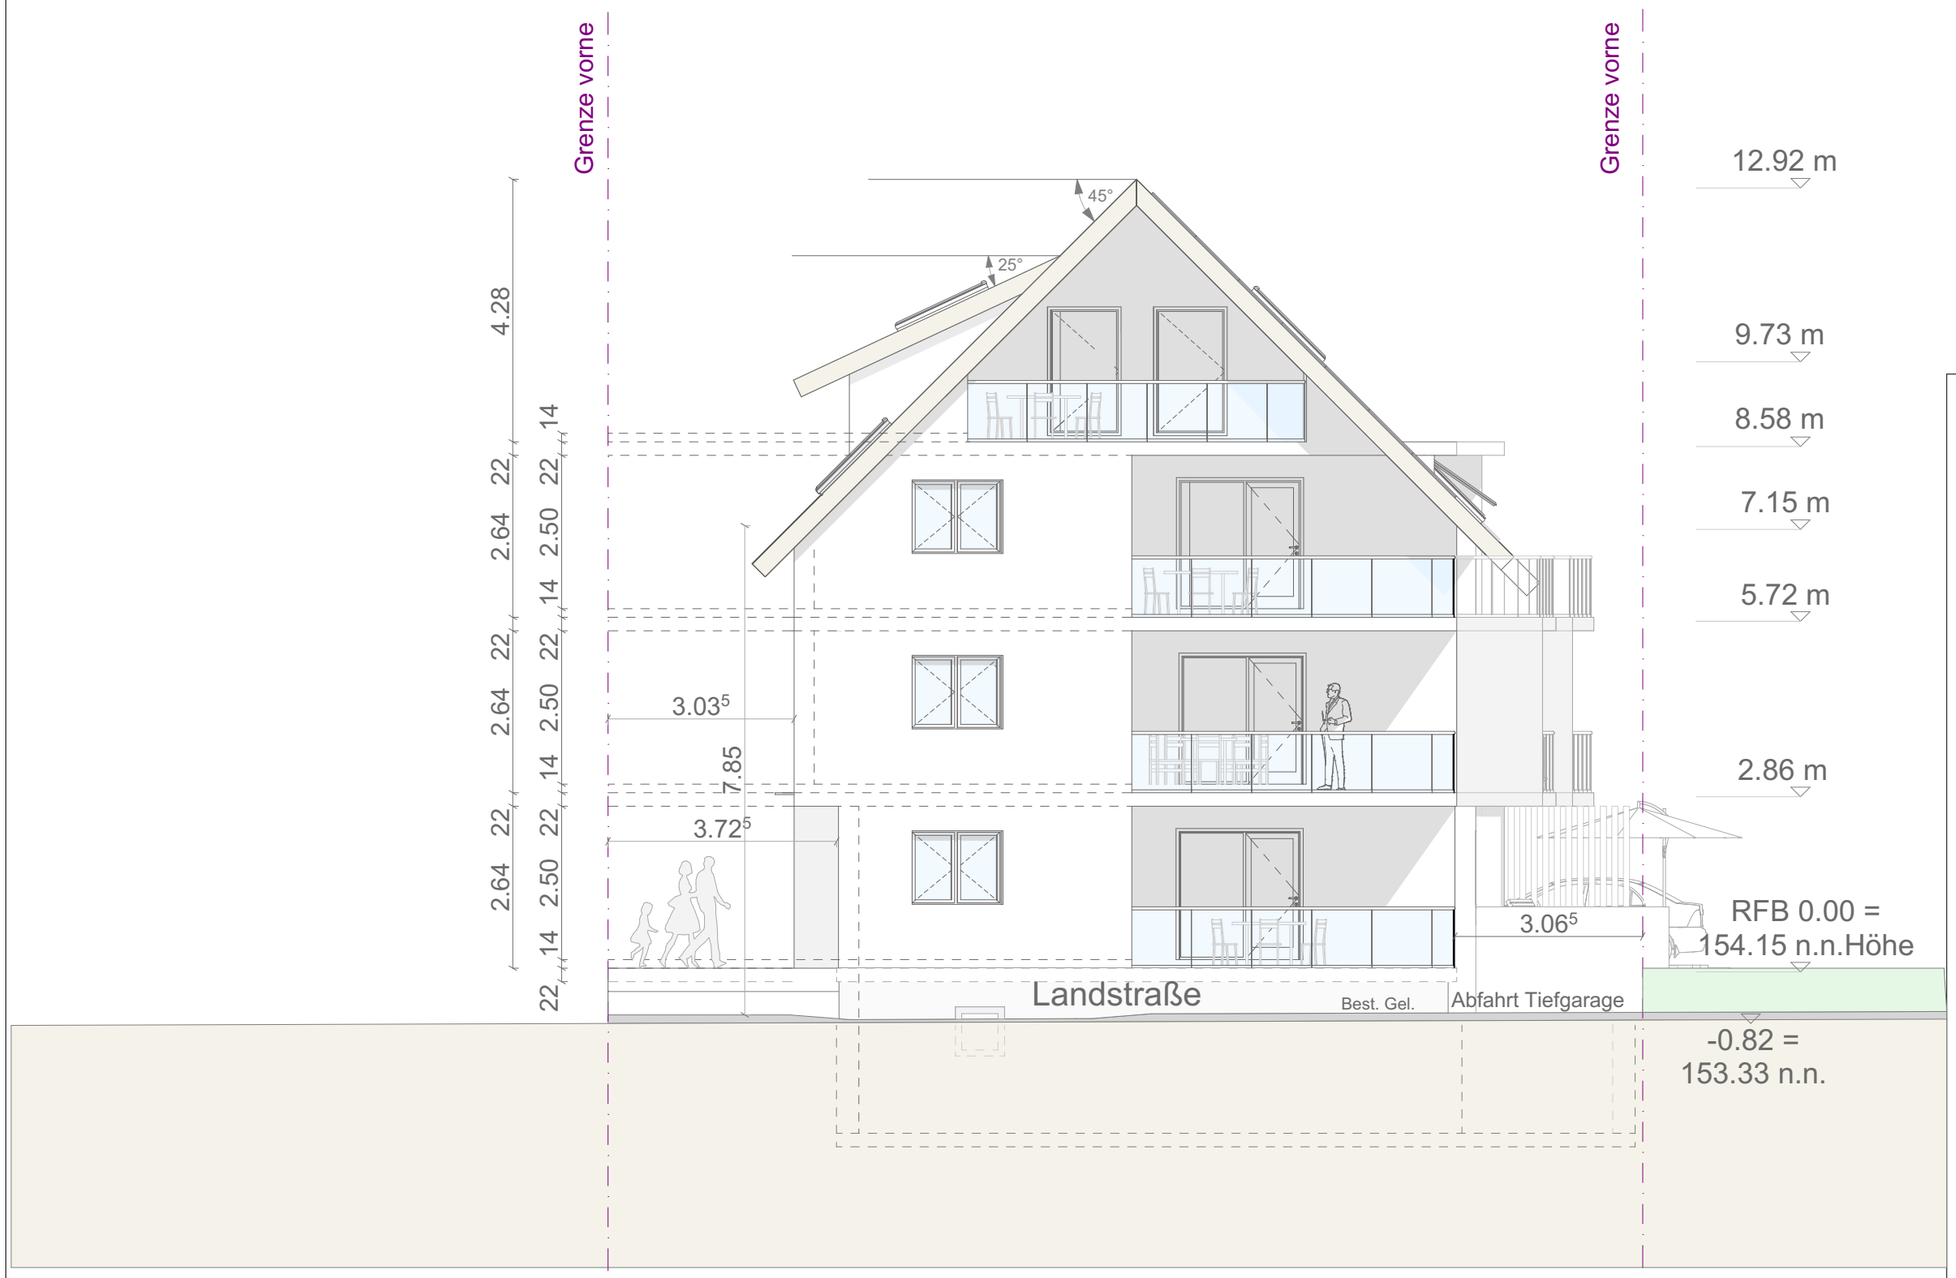

Der Architekt .....
Freudenstadt , den 27.11.2023

Die Bauherrschaft .....
Freudenstadt , den 27.11.2023

BAUVORHABEN

Neubau MFH

ADRESSE

Landstraße 49
76571 Gaggenau,Hörden

BAUHERR

CONSYS GmbH
Klehestraße 3, 76571 Gaggenau

PLANINHALT

Ansicht West

Planen & Bauen

Rudolf-Diesel-Straße 17
72250 Freudenstadt

Fon 07441- 92 52 988
Fax 07441- 92 52 989

RAU
Ingenieurbüro

DATUM	20-11-2023
PLANGRÖSSE	A3
MAßSTAB	1:100
PLAN	10