


ALLE AUSBAUWERKE FÜR DIE HAUSEINGANGEN
GEWERKE (HEIZUNG, SANITÄR, LÜFTUNG, KLIMA,
ELEKTRO,) NACH BEENDIGTEM PLANUNG VON
SCHINDLER BEZUG NEHMEN
ALLE DACHLÄNDE AUSBAUWERKE SOLLTEN
SIE MIT DEM STÄHLER AUSBAUWERK UND VON
DESSER VERBUNDLICH ZU BEZUG NEHMEN

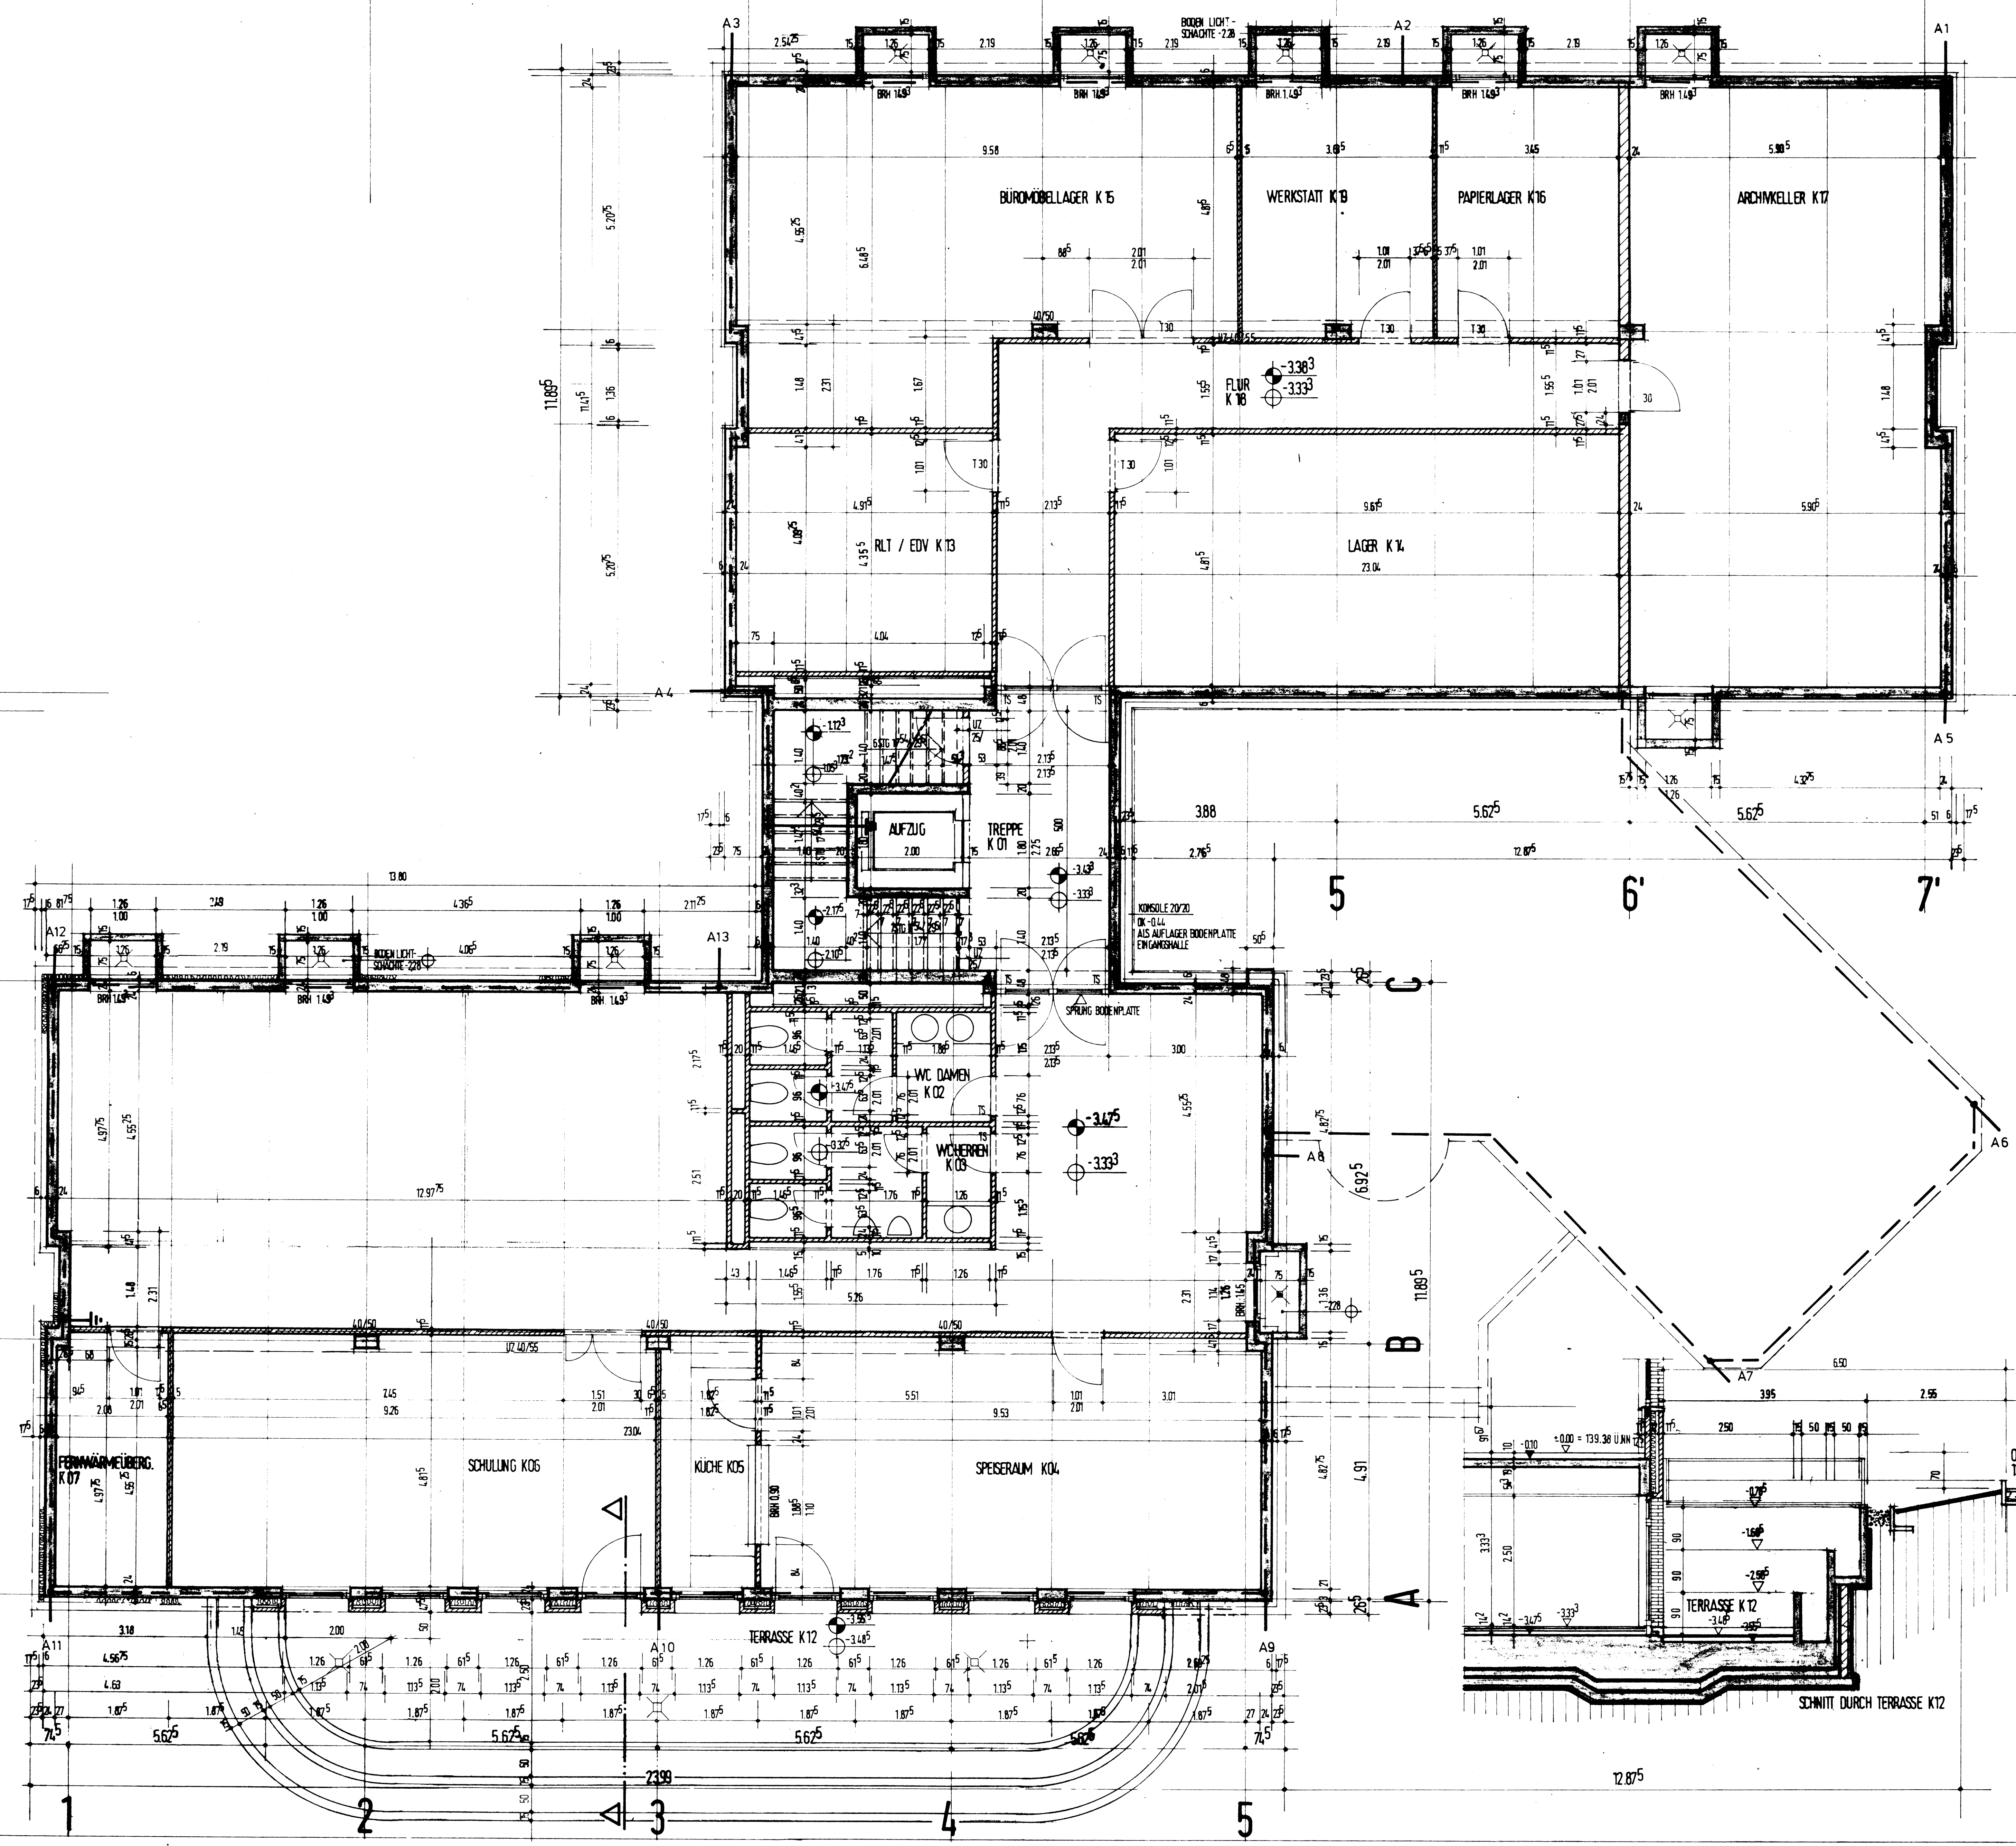

DIE RICHTLINIEN FÜR DAS EINBETTEN VON FUNDAMENTIERER
BEACHTEN

LEGENDE

- RUNDSTAHL 8mm Ø verzinkt
- FUNDAMENTIERER-BANDSTAHL 30x35mm verzinkt
- TRENNSTELLE
- A * ABLEITUNG-ANSCHLUSSFAHNE 3m FREIES ENDE
- ANSCHLUSSFAHNE POTENTIALAUSGLEICH 2m FREIES ENDE

A SCHWACHE AM TREPPENHAUS / WC'S		7.3.87
INDEX GEANDERT		DATUM
Gezeichnet		Name
Gezeichnet		EB 88
Geprüft		
Mastab:		Projekt-Nr. KLHSE - 1213
1:50		Zeich.-Nr. E-1213-1

SCHINDLER Ingenieurgesellschaft m.b.H. ist Eigentümer dieser Unterlagen und behält sich alle gewerblichen Schutzrechte und die Rechte aus dem Urheberrechtsgesetz vor. Weitergabe an Dritte, Kopieren und Vervielfältigen nur nach ausdrücklicher, schriftlicher Genehmigung.

D. A. SCHINDLER
HOCHSTRASSE 26
6057 DIETZENBACH

BÜROHAUS
OTTO-HAHN-STRASSE 5
6057 DIETZENBACH

PLAN
KELLERGESCHOSS

DATUM	MASSSTAB	PLANNR.
25.8.1987	1:50	A1
☐ THOMAS EBBERT IM SOMMERFELD 52 6056 HEUSENSTAMM TELEFON: 06104/3071		