



Landkreis Oder-Spree

Katasterbehörde

Spreeinsel 1

15848 Beeskow

Flurstück:

177

Gemeinde: Gosen-Neu Zittau

Flur

5

Kreis: Oder-Spree

Gen


Neu Zittau

Auszug aus dem Liegenschaftskataster

Liegenschaftskarte 1:1000

Erstellt am 13.07.2023

23070AL

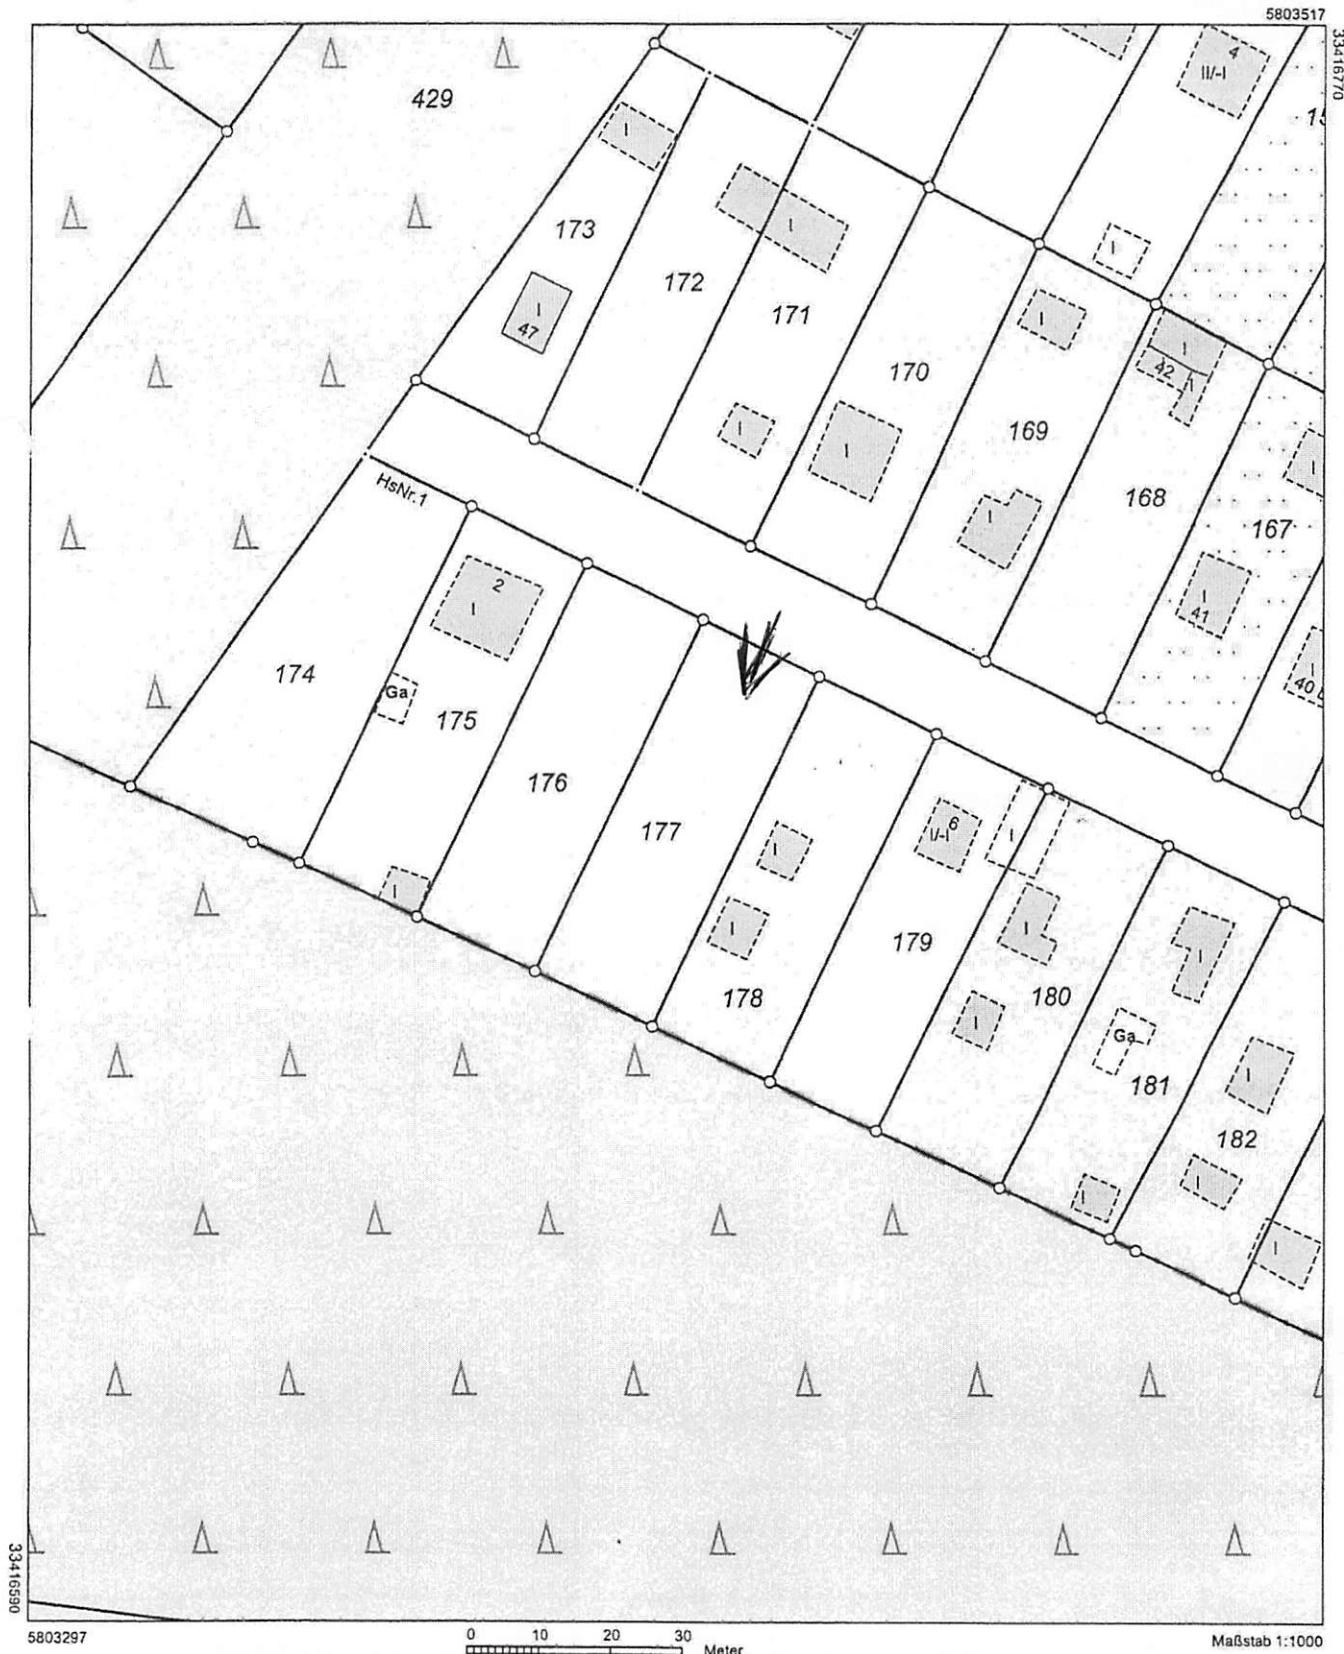

Dieser Auszug ist gesetzlich geschützt. Die Absicht zur Veröffentlichung oder Weitergabe an Dritte ist der bereitstellenden Stelle vorher anzuseigen. Bei der Veröffentlichung oder Weitergabe ist auf das Land Brandenburg als Inhaber der Rechte an den Geobasisdaten hinzuweisen. Die Regelungen des Urheberrechts bleiben unberührt (§ 10 Abs. 9 UrhG).

Brandenburgisches Kennzeichengesetz – BbgKennG – vom 27. Mai 2000 (GVBl/I/09, Nr. 08, S. 166), zuletzt geändert durch Artikel 1 des Gesetzes vom 19. Juni 2019 (GVBl/I/09, Nr. 32).

Die dargestellten Karteninhalte wurden aus unterschiedlichen Datengrundlagen abgeleitet und gewährleisten nicht unbedingt die Lagegenauigkeit des angegebenen Maßstabes. Bereitgestellt durch: ObVI Anja Junge, August-Borsig-Ring 39, 15566 Schöneiche bei Berlin.